


Stettiner Straße



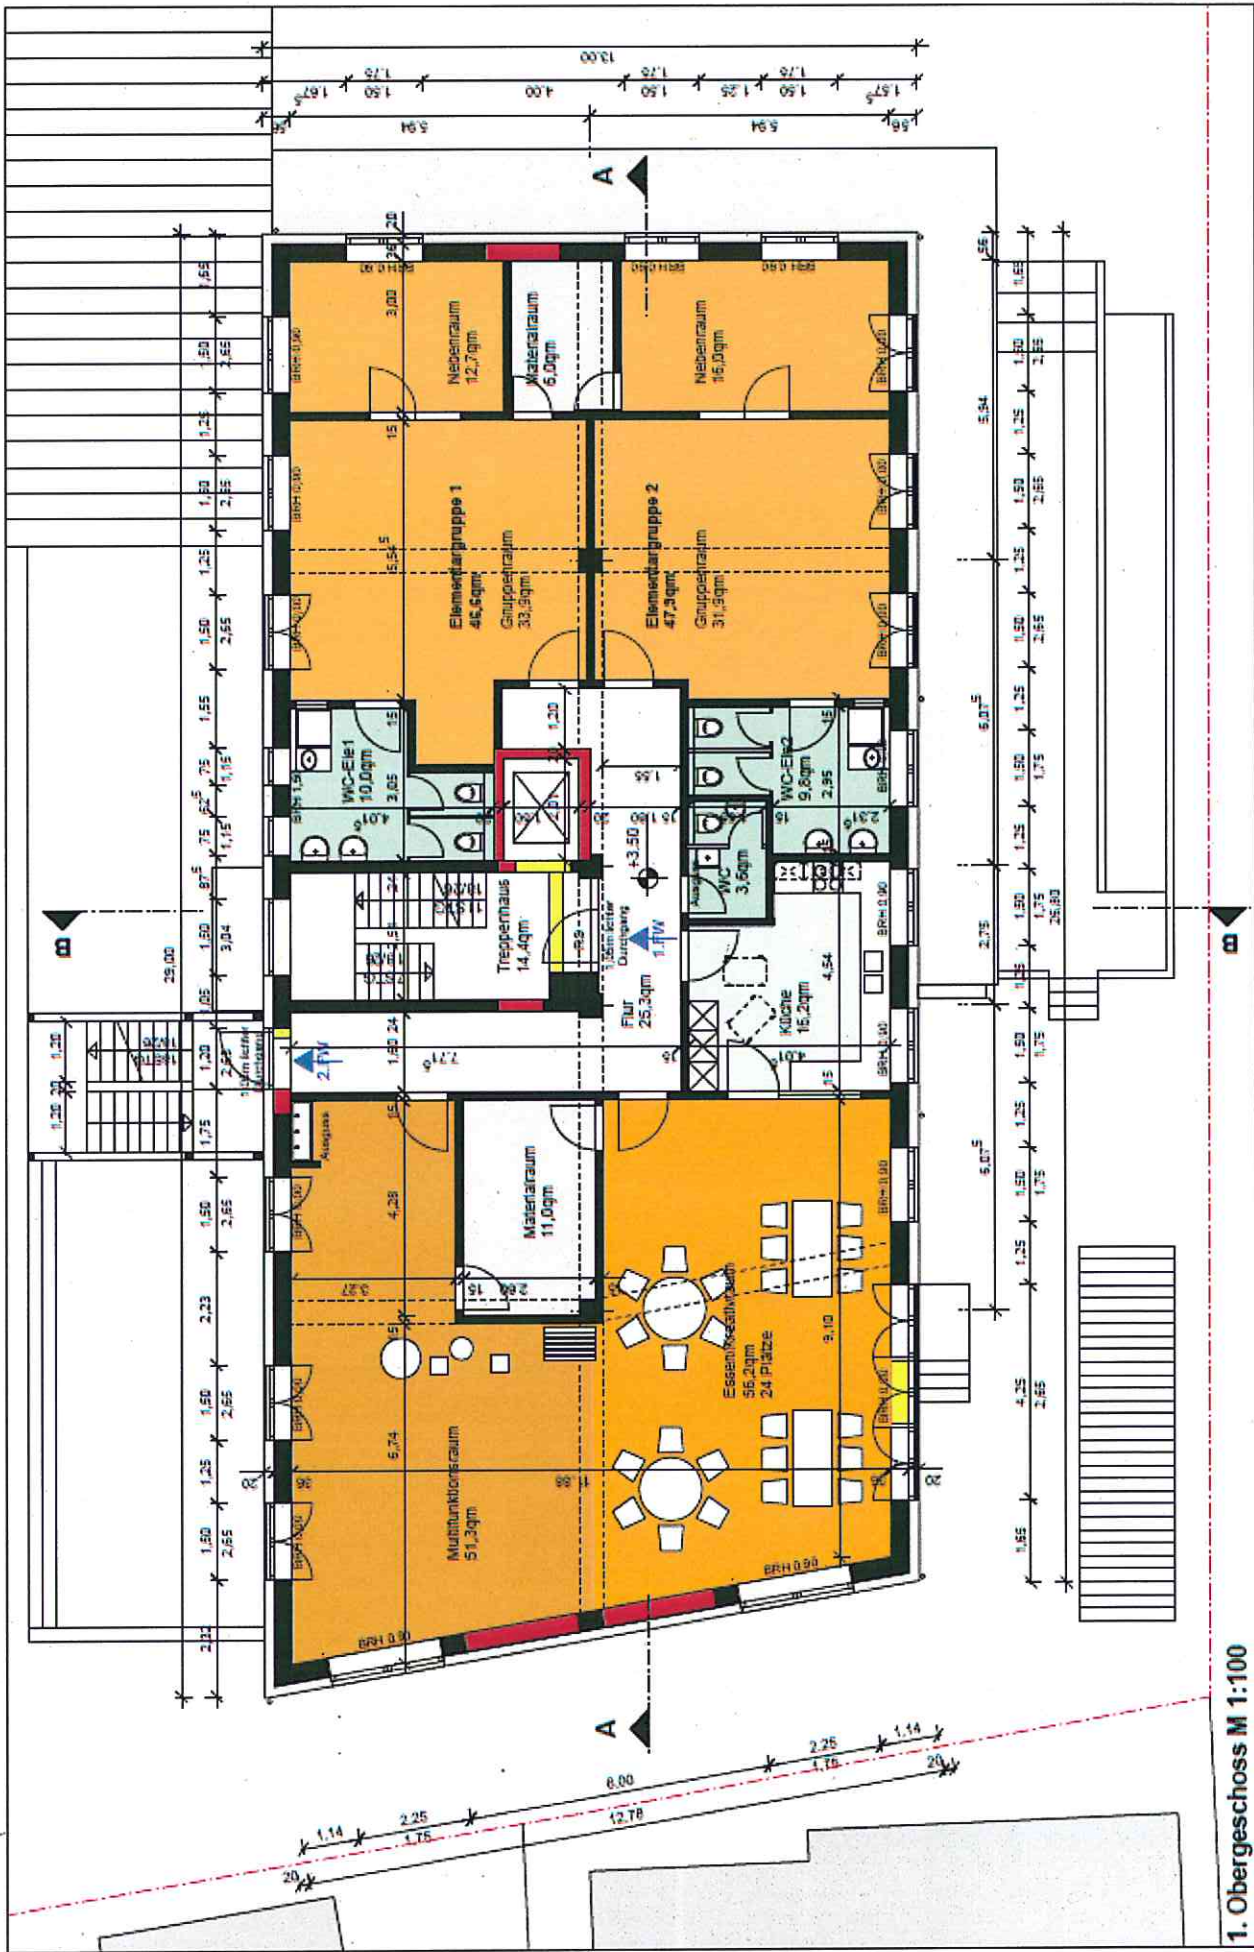

1. Obergeschoss M 1:100

