


**Anlage 2:** zur Vorlage Nr.: M 14/0290 des Stuv am 19.06.2014

**Betreff:** DGNB-Zertifizierung Mühlenweg-Harckesheyde

**Hier:** Strukturplan als Grundlage für die frühzeitige Beteiligung



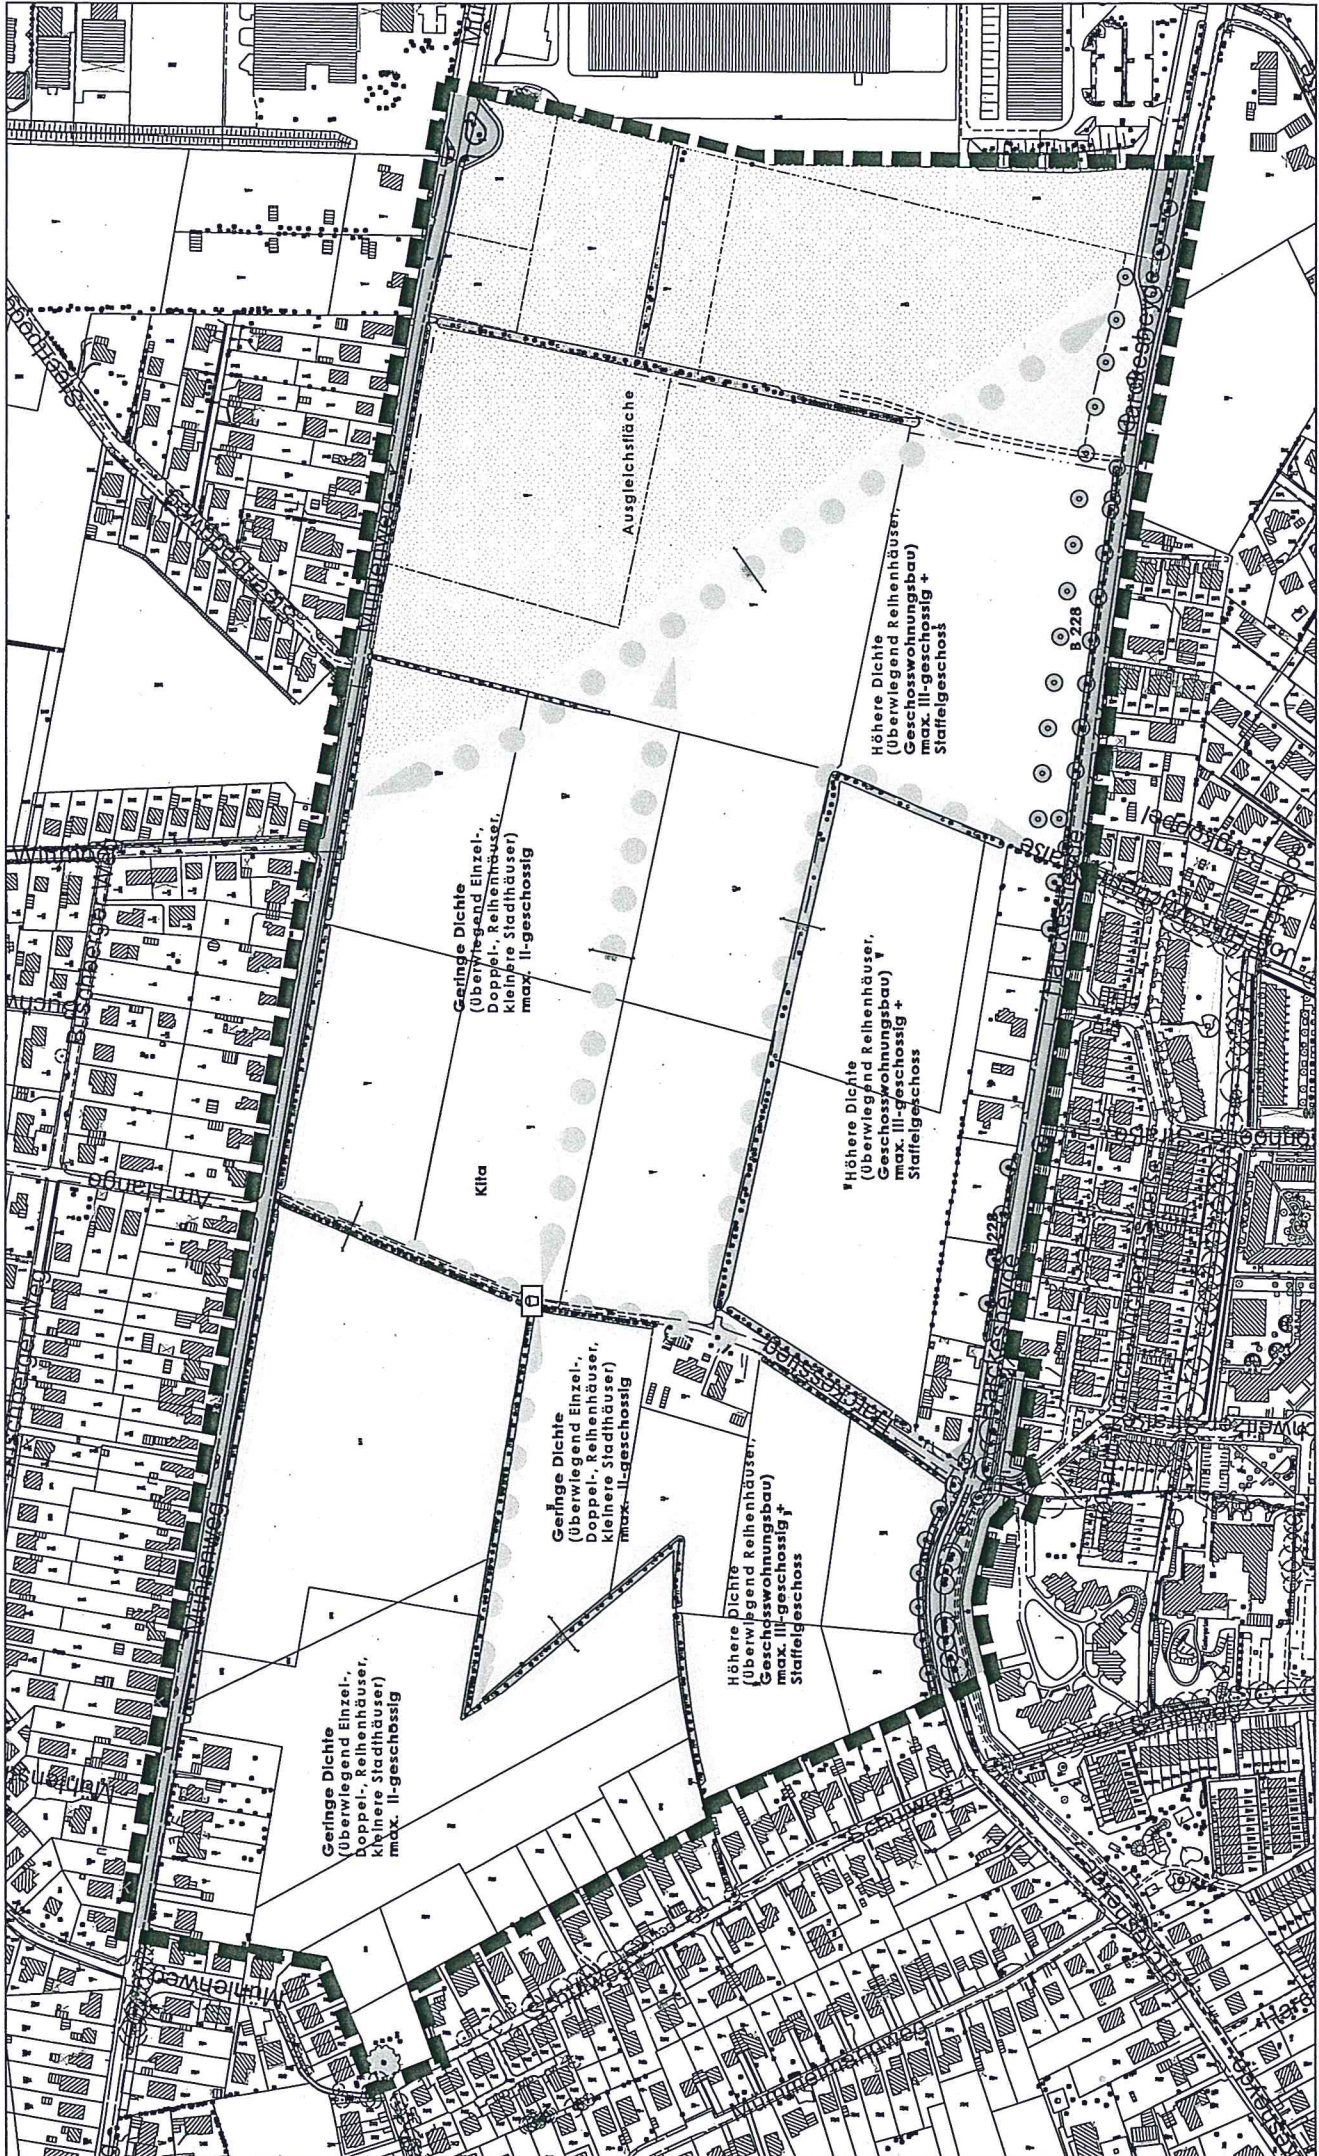

Geringe Dichte  
(Überwiegend Einzel-,  
Doppel-, Reihenhäuser,  
kleinere Stadthäuser)  
max. II-geschossig

Geringe Dichte  
(Überwiegend Einzel-,  
Doppel-, Reihenhäuser,  
kleinere Stadthäuser)  
max. II-geschossig

Geringe Dichte  
(Überwiegend Einzel-,  
Doppel-, Reihenhäuser,  
kleinere Stadthäuser)  
max. II-geschossig

Höhere Dichte  
(Überwiegend Reihenhäuser,  
Geschosswohnungsbau)  
max. III-geschossig +  
Staffelgeschoss

Höhere Dichte  
(Überwiegend Reihenhäuser,  
Geschosswohnungsbau)  
max. III-geschossig +  
Staffelgeschoss

Höhere Dichte  
(Überwiegend Reihenhäuser,  
Geschosswohnungsbau)  
max. III-geschossig +  
Staffelgeschoss

Ausgleichsfläche

Kita

Mühlenweg

Harckesheyde

Harckesheyde

Harckesheyde

B 228

B 228

B 228

B 228

B 228



A