


Anlage 2

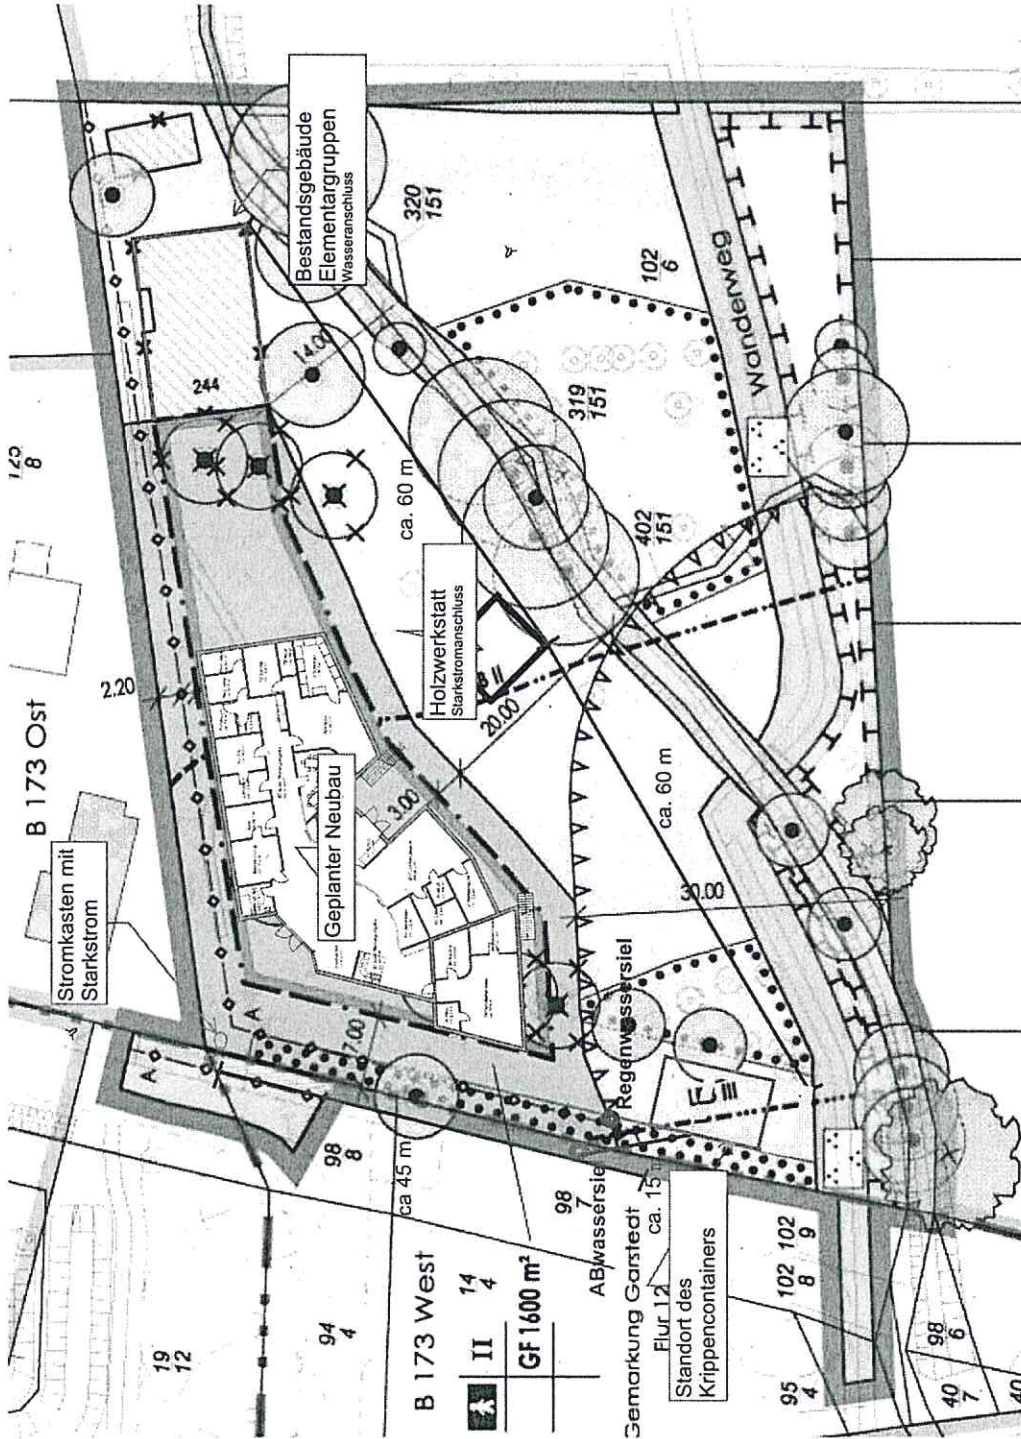


M 1:500

Lageplan mit EG-Grundriss

Arbeitsgemeinschaft Waldorfkindergarten Norderstedt
 Architektur und Lehmwerk Kirstin Spieler
 Architektenbüro Prickner & Amping

'Neubau eines Waldorfkindergartens' in Norderstedt
 Vorentwurfskonzept 12-01b (Stand 13.03.14)

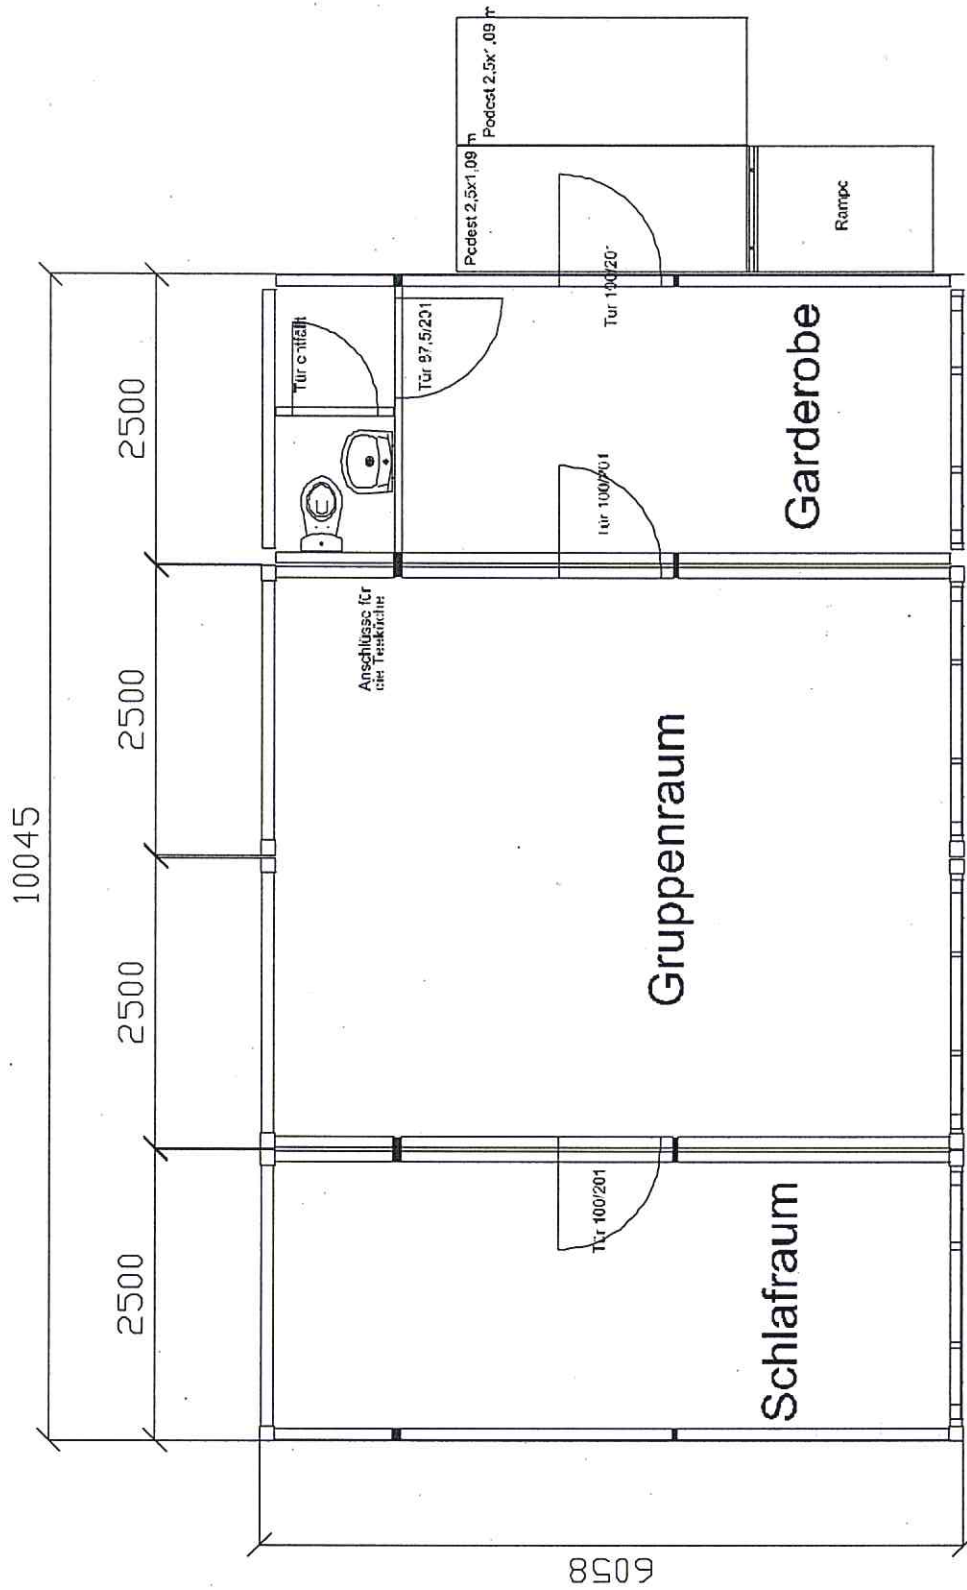

Für diese Zeichnung behalten wir uns alle Rechte vor. Ohne unsere vorherige Zustimmung darf sie weder vervielfältigt noch Dritten zugänglich gemacht werden. Zuwiderhandlungen werden strafrechtlich verfolgt
 (DIN 34 Urheberschutzvermerk Okt. 1977)
 Projekt: KITA Norderstedt
 Projektnr.:

STREIF Baulogistik GmbH
<http://www.streif-baulogistik.com>
 Bauort:
 Erstellt:

STREIF
 BAULOGISTIK
 Seite: 1
 Datum: 23.06.2014