


# Anlage 1

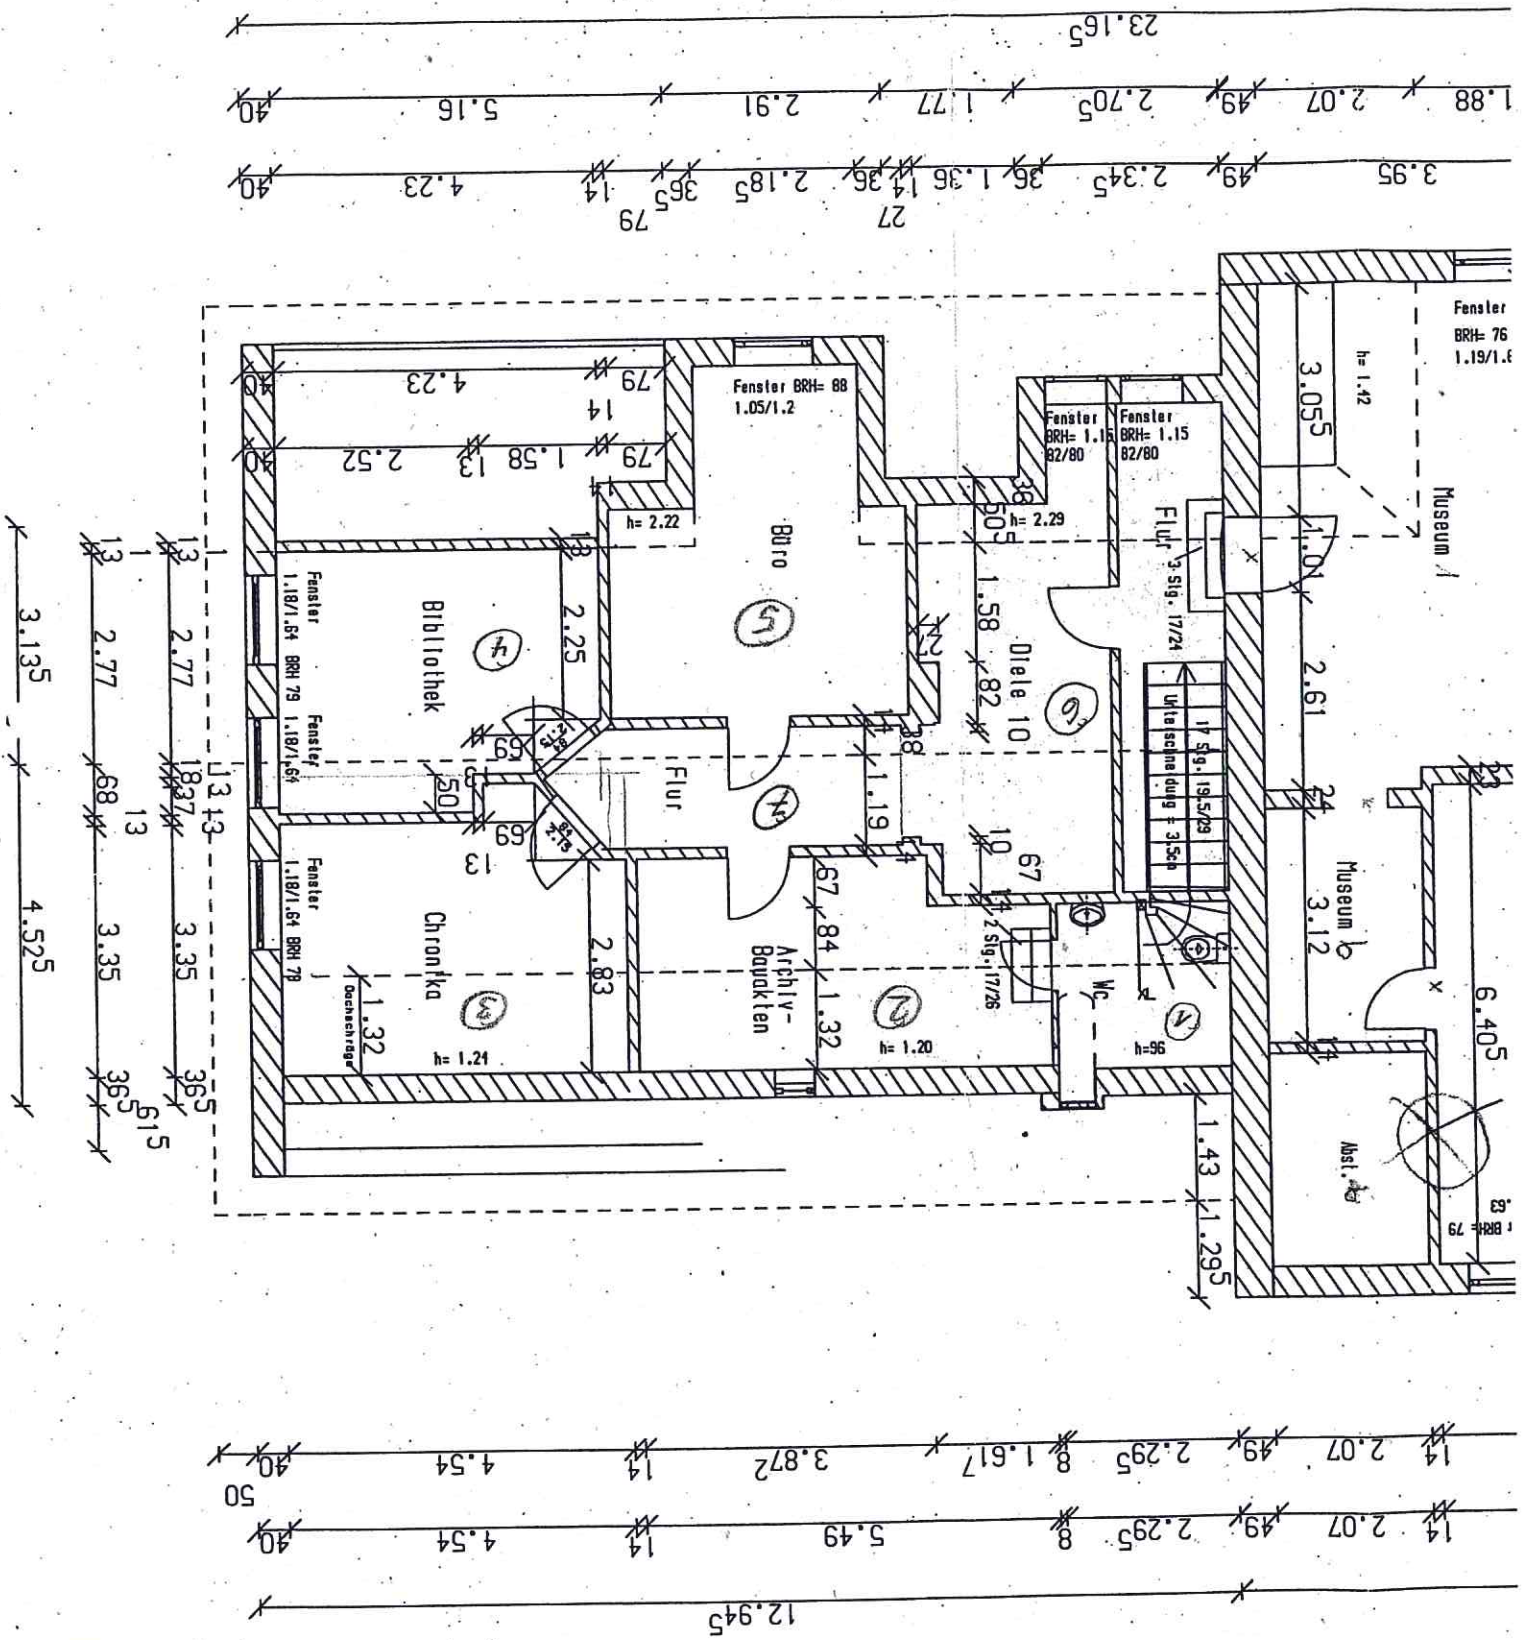

Stadt: Norderstede  
 Amt für Gebäudewirtschaft  
 Grundschule  
 Harksheide-Nord  
 Obergeschoss  
 Bestandsaufnahme  
 M 1:100

**Achtung!**  
 Durch Kopie ungenau  
 Keine Maße abgreifen