


**Anlage 4:** zur Vorlage Nr.: B 14/331 des Stuv am 04.09.2014

**Betreff:** 8. Änderung des Flächennutzungsplanes der Stadt Norderstedt (FNP 2020) "Südlich Harkshörner Weg/ Ulzburger Straße"

**Hier:** Planzeichnung der 8. Änderung des Flächennutzungsplans 2020 (Stand: 25.07.2014)

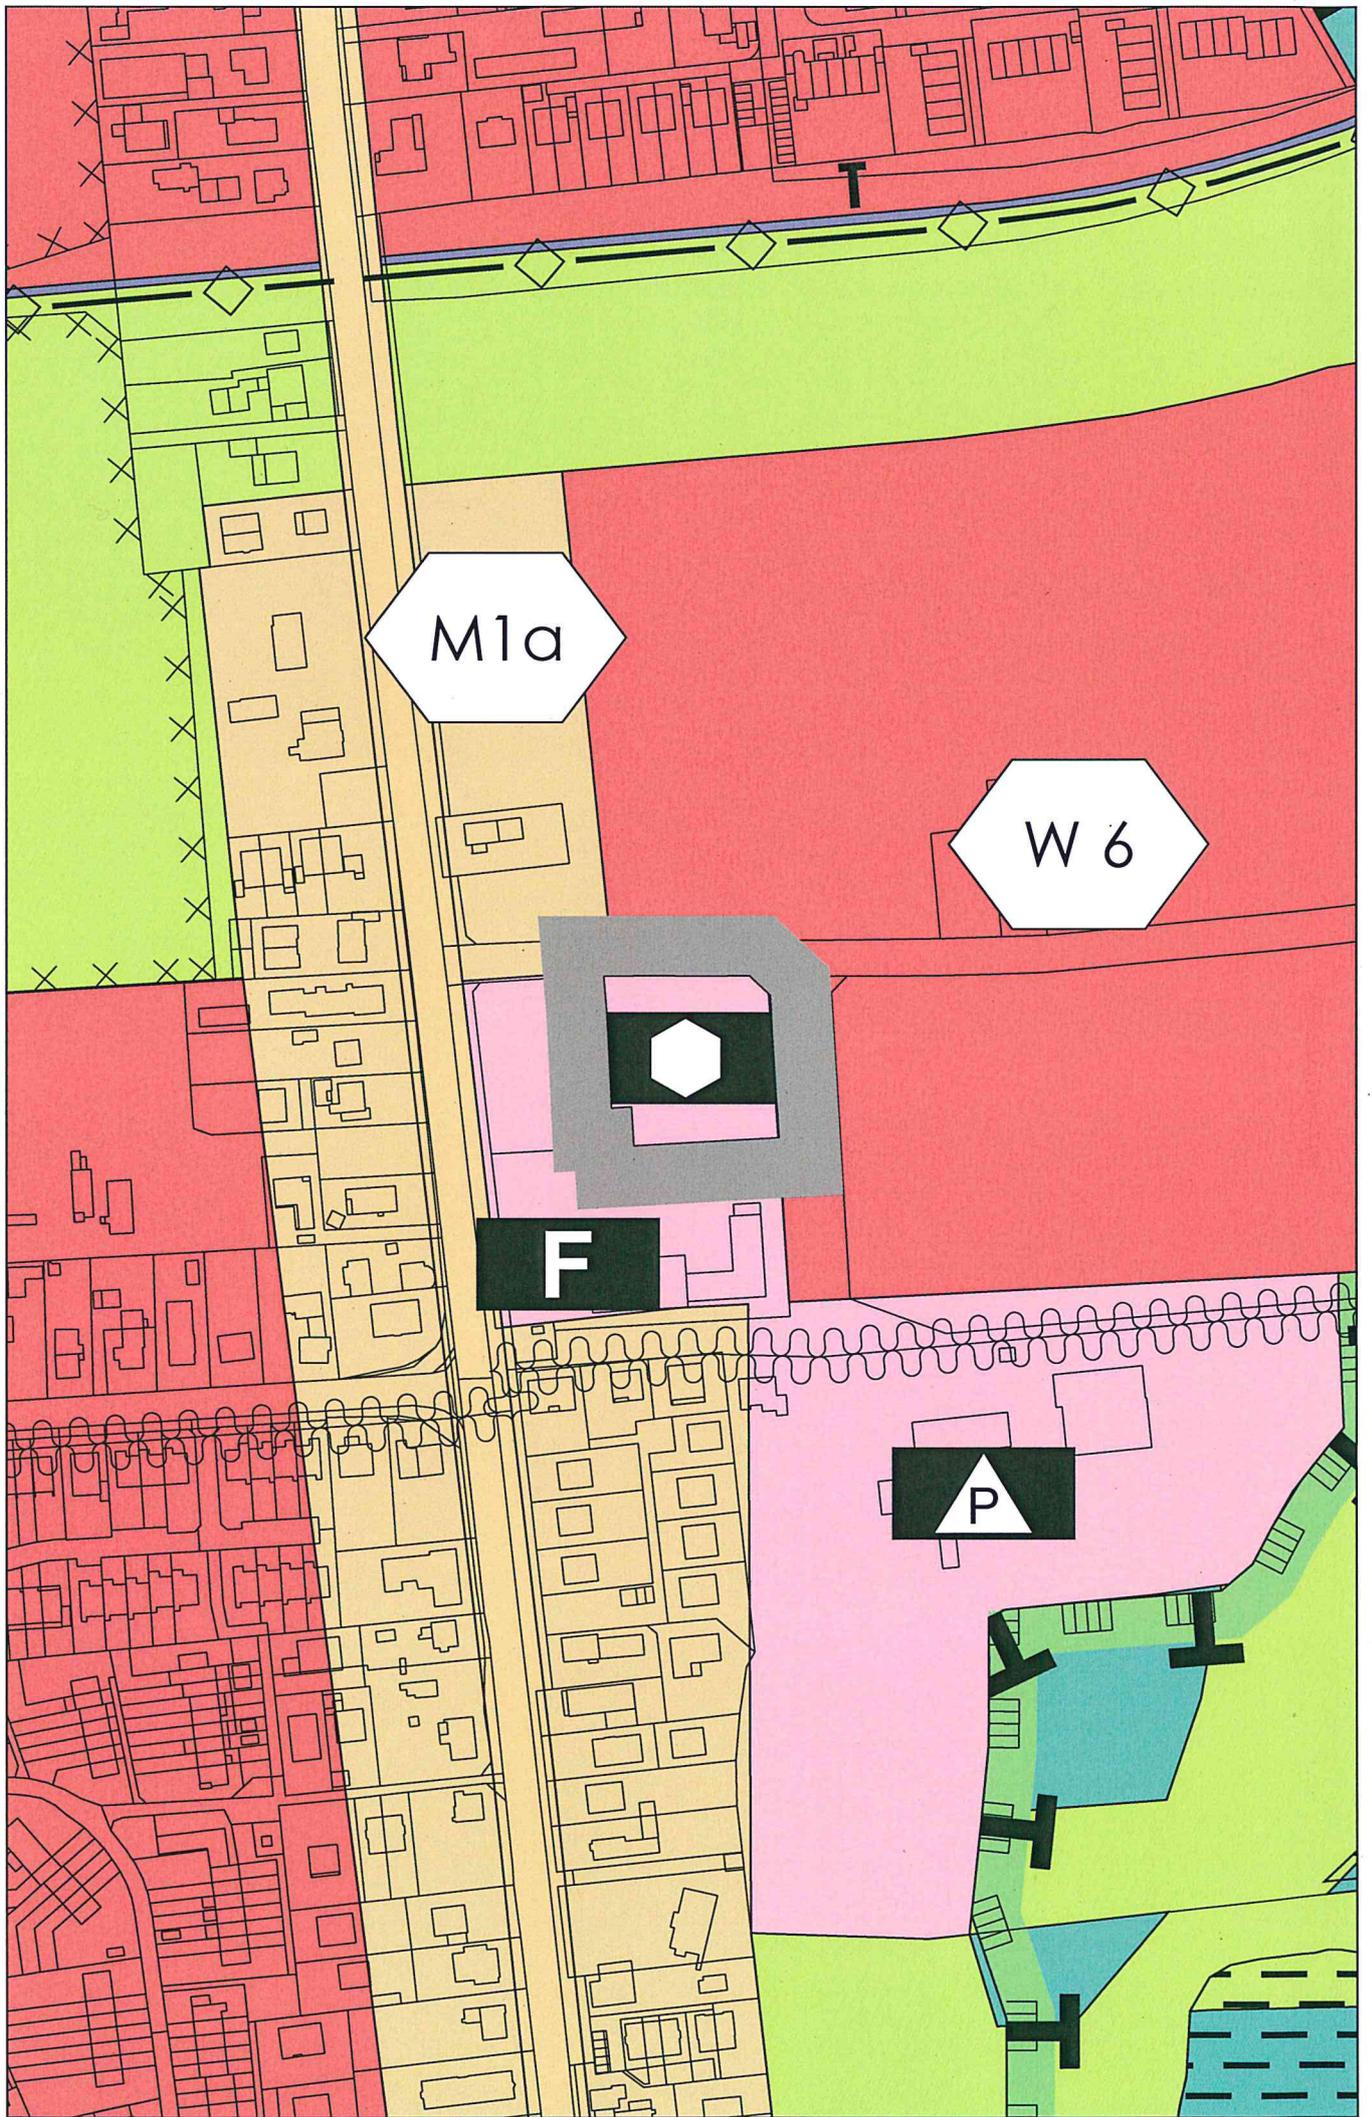

M1a

W 6

F

P