




1:5000  
0 40 80 120 m

Anlage zur Niederschrift  
vom 6.9.14 TOP 12.1

Anlage -1-

Stadt Norderstedt  
- Der Oberbürgermeister -

Stadt Norderstedt  
Amt für Stadtentwicklung,  
Umwelt und Verkehr  
Fachbereich Verkehrsflächen + Entwicklung

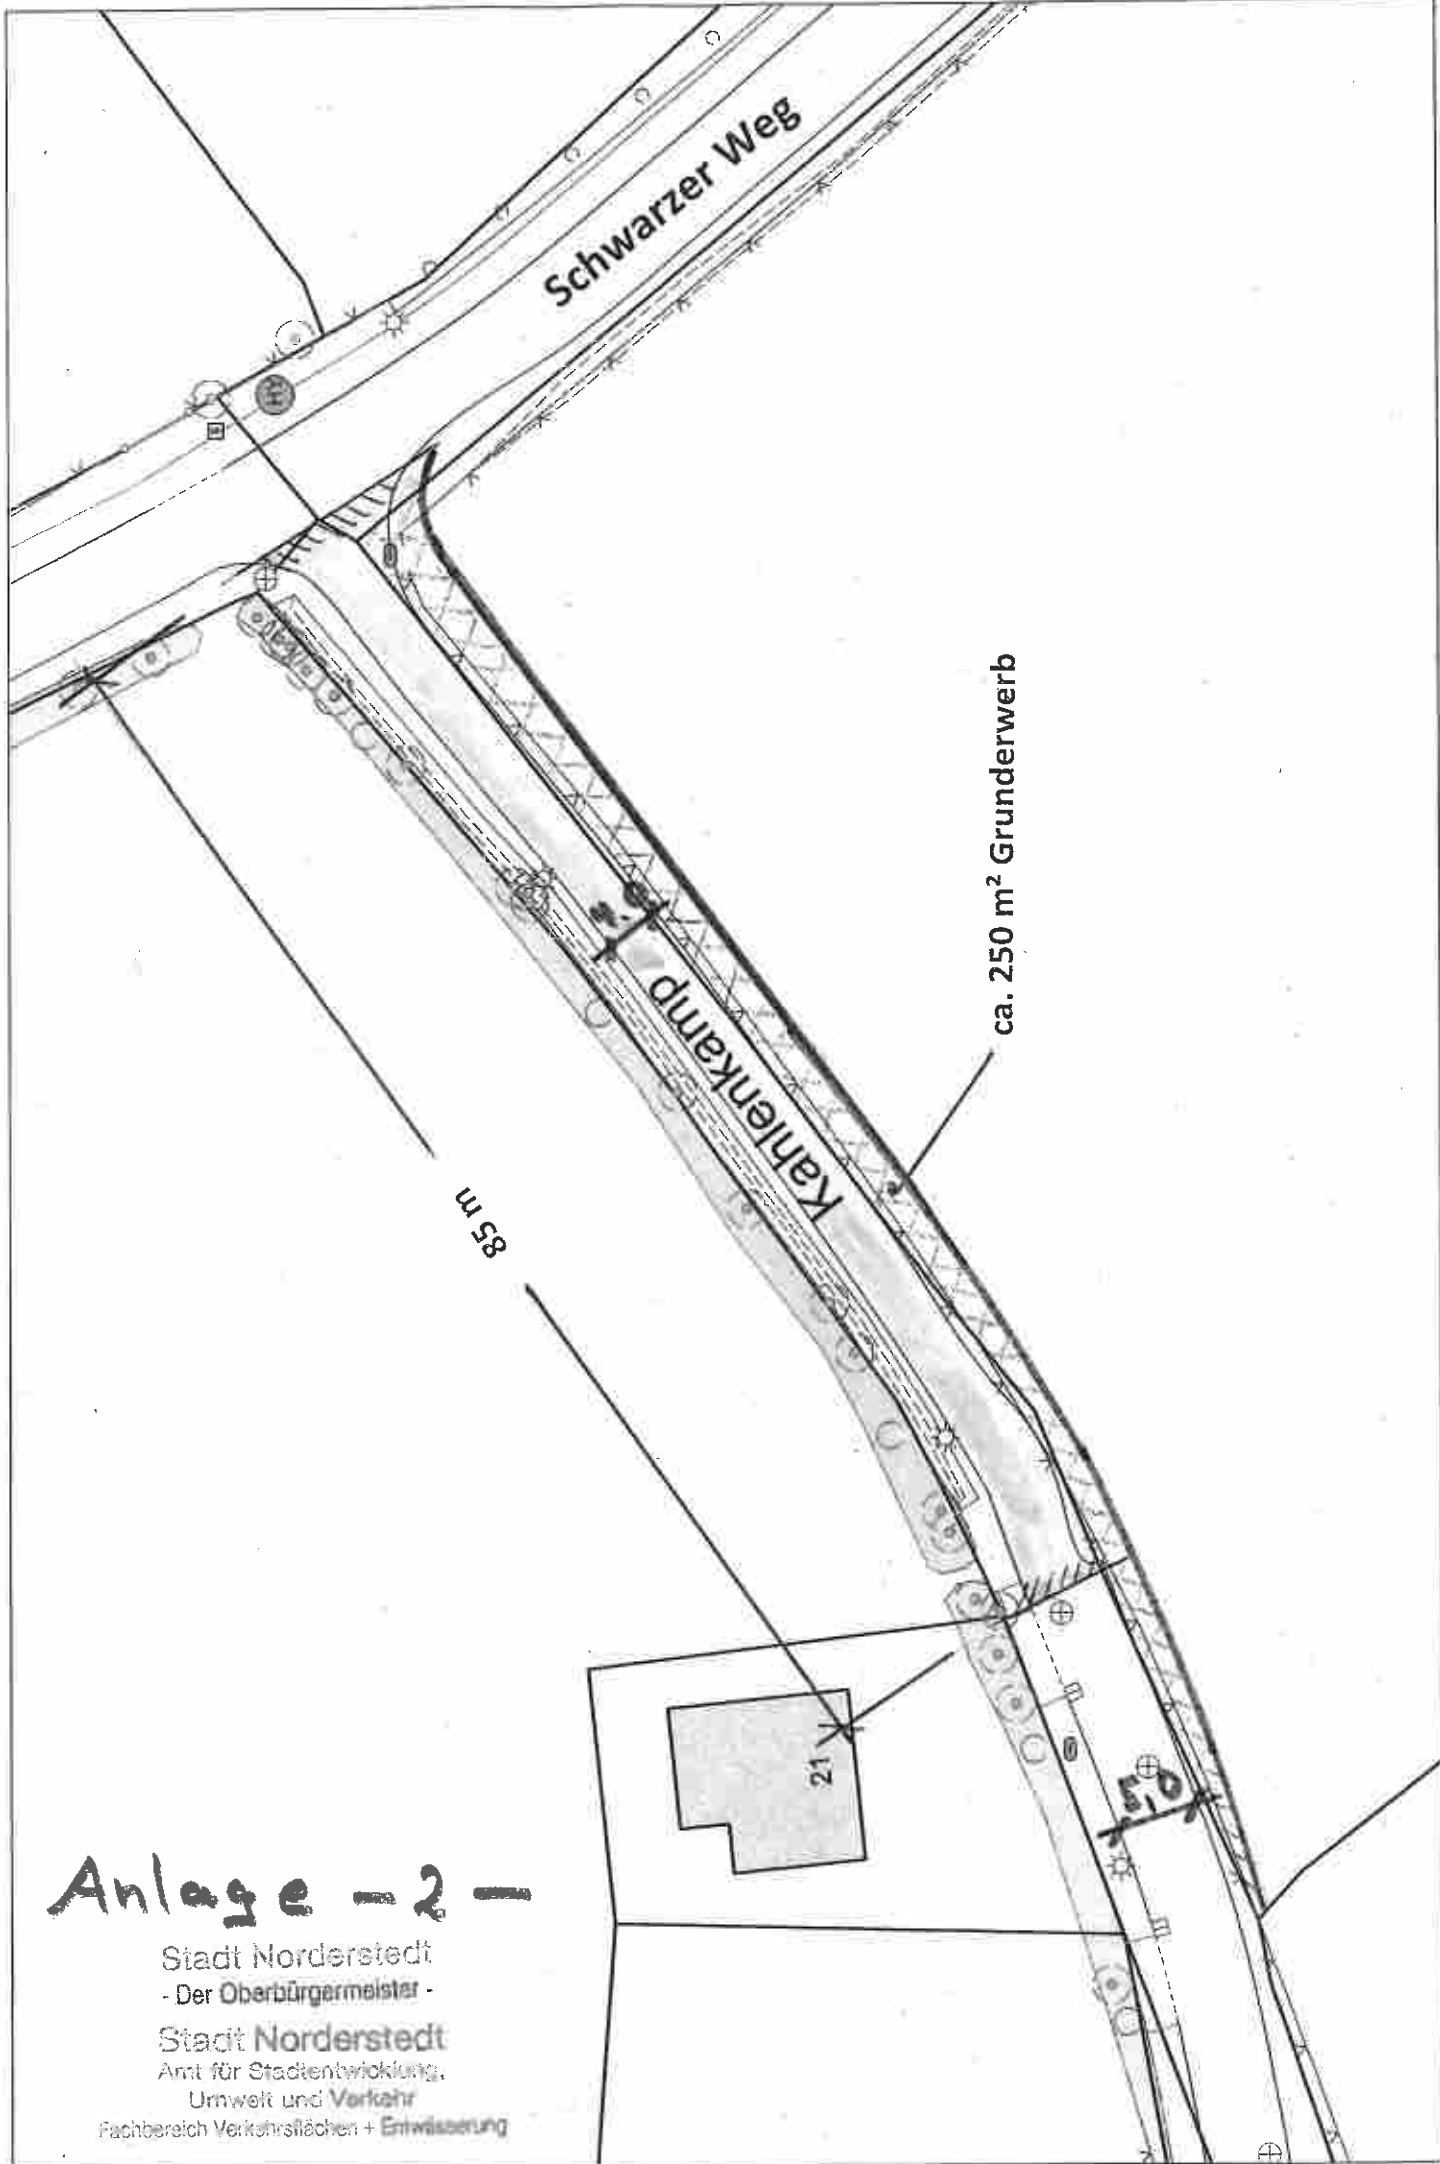


0 2 4 6 8 10 12 14 16 m 1:500 A

Schwarzer Weg

Kahlenkamp

ca. 250 m<sup>2</sup> Grunderwerb

85 m

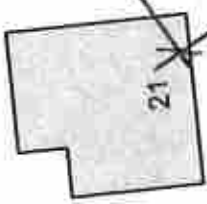

# Anlage - 2 -

Stadt Norderstedt  
- Der Oberbürgermeister -

Stadt Norderstedt  
Amt für Stadtentwicklung,  
Umwelt und Verkehr

Fachbereich Verkehrsflächen + Entwässerung