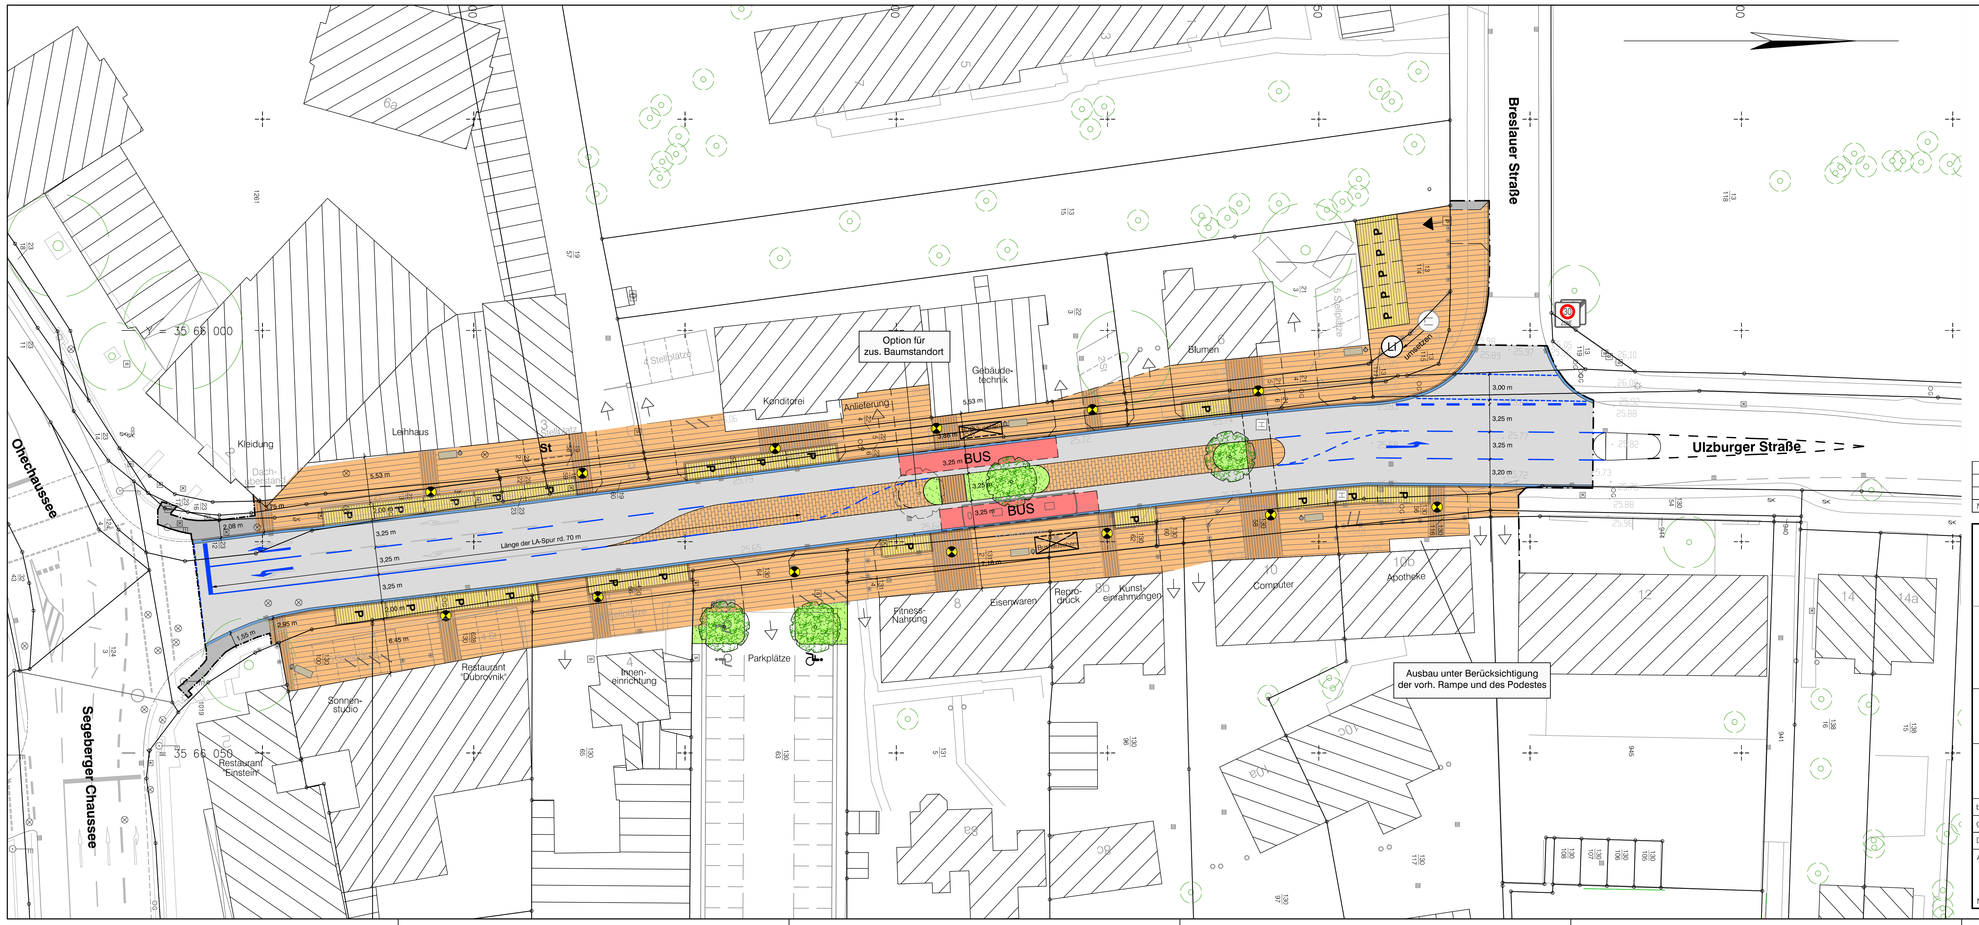

Legende:

Bereich	Bezeichnung	Material	Farbe
	Multifunktionsflächen	Betonrechteckpflaster	
	Geh- und Radwegflächen	"Ambiente Antik-Einstein-Plus"	terrabraun-sand
	Parkplätze	"Ambiente Antik-Einstein-Plus"	terrabraun-sand
	Fahrbahn	Asphalt	dunkelgrau
	Bushaltebereich	Asphalt	dunkelgrau
	Fahrbahn-Mittelstreifen	"Ambiente Antik-Einstein-Plus"	terrabraun-sand
	Wasserlauf	Gussasphalt	schwarz
	Gehwege	Betonrechteckpflaster	grau
	Grün- / Pflanzflächen	Oberboden, Pflanzsubstrat	

- geplante Zufahrten
- vorhandende Zufahrten
- geplante Fahrradbügel
- geplante Sitzbänke
- geplante Abfalleimer
- Standort Mastaufsatzleuchten
- geplante Straßenbäume
- vorhandende Bäume
- Grenze der Ausbaumaßnahme

Nr.	Datum	Art der Änderung	Name
2.	17.09.14	Parkplatz vor Hs-Nr. 2 entfällt, Bushäuschen Wests., Bänke, Fahrradbügel ergänzt	Dä
1.	30.04.14	Gehweg, Überfahrten und Parkplätze überarbeitet	Dä/Kn

STADT NORDERSTEDT
KREIS SEGEBERG

EGNO
Entwicklungsgesellschaft Norderstedt mbH

Waack + Dähn Ingenieurbüro GmbH
Ulzburger Straße 476
22844 Norderstedt
Tel. 040 526 837 - 0
Fax. 040 526 837 - 17
info@wud-ing.de
www.waack-daehn.de

WIRSIND
ARCHITEKTEN & STADTPLANER
Ax Hill PP LLP · info@wirsind.de

Ausbau der Ulzburger Straße
von der Breslauer Straße
bis Segeberger Chaussee B 432

Straßenbau
Lageplan

Anlage 7

bearbeitet:	Dezember 2013	Dähn	Maßstab:	1:250	
gezeichnet:	Dezember 2013	Knutzen	Planungsstand:	21.07.2014	
Datei:	P:\388-Ulzburger Str.\Planung W + D\Planung ab Dez 2013\Lage-1 (Lage)		Status:	VP / EP / GP / AP	

Aufgestellt:
Norderstedt,

Verfasser:
Norderstedt,