


Anlage 2: zur Vorlage Nr.: B 14/0439 des Stuv am 06.11.2014

Betreff: Bebauungsplan Nr. 308 Norderstedt


Hier: Bebauungskonzept

- 50 - 59 m²
- 60 - 69 m²
- 70 - 79 m²
- 70 - 79 m²
- > 80,00 m²





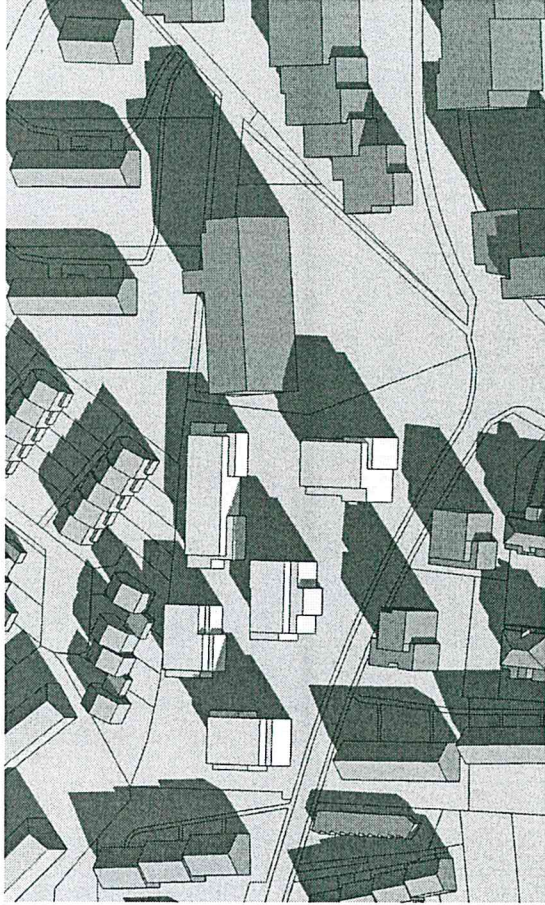

Verschattung Oktober 15Uhr

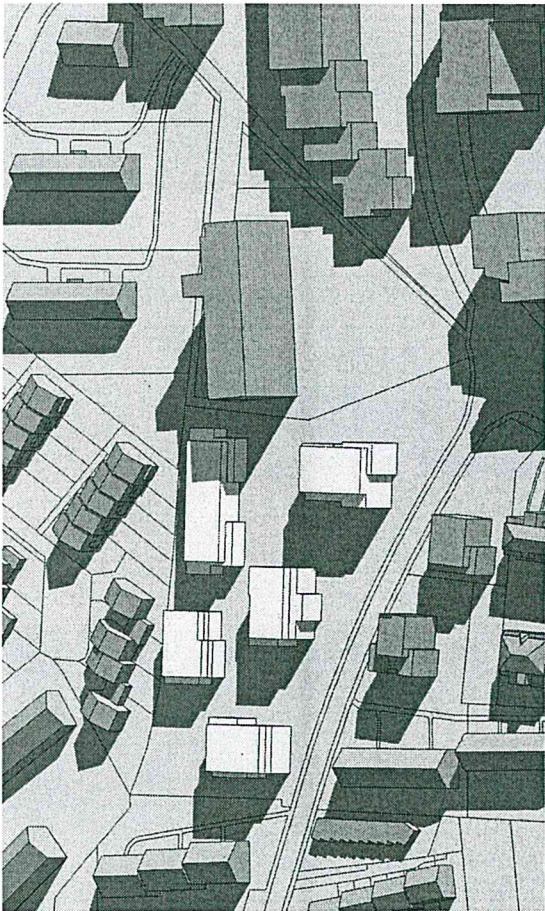

Verschattung April 9Uhr

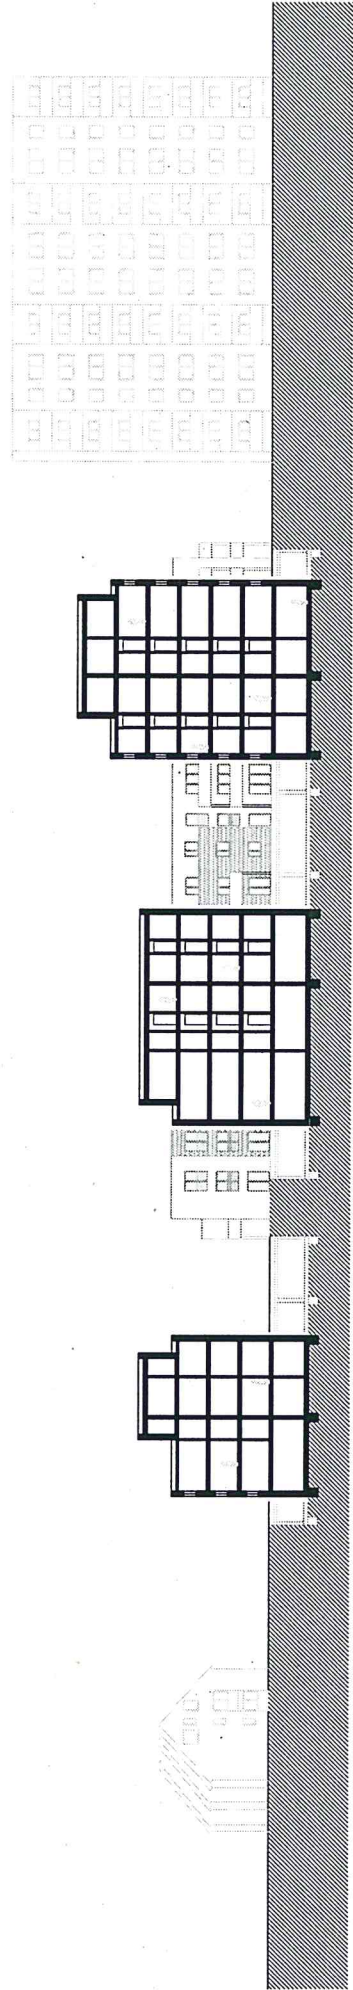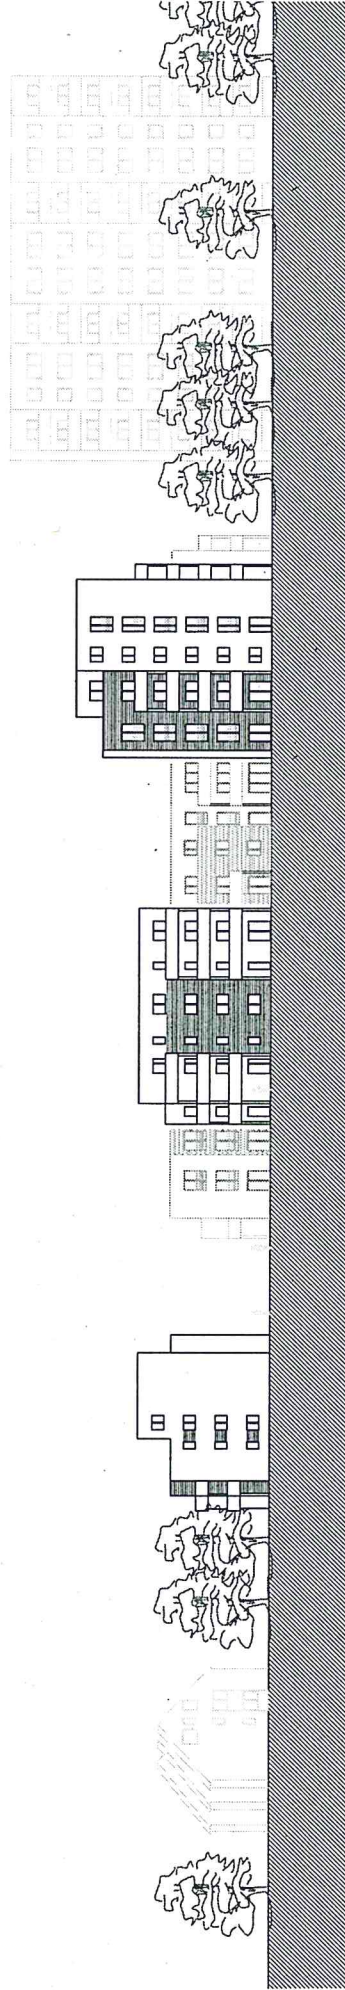

Schnitte / Abwicklung 1/500