


**Anlage 6:** zur Vorlage Nr.: B 14/0439 des Stuv am 06.11.2014

**Betreff:** Bebauungsplan Nr. 308 Norderstedt

**Hier:** rechtswirksamer Bebauungsplan Nr. 11 Garstedt (Ausschnitt)

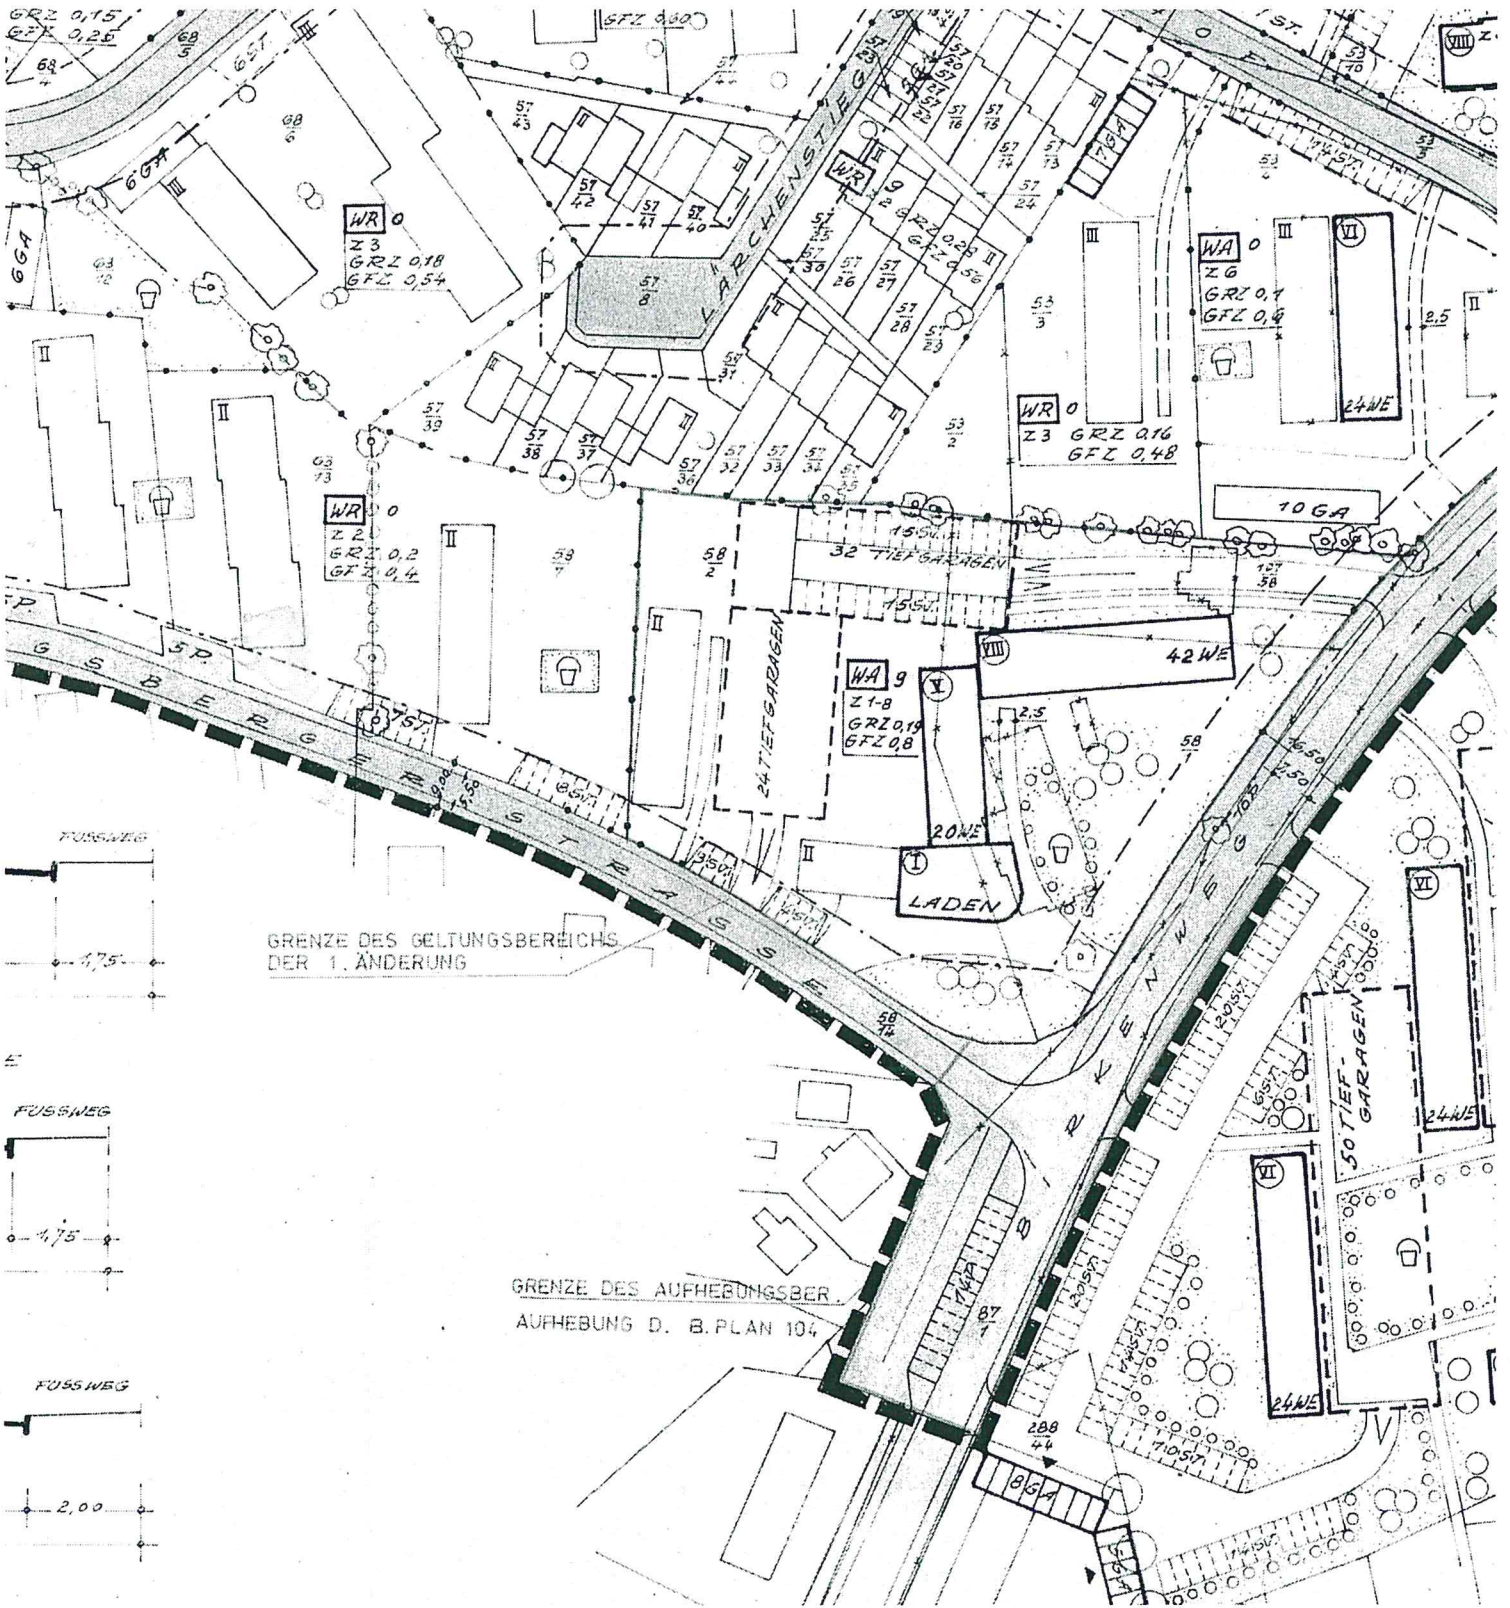

WR 0  
Z 3  
GRZ 0,18  
GFZ 0,54

WR 0  
Z 2  
GRZ 0,2  
GFZ 0,4

WR 0  
Z 3  
GRZ 0,16  
GFZ 0,48

WA 0  
Z 6  
GRZ 0,1  
GFZ 0,8

WA 9  
Z 1-8  
GRZ 0,19  
GFZ 0,8

GRENZE DES GELTUNGSBEREICHS  
DER 1. ÄNDERUNG

GRENZE DES AUFHEBUNGSBEREICHS  
AUFHEBUNG D. B. PLAN 104

