



Bärlauchweg

Schnitt A - A

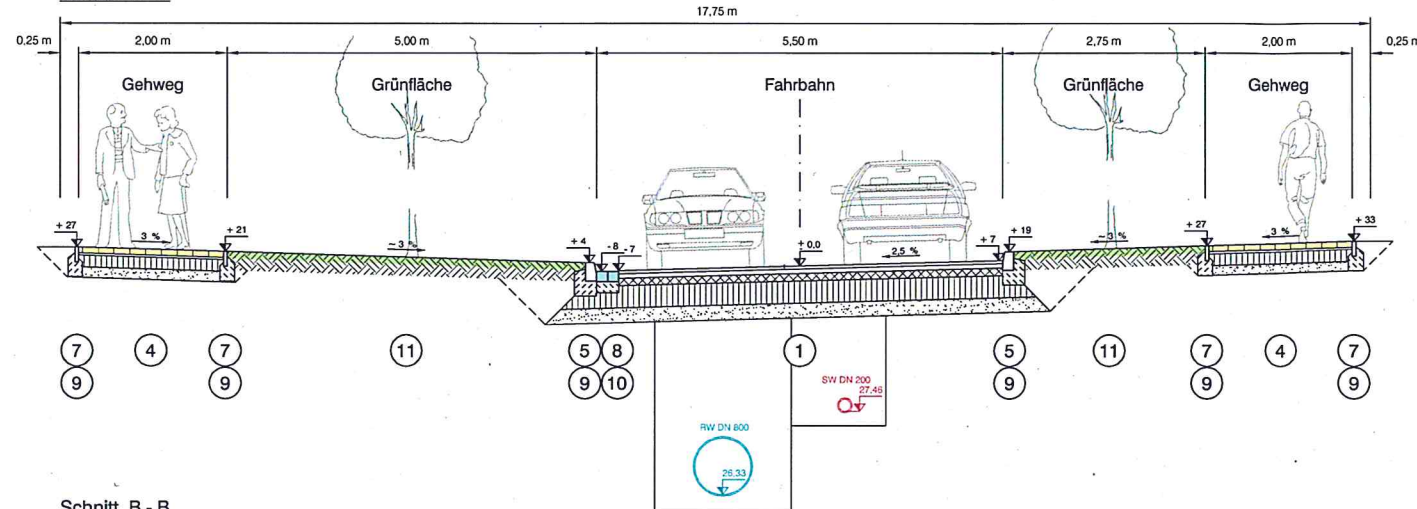

Schnitt B - B

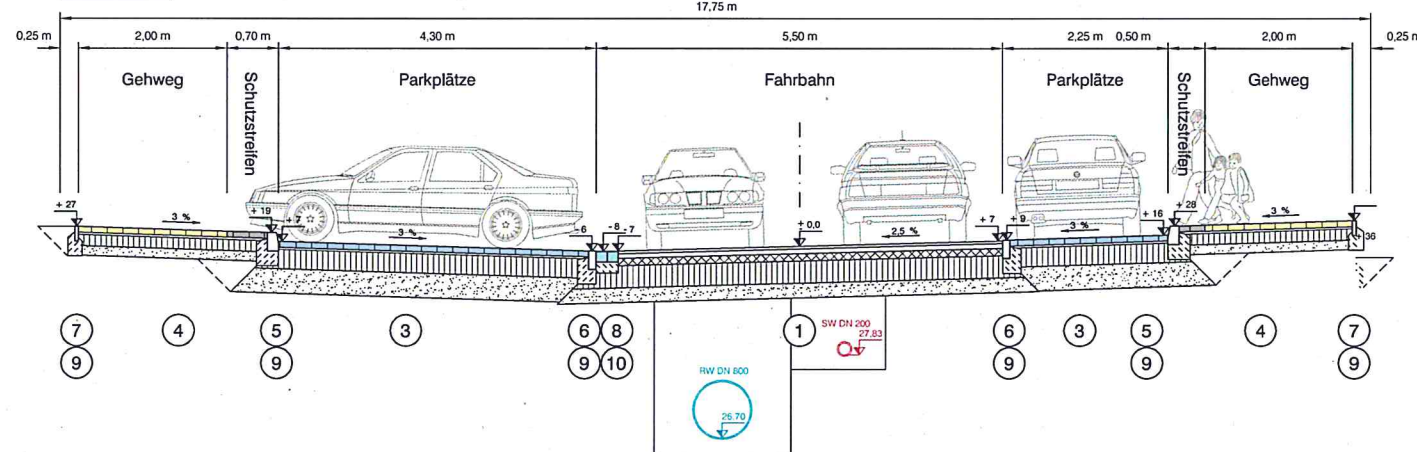

1 Fahrbahn gem. RStO 12, Tafel 1, Zeile 5, Bauklasse 3.2 (2-stufig)

Decke:	Asphaltbeton AC 11 D S, 25/55-55, gem. ZTV Asphalt-StB 07	4 cm
	35 % natürlicher Aufheller, absplitten mit gebrochener Gesteinskörnung 0/3 mm (1kg/m²)	
	Asphaltpflaster AC 16 B S, 25/55-55, gem. ZTV Asphalt-StB 07 anspritzten mit: C 60 BP1-S (250 g/m²)	6 cm
Tragschichten:	Asphalttragschicht AC 22 T N, 50/70, gem. ZTV Asphalt-StB 07 (als Baustufe)	10 cm
	Schottertragschicht 0/32 mm, gem. ZTV SoB-StB 04, Ev2 >= 150 MN/m², Dpr >= 103 %	30 cm
Frostschuttschicht:	Frostschuttschicht (Aufüllung) aus frostsicherem Material gem. ZTV SoB-StB 04, Dpr >= 103 %	20 cm
Bodenverfestigung:	Verdichtung des anstehenden Bodens gem. ZTV E-StB 09, Ev2 >= 45 MN/m², Dpr >= 95 %	70 cm

2 Mischverkehrsfläche angelehnt an RStO 12, Tafel 3, Zeile 5, Bauklasse 1.8 (2-stufig)

Decke:	Betonrechteckpflaster DIN EN 1338 Qualität DIK	8 (10) cm
	Fuge: Brechsand 0/3 mm	
	Pflasterbett: Brechsand-Splitt 0/5 mm	4 cm
Tragschichten:	Asphalttragschicht AC 22 T N, 70/100, gem. ZTV Asphalt-StB 07 (als Baustufe)	10 cm
	Schottertragschicht 0/32 mm, gem. ZTV SoB-StB 04, Ev2 >= 150 MN/m², Dpr >= 103 %	15 cm
Frostschuttschicht:	Frostschuttschicht (Aufüllung) aus frostsicherem Material gem. ZTV SoB-StB 04, Ev2 >= 120 MN/m², Dpr >= 103 %	33 cm
Bodenverfestigung:	Verdichtung des anstehenden Bodens gem. ZTV E-StB 09, Ev2 >= 45 MN/m², Dpr >= 95 %	70 cm

3 Parkplätze gem. RStO 12, Tafel 3, Zeile 3, Bauklasse 0.3

Decke:	Betonrechteckpflaster DIN EN 1338 Qualität DIK	8 cm
	Fuge: Brechsand 0/3 mm	
	Pflasterbett: Brechsand-Splitt 0/5 mm	4 cm
Tragschichten:	Schottertragschicht 0/32 mm, gem. ZTV SoB-StB 04, Ev2 >= 120 MN/m², Dpr >= 103 %	25 cm
Frostschuttschicht:	Frostschuttschicht (Aufüllung) aus frostsicherem Material gem. ZTV SoB-StB 04, Ev2 >= 100 MN/m², Dpr >= 103 %	33 cm
Bodenverfestigung:	Verdichtung des anstehenden Bodens gem. ZTV E-StB 09, Ev2 >= 45 MN/m², Dpr >= 95 %	70 cm

4 Gehweg und Schutzstreifen gem. RStO 12, Tafel 6, Zeile 1

Decke:	Betonrechteckpflaster DIN EN 1338 Qualität DIK - grau	8 cm
	Verlegemuster: Elbogenverband / Längsverband / Querverband	
	Fuge: Brechsand 0/3 mm	
	Pflasterbett: Brechsand-Splitt 0/5 mm	4 cm
Tragschicht:	Schottertragschicht 0/32 mm, gem. ZTV SoB-StB 04, Ev2 >= 80 MN/m², Dpr >= 100 %	15 cm (25 cm)*
Frostschuttschicht:	Frostschuttschicht (Aufüllung) aus frostsicherem Material gem. ZTV SoB-StB 04, Dpr >= 100 %	13 cm
Bodenverfestigung:	Verdichtung des anstehenden Bodens gem. ZTV E-StB 09, Ev2 >= 45 MN/m², Dpr >= 95 %	40 cm (50 cm)*

* Im Bereich von Überfahrten

5 Betonhochbord: Bordstein DIN EN 1340 Qualität DIU - DIN 483 HB 150 x 250

6 Betontiefbord: Bordstein DIN EN 1340 Qualität DIU - DIN 483 TB 100 x 250

7 Rasenkantenstein DIN EN 1340 Qualität DIT - DIN 483 EF 50 x 200

8 Wasserlauf, zweireihig, aus Rinnenpflasterstein - DIN EN 1338 Qualität DIK 16 x 24 x 14 cm oder 16 x 16 x 14 cm

9 Betonfuß C 12/15 mit Rückenstütze gem. Zeichnung


10 Betonfuß C 12/15 als Auflager gem. Zeichnung

11 Pflanzfläche / Straßenbaum (nur außerhalb Pflanzgrube)


Oberbodenandekung, d = 25 cm

Rosmarinweg

Schnitt C - C

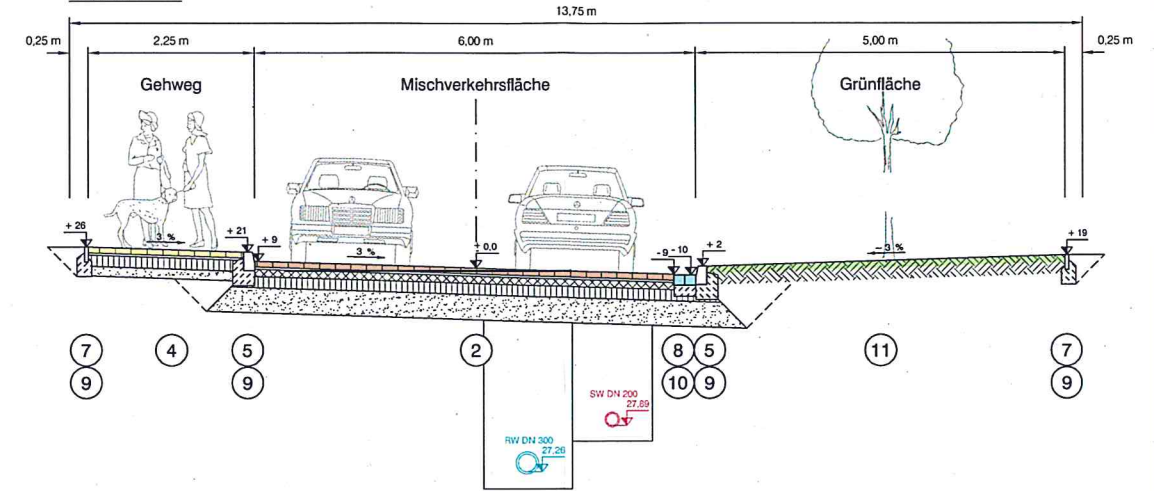

Schnitt D - D

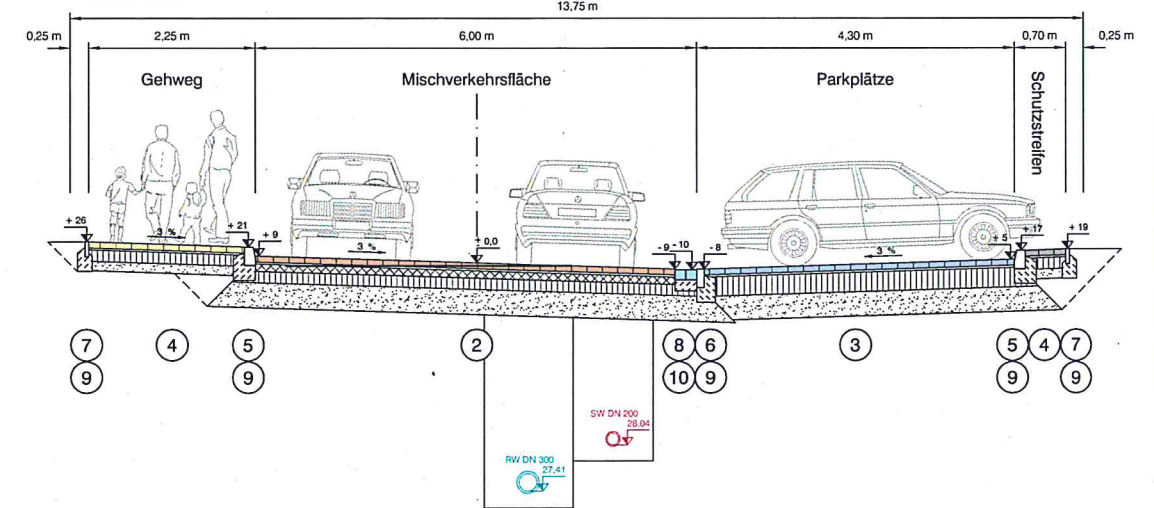


Anlage zu
Vorlage Nr.: B 14/0470

Stadt Norderstedt
Amt für Stadtentwicklung,
Umwelt und Verkehr
Fachbereich Verkehrsflächen,
Entwässerung + Liegenschaften
Rathausallee 50
22846 Norderstedt

VORABZUG
Stand 20.10.2014

Nr.	Datum	Art der Änderung	Name

Abmessung Betonaufleger + Rückenstütze aus C 12/15 (M. 1: 25):

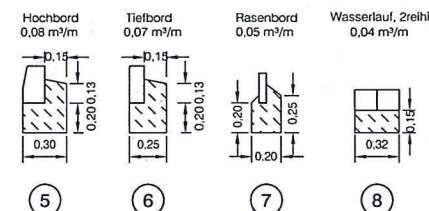

STADT NORDERSTEDT KREIS SEGEBERG Erschließung B-Plan 280 Garstedter Dreieck-West		W+D Ingenieur- und Architekturbüro Waack + Dähn Ingenieur- und Architekturbüro GmbH Ulzburger Straße 476 22844 Norderstedt Tel. 040 526 837 - 0 Fax 040 526 837 - 17 info@wd-ing.de www.waack-daehn.de
Teilbereich: Bärlauchstraße und Rosmarinweg		ADLERSHORST BAUGENOSSENSCHAFT EG Wohnungsbaugesellschaft Plambeck OHG
Querschnitte		Anlage 6
bearbeitet: Mai 2014 gezeichnet: Mai 2014 Datei: P:\563\CAD W+D\ab März 2014\Straßenbauentwurf\Ausbauquer.dwg	Mahler Mahler	Maßstab: 1: 50 Planungsstand: 20.10.2014 Status: VP EP GP AP Verfasser: i.A. Mahler Norderstedt, 20.10.2014