


Anlage zu Anlage M 1410451

Datum: 21.08.14
Maßstab 1:410

Stadt Norderstedt
Pflegeobjekt: Krayenkamp (00711-020)

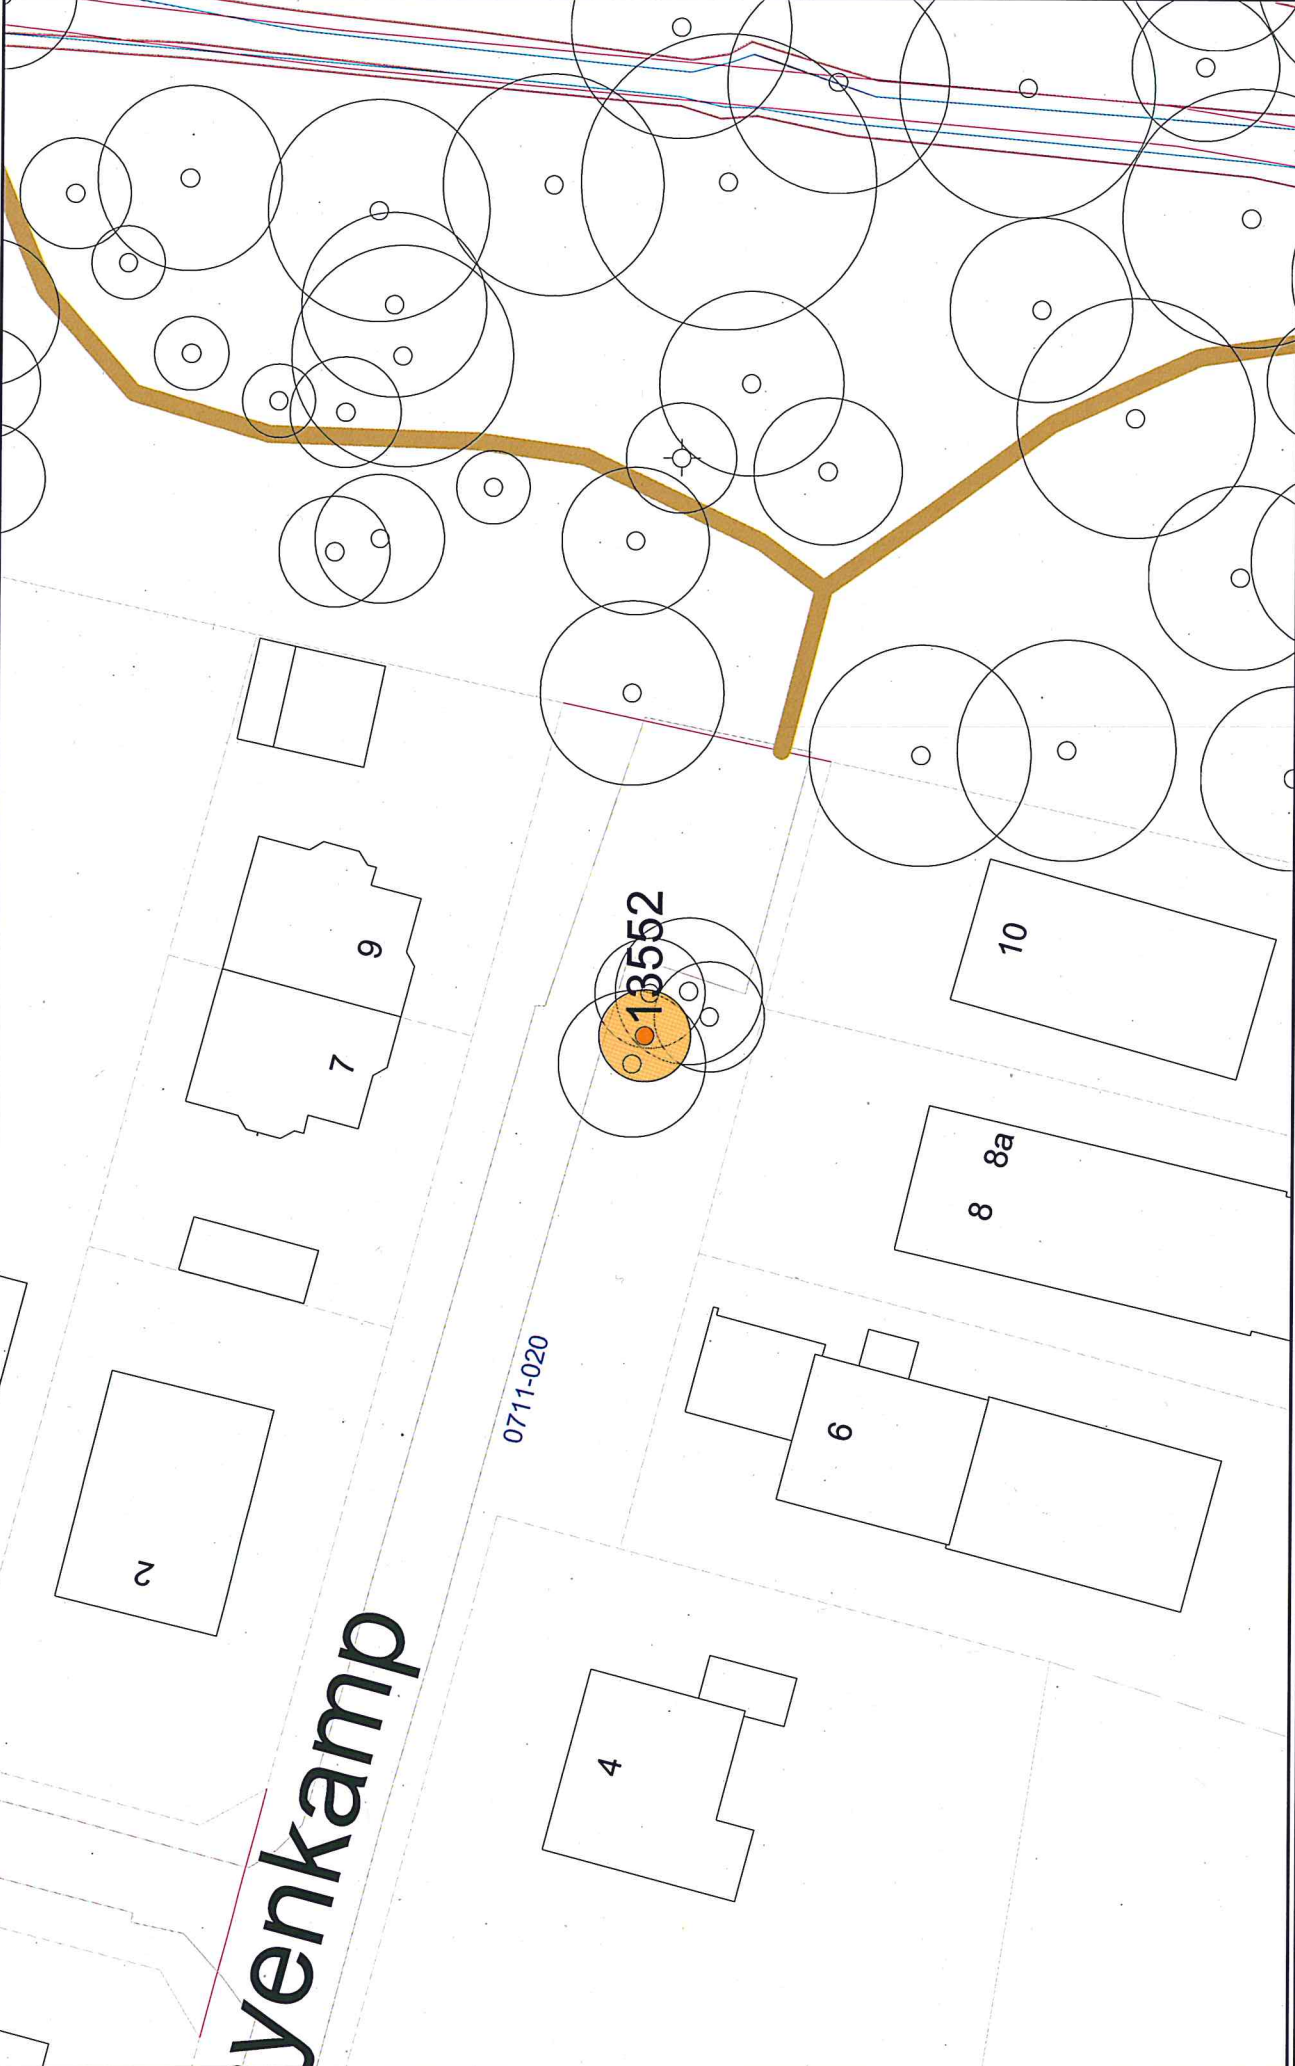

BNR: 13552 - Krayenkamp 8a - Umfang 91 - Betula pendula. (Sand-Birke, Weiß-Birke, Warzen-Birke)