


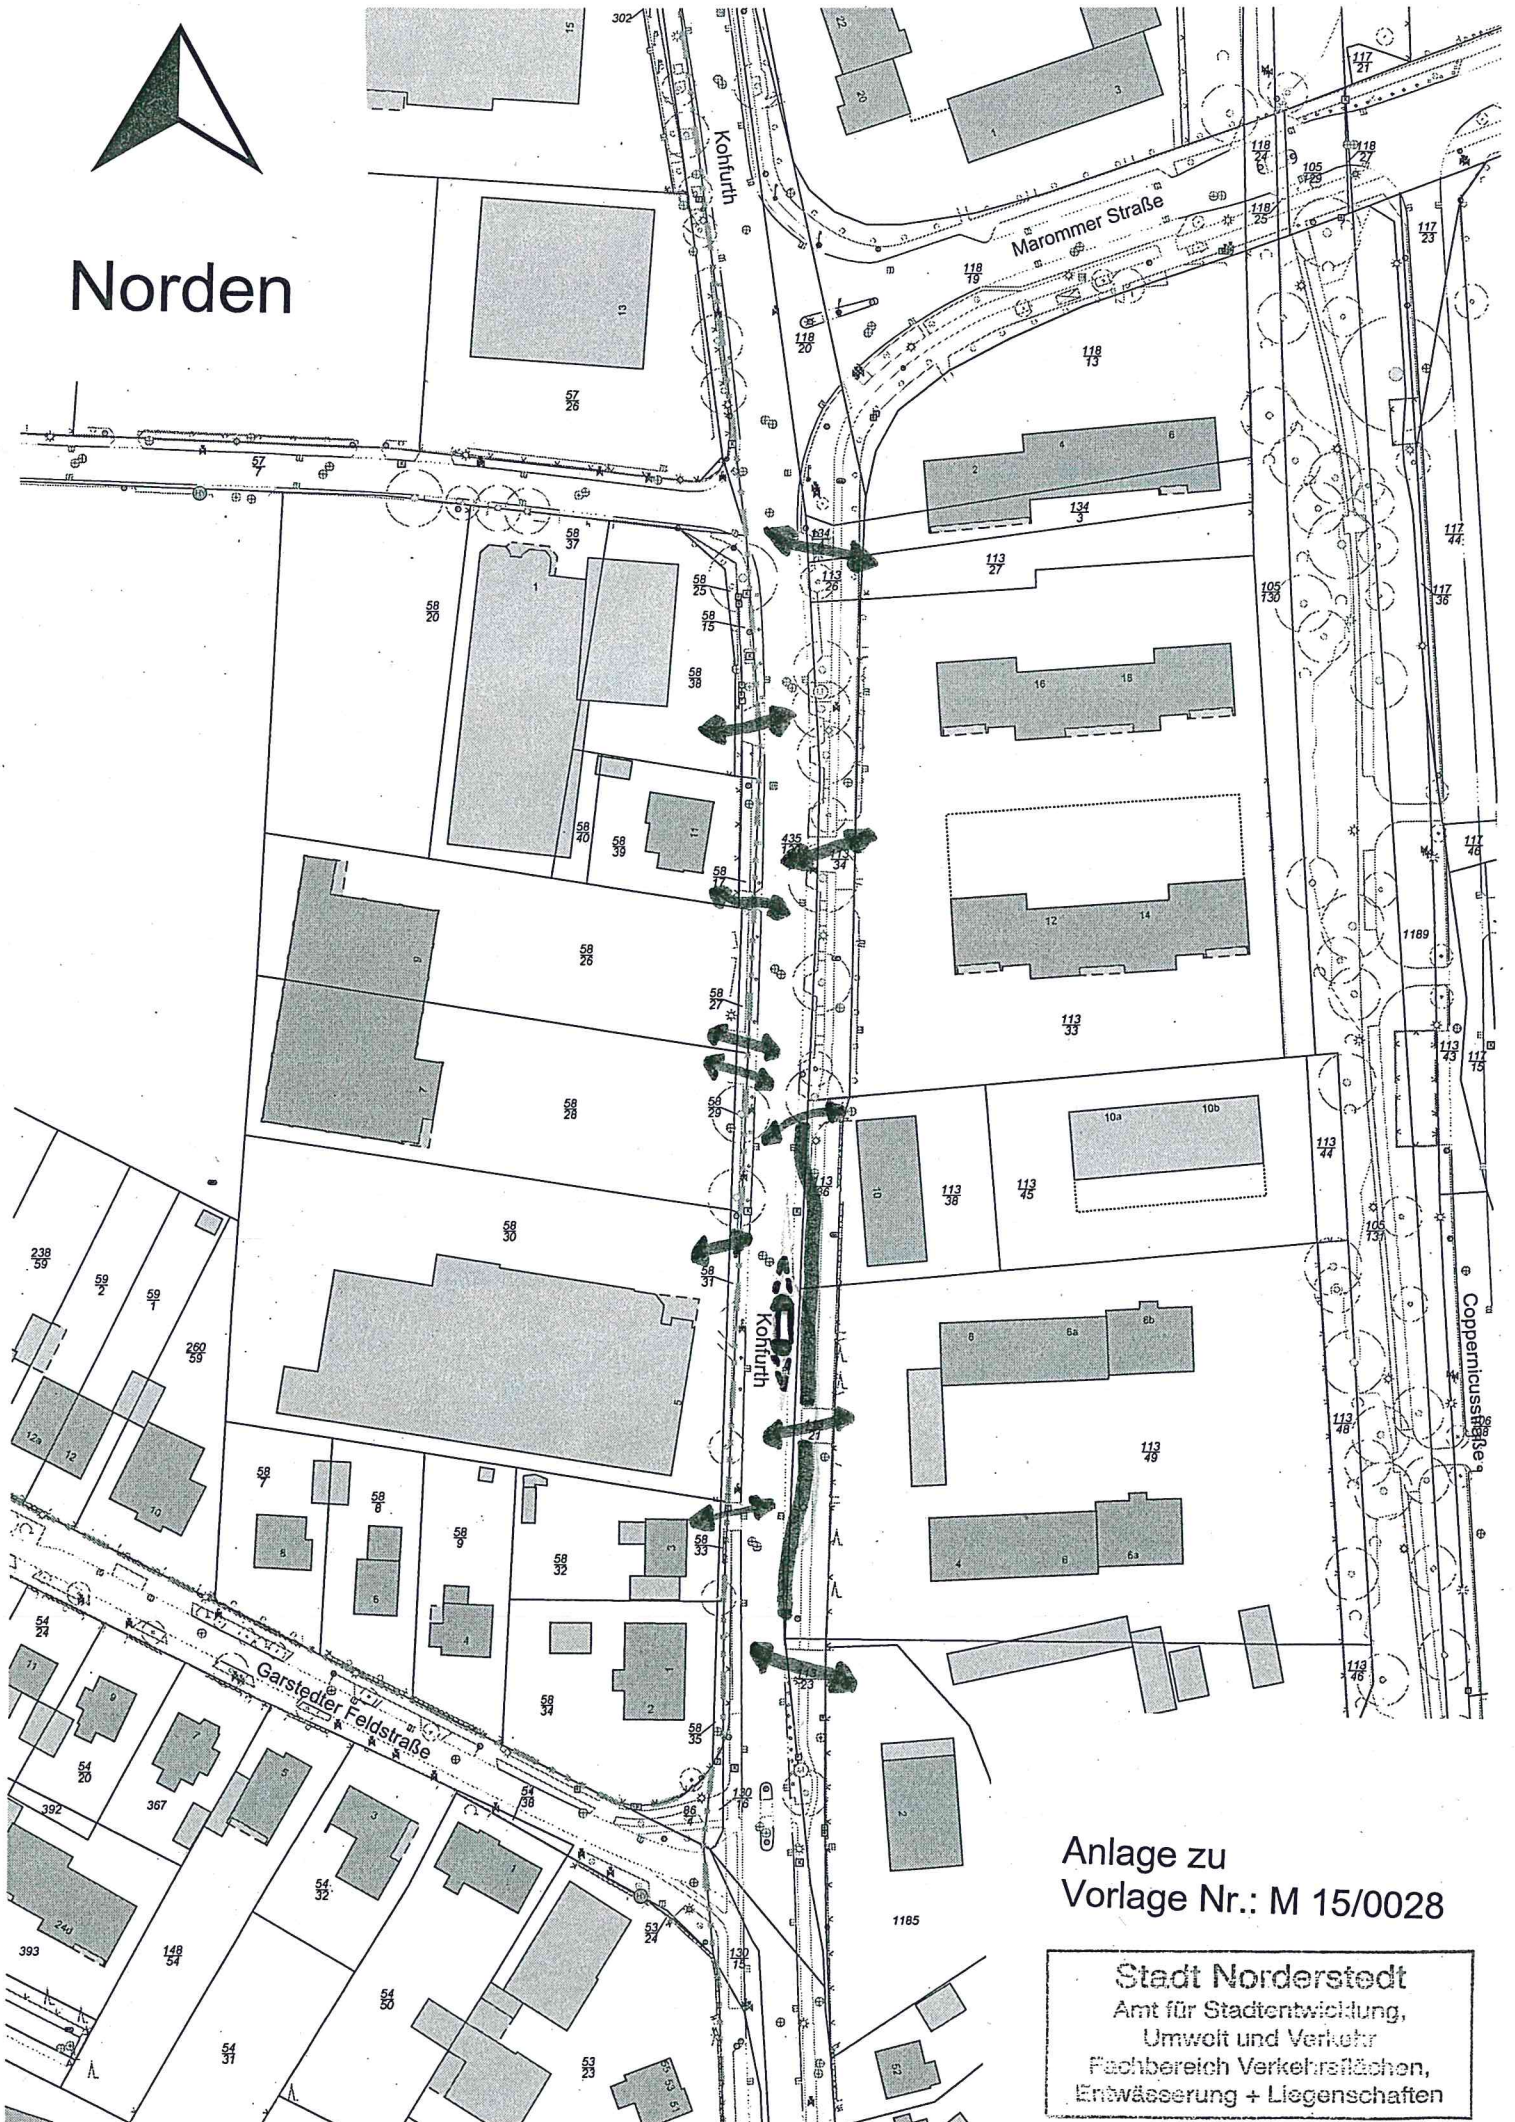

Norden



Anlage zu  
Vorlage Nr.: M 15/0028

Stadt Norderstedt  
Amt für Stadtentwicklung,  
Umwelt und Verkehr  
Fachbereich Verkehrsflächen,  
Entwässerung + Liegenschaften