


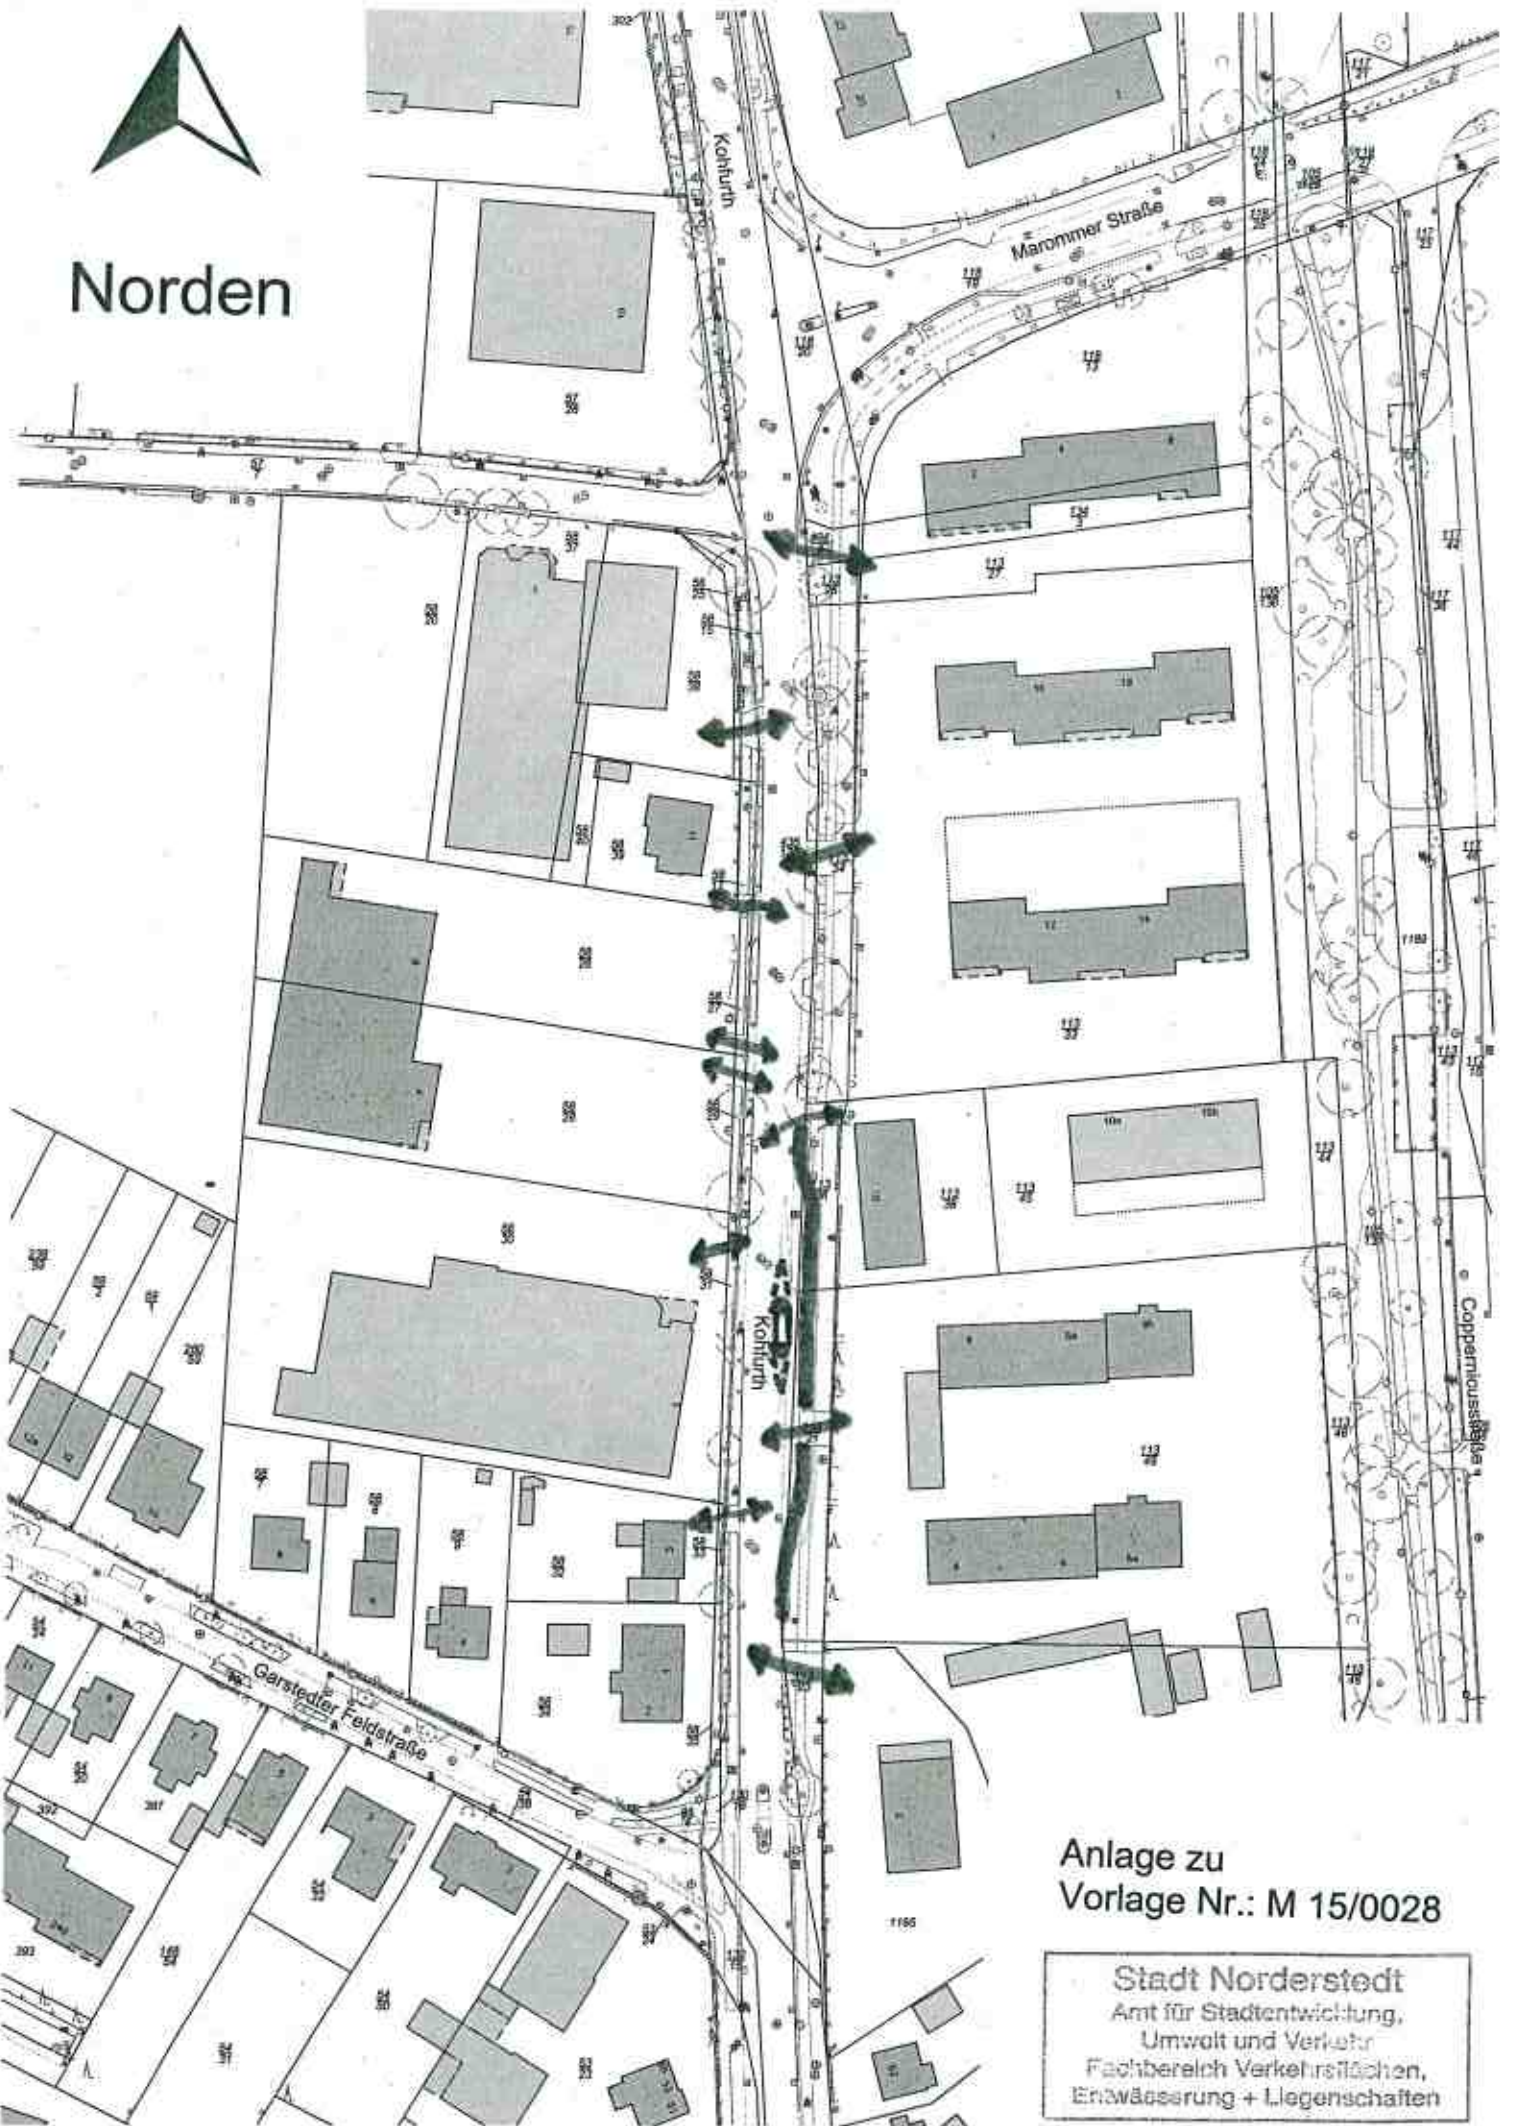

Norden



Anlage zu
Vorlage Nr.: M 15/0028

Stadt Norderstedt
Amt für Stadtentwicklung,
Umwelt und Verkehr
Fachbereich Verkehrsflächen,
Entwässerung + Liegenschaften