


Notunterkünfte der Stadt Norderstedt

- Harkshörner Weg 8 - 10
- Segeberger Chaussee 233
- Fadens Tannen 30

**Vorstellung im Ausschuss für Stadtentwicklung und
Verkehr am 05.02.2015**

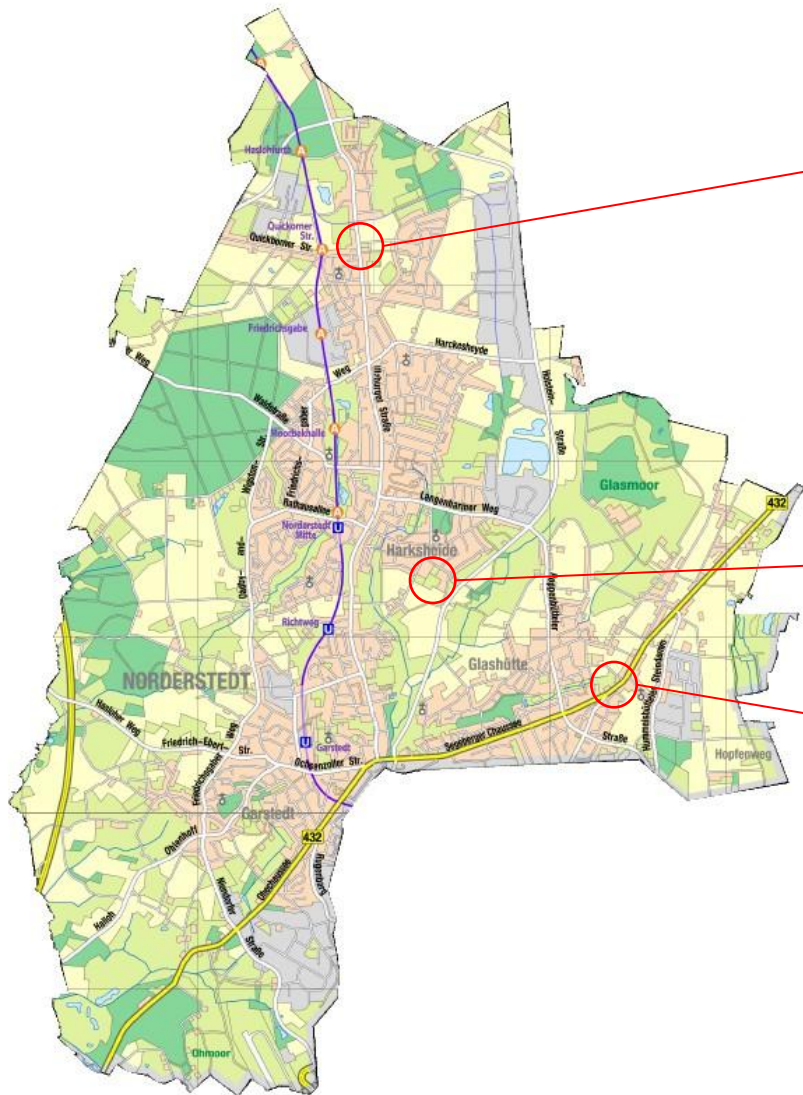


Harkshörner Weg 8 - 10


Fadens Tannen 30

Segeberger Chaussee 233


Harkshörner Weg 8 – 10 (Lageplan)

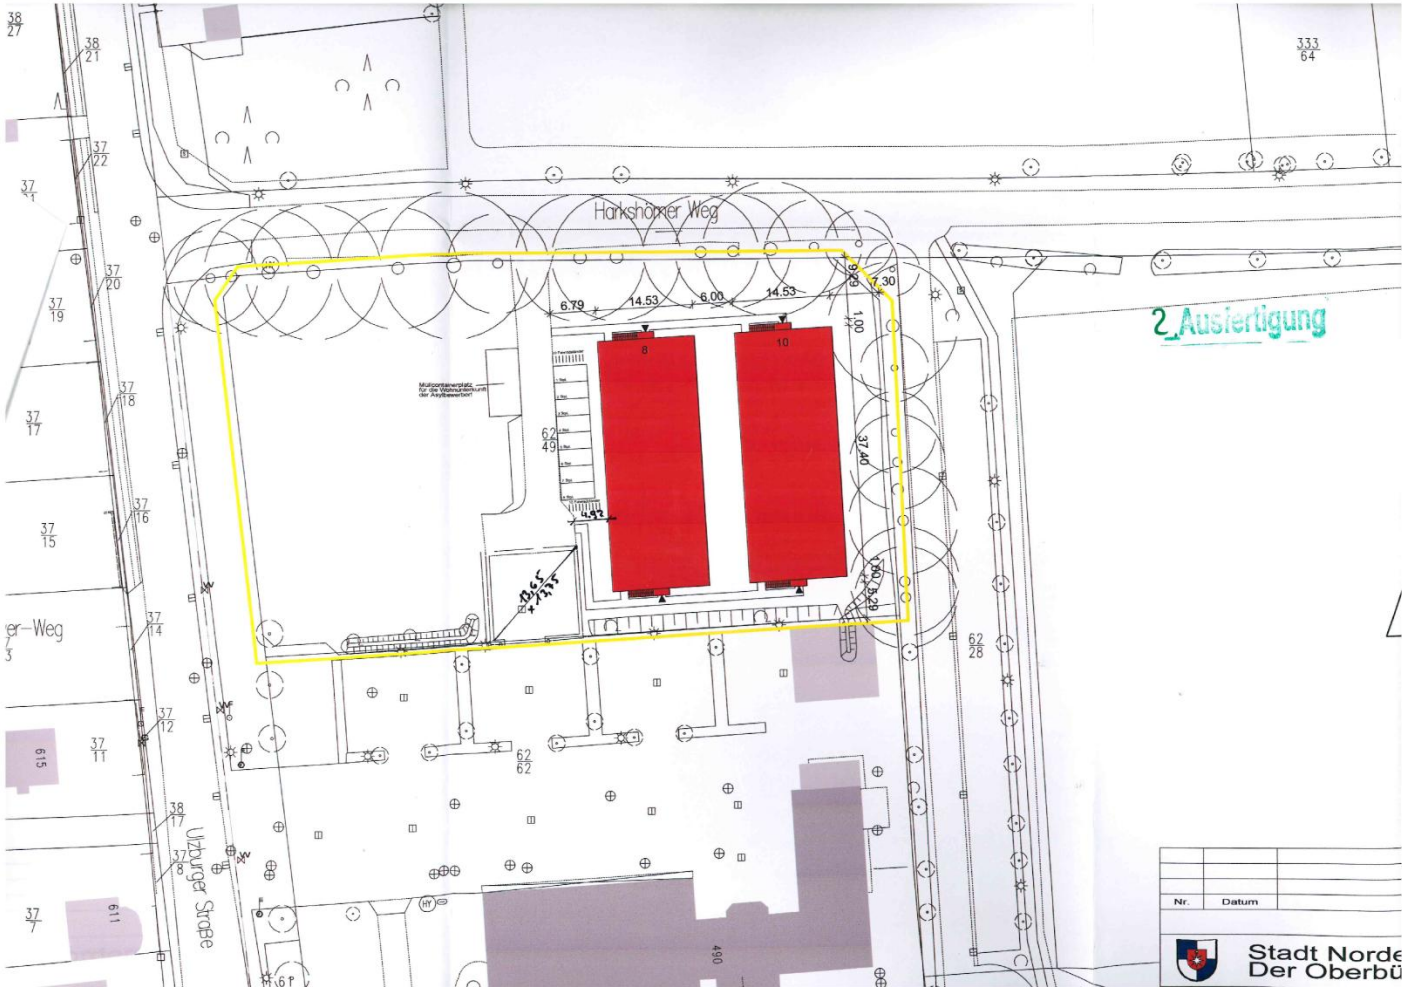


Harkshörner Weg 8 – 10 (Ansicht)

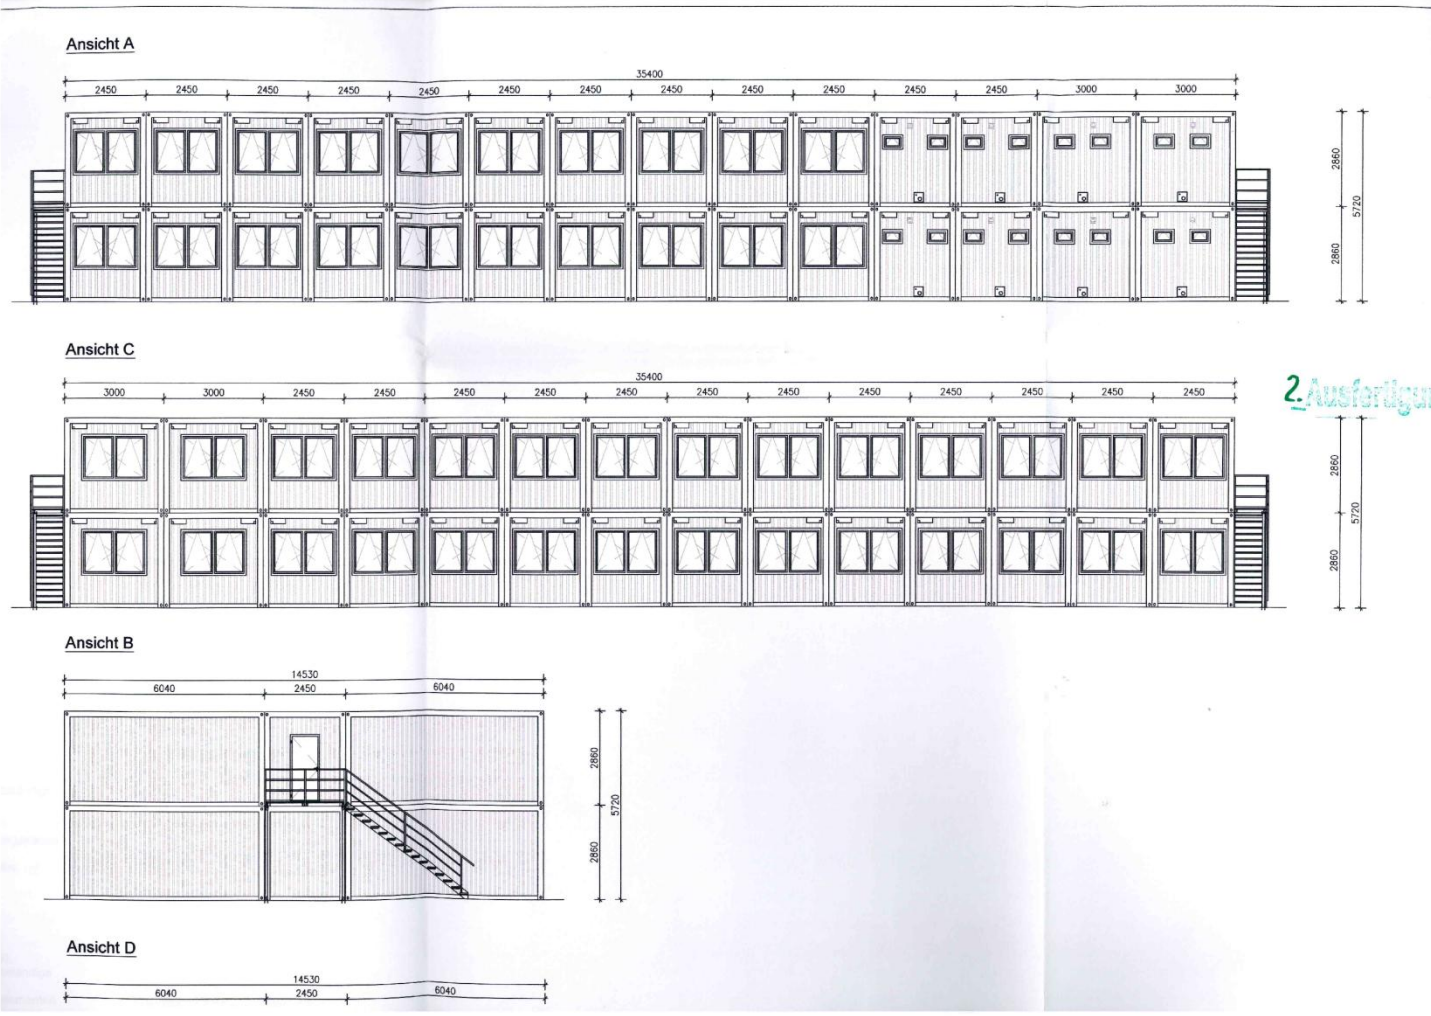


Fadens Tannen 30 (Lageplan)

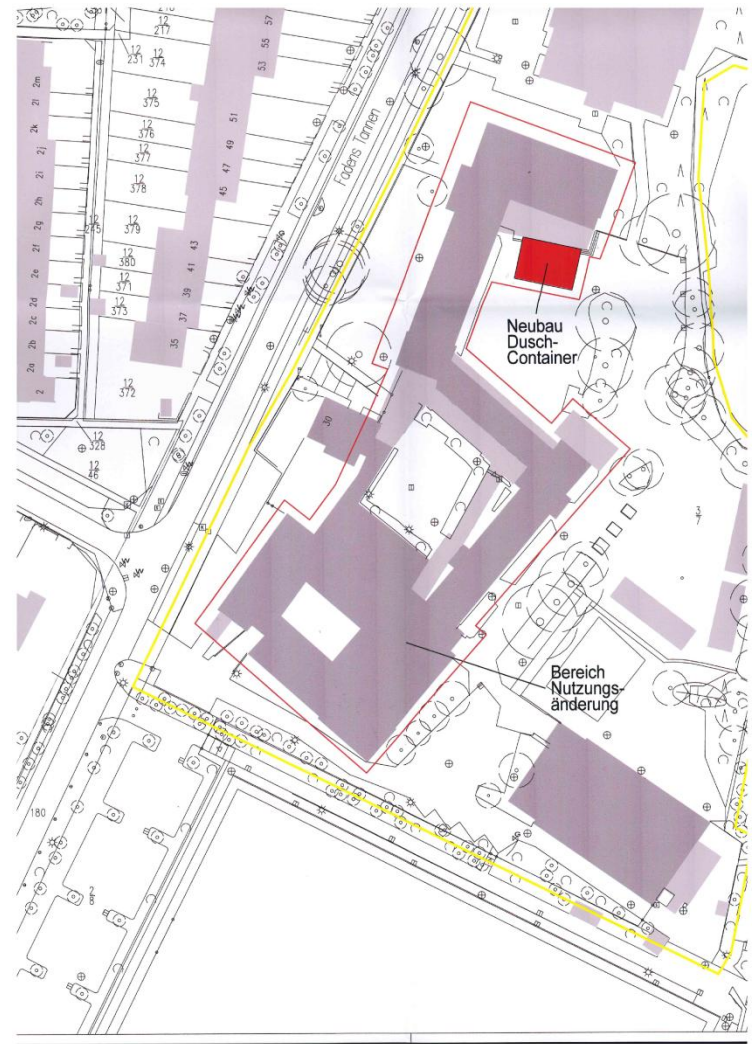


Fadens Tannen 30 (Ansicht)

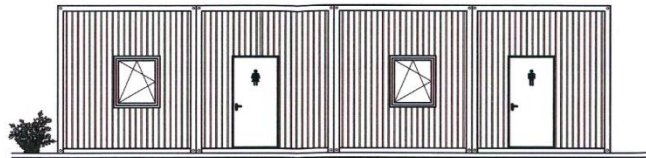

Nord-Ansicht

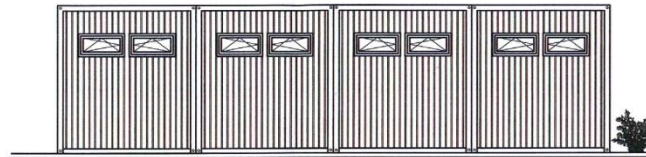


Süd-Ansicht

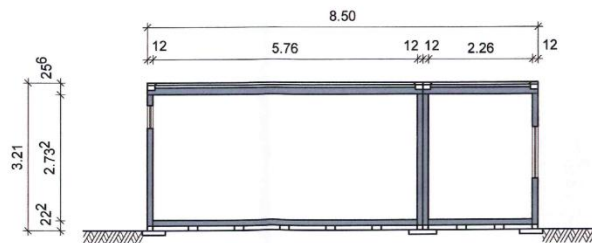

Schnitt A - A


Ausfertigung

0867-14

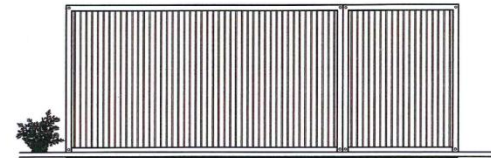

Ost-Ansicht

Stadt Norderstedt
Der Oberbürgermeister
Untere Rathausallee
Eingang 13. Nov. 2014

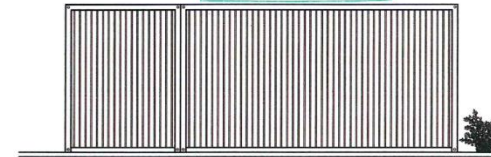

West-Ansicht

Nr.	Datum	Art der Änderung	Name


Stadt Norderstedt
 Der Oberbürgermeister
 Amt für Gebäudewirtschaft
 Rathausallee 50
 22846 Norderstedt

Amt 68 **Amt für Gebäudewirtschaft**
Fachbereich 681 **Gebäude u. Außenanlagen**

Projekt: 071 Gemeinschaftsschule Harksheide
 Nutzungsänderung, Umbau zur Wohnunterkunft für
 Asylbewerber und Errichtung einer Containeranlage
 Fadens Tannen 30
 22844 Norderstedt
 Gemarkung Harksheide
 Flur 7
 Flurstück 3/7

Darstellung: Dusch-Container
 Ansichten

Blatt-Nr.: 2b.	Maßstab: 1:75	Name	Töller	Geprüft
Norderstedt, 17.10.2014		Datum	17.10.2014	

Segeberger Chaussee 233 (Lageplan)



23. Dez. 2014
2. Ausfertigung

1526-14



Nr.	Datum	Art der Änderung	Name

Stadt Norderstedt
 Der Oberbürgermeister
 Amt für Gebäudewirtschaft
 Fachbereich 681

Projekt
 032 Feuerwehre Glaslifts als
 Nutzungsänderung von einzelnen Räumen zur
 Wohnraumbauart für App-Bewerber
 Segeberger Chaussee 233
 22850 Norderstedt
 Planung Glaslifts
 Flur 11
 Flurstück 496

Darstellung
 Lageplan

Blatt-Nr.: 1.	Maßstab: 1:500	Name: Ludolf	Gesetzestext: Rikors	Geprüft: Rikors
Norderstedt, 22.12.2014		Datum: 22.12.2014		22.12.2014

Segeberger Chaussee 233 (Ansicht)

