



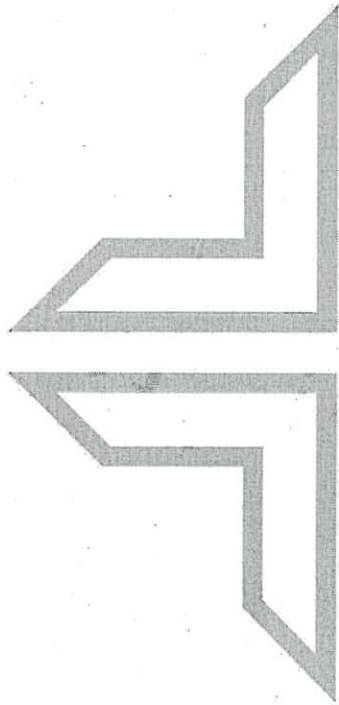

KLEINSCHMIDT ARCHITEKTEN

Anlage 1

Erweiterung der Grundschule Immenhorst um eine Mensa und Betreuungsräume

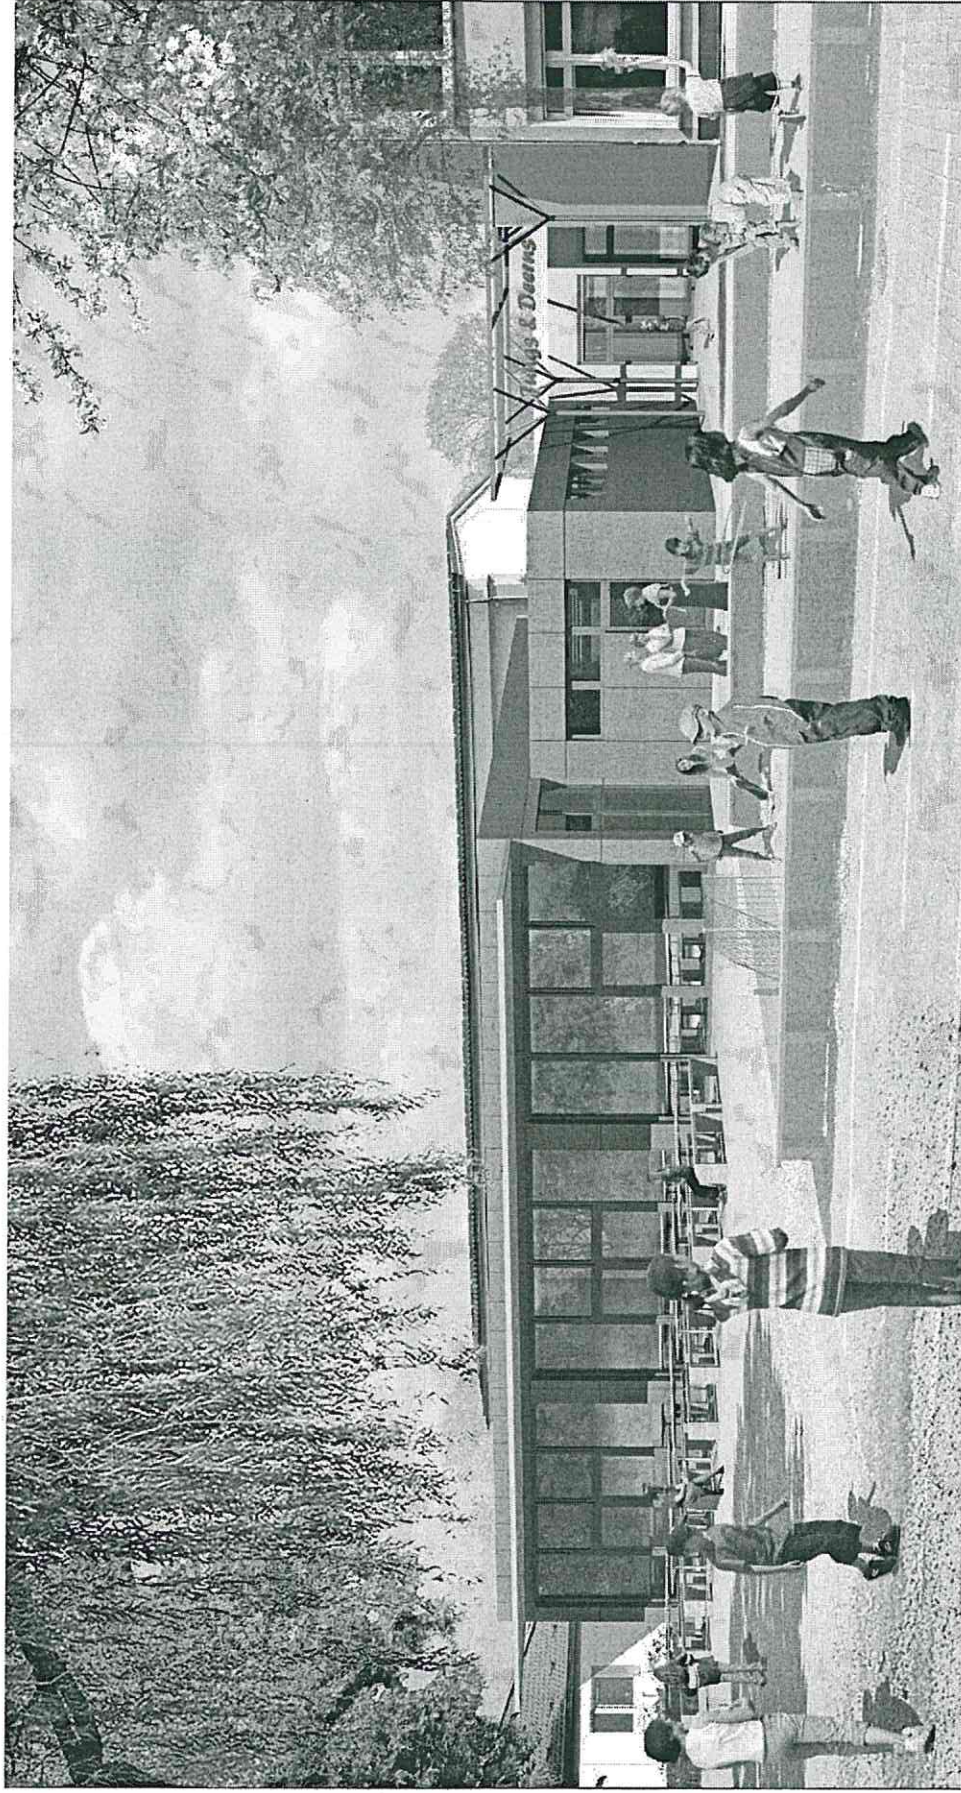


Kleinschmidt Architekten Glashütter Damm 81 22850 Norderstedt

Erweiterung der Grundschule Immenhorst um eine Mensa und Betreuungsräume




Kleinschmidt Architekten Glashütter Damm 81 22850 Norderstedt

Erweiterung der Grundschule Immenhorst um eine Mensa und Betreuungsräume

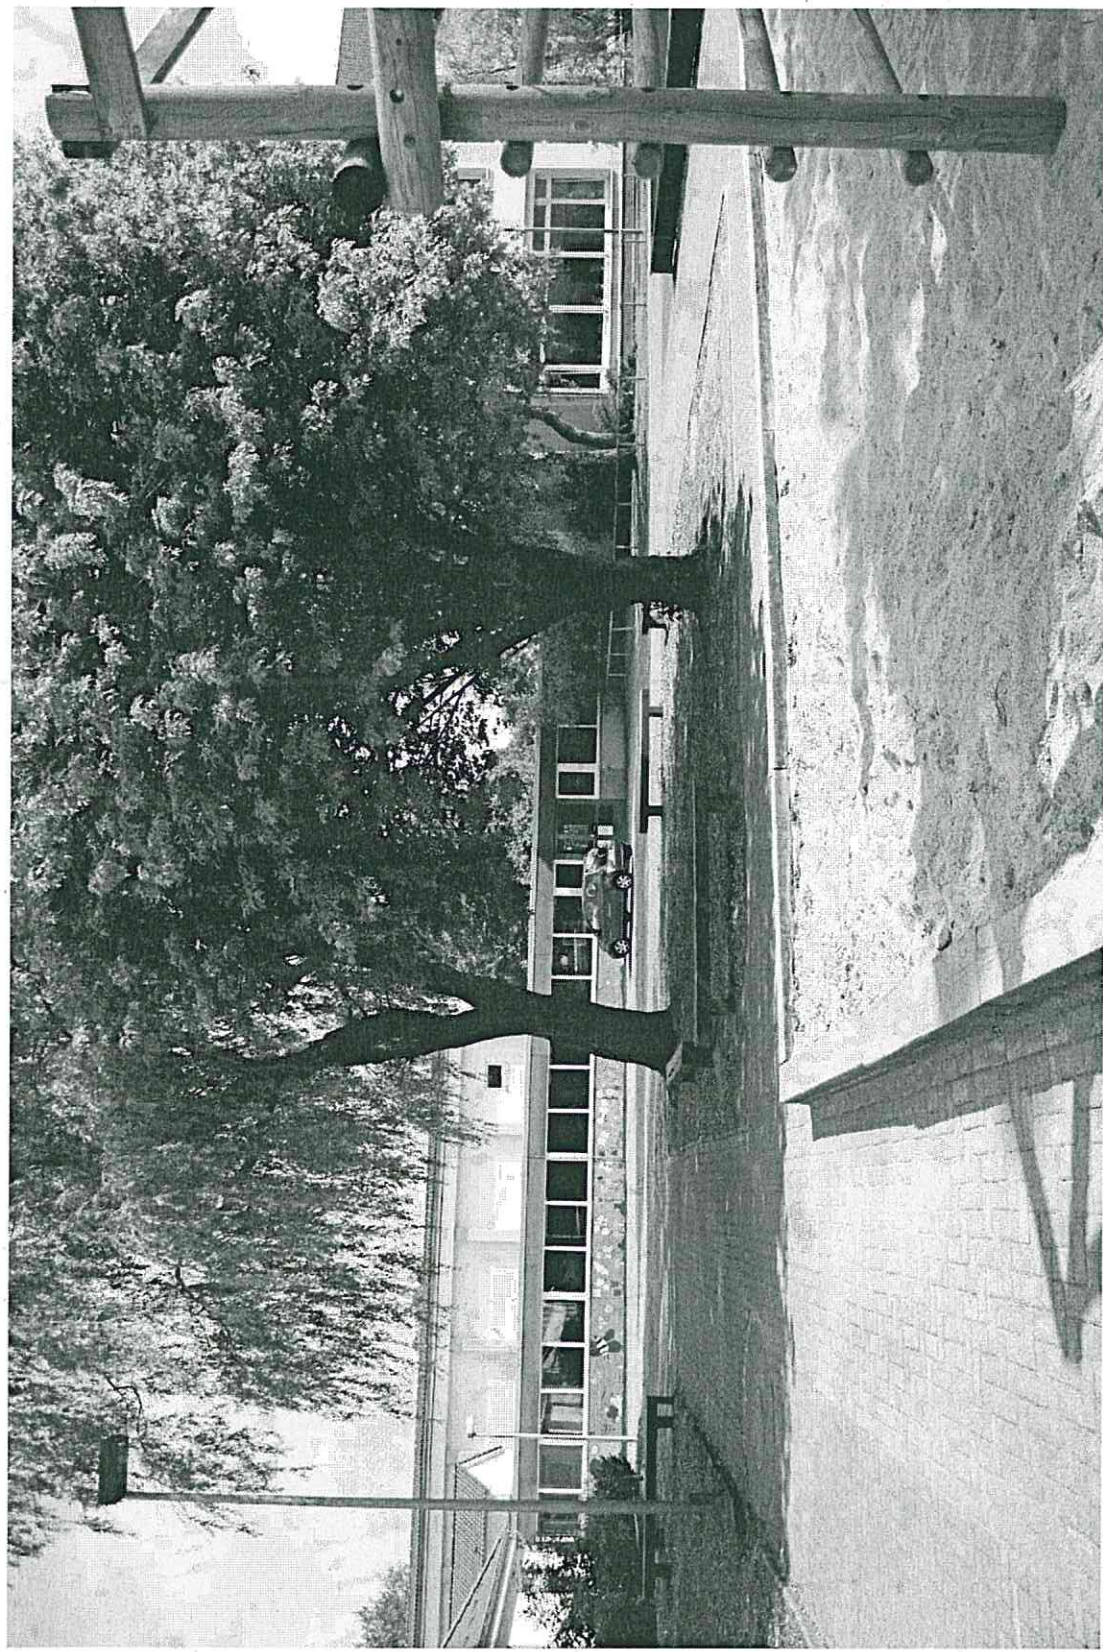


Kleinschmidt Architekten Glashütter Damm 81 22850 Norderstedt

Erweiterung der Grundschule Immenhorst um eine Mensa und Betreuungsräume

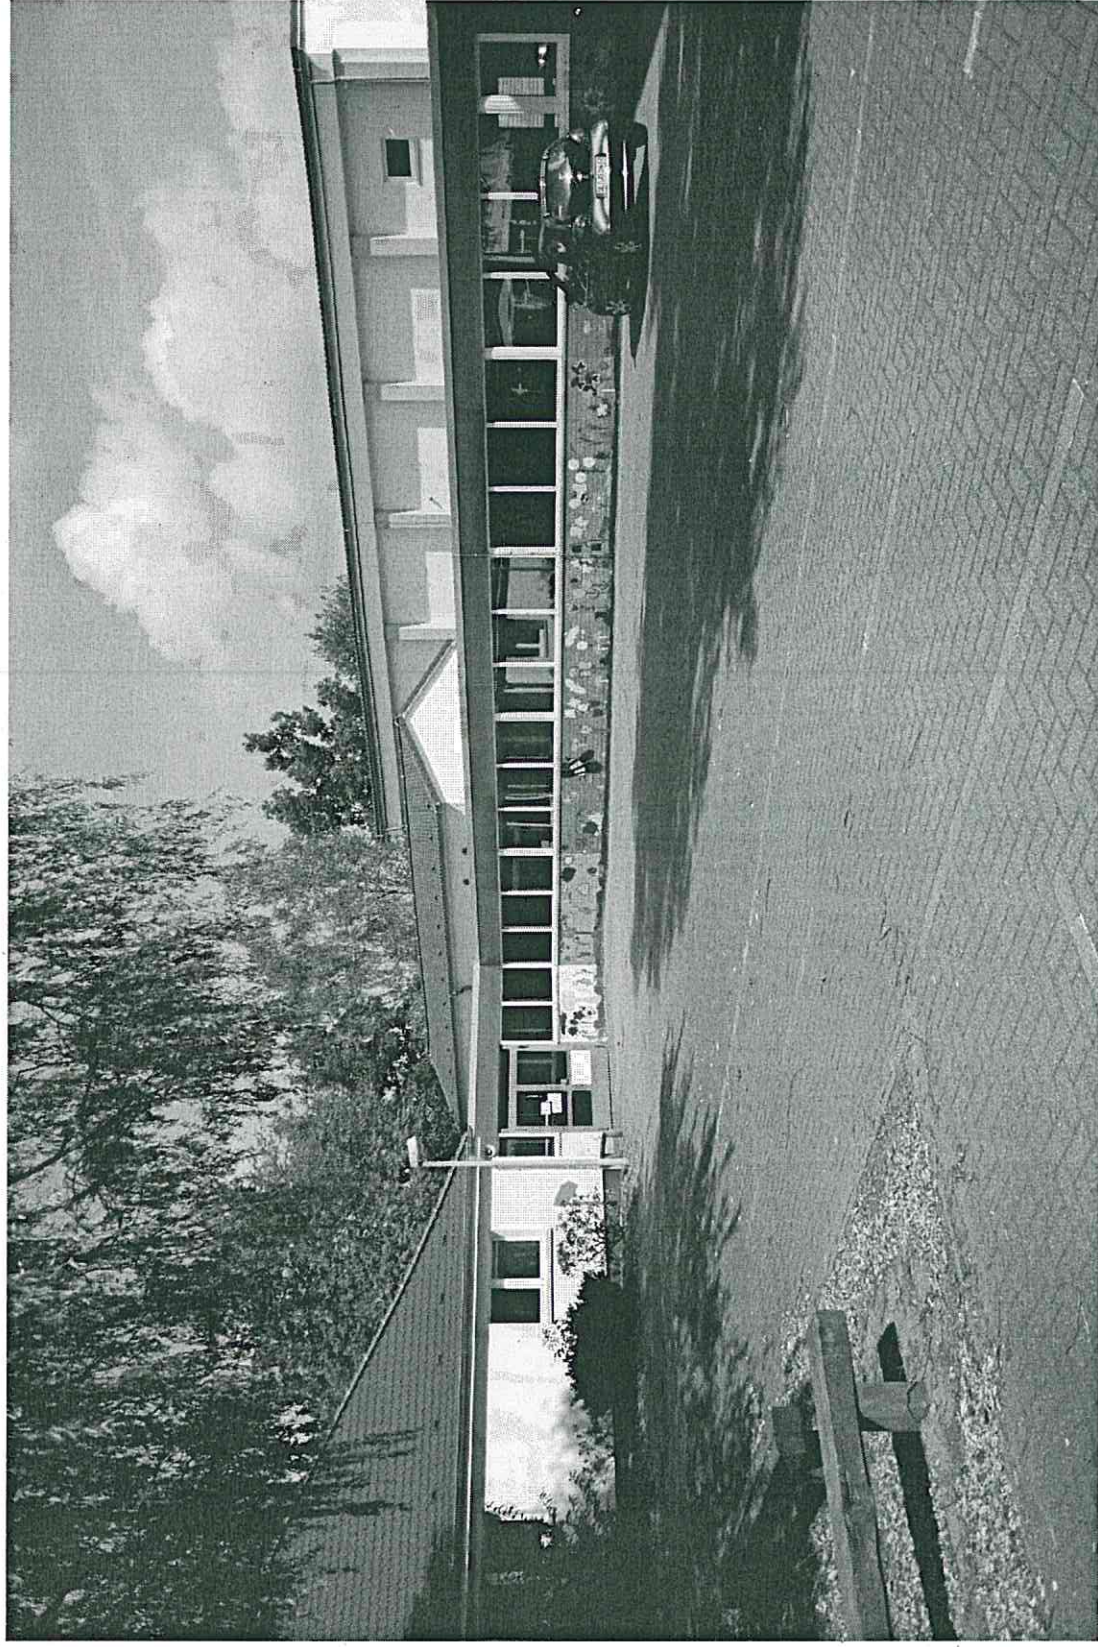


Kleinschmidt Architekten Glashütter Damm 81 22850 Norderstedt

Erweiterung der Grundschule Immenhorst um eine Mensa und Betreuungsräume

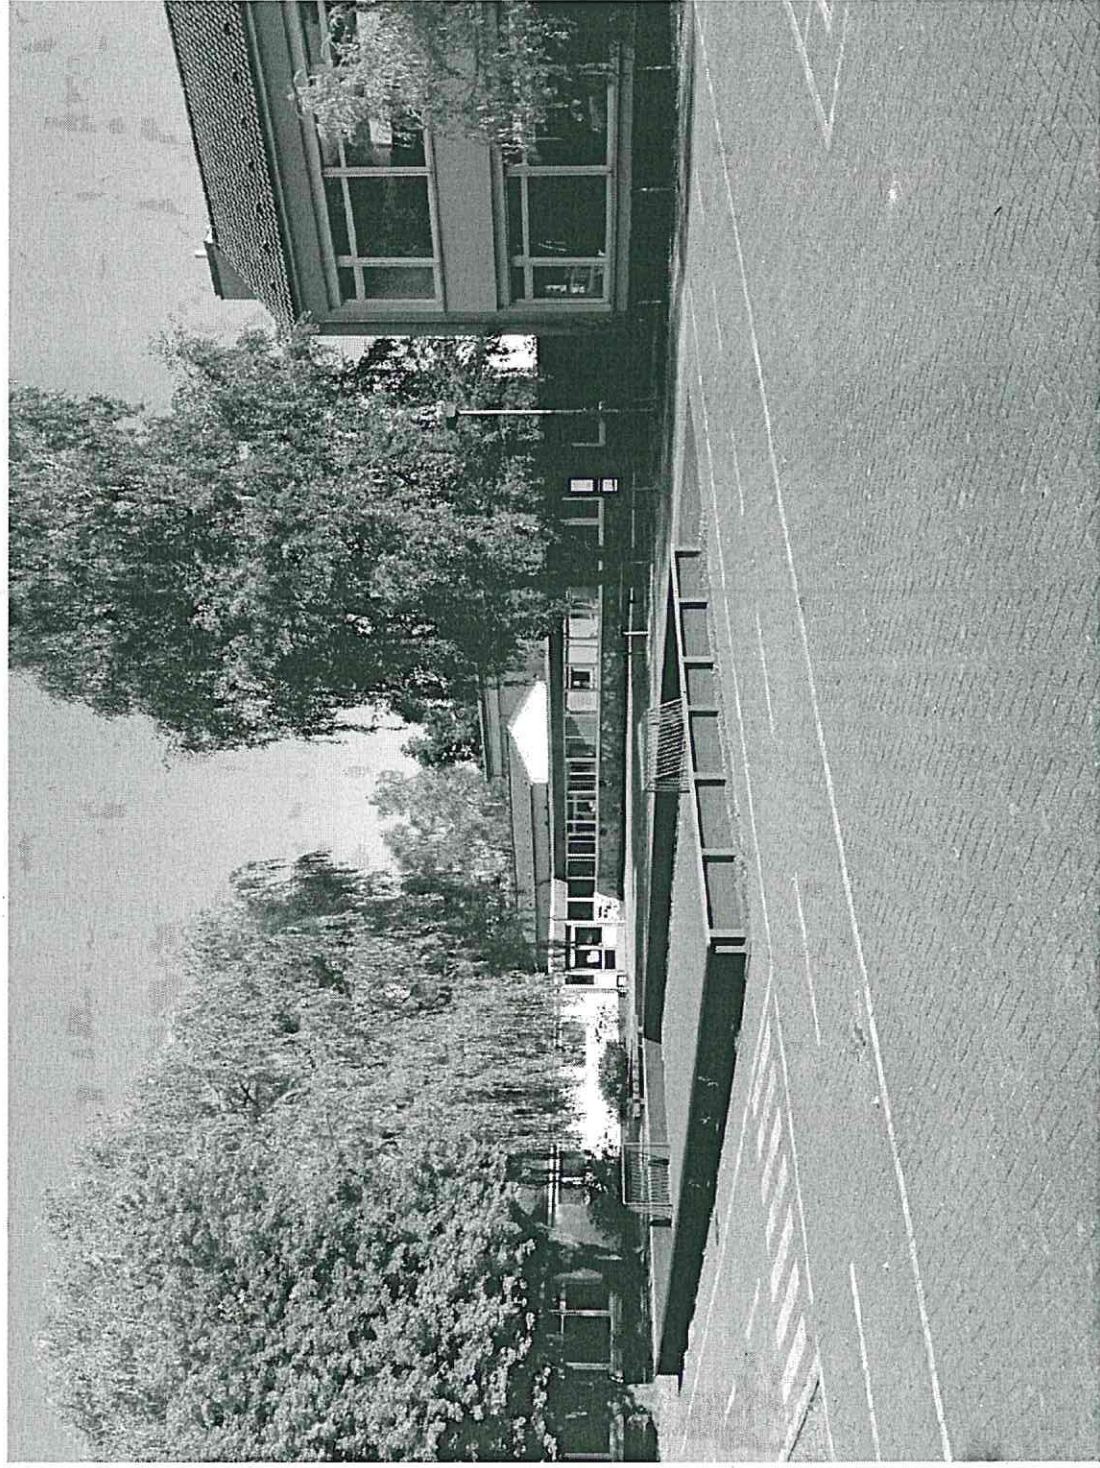


Kleinschmidt Architekten Glashütter Damm 81 22850 Norderstedt

Erweiterung der Grundschule Immenhorst um eine Mensa und Betreuungsräume

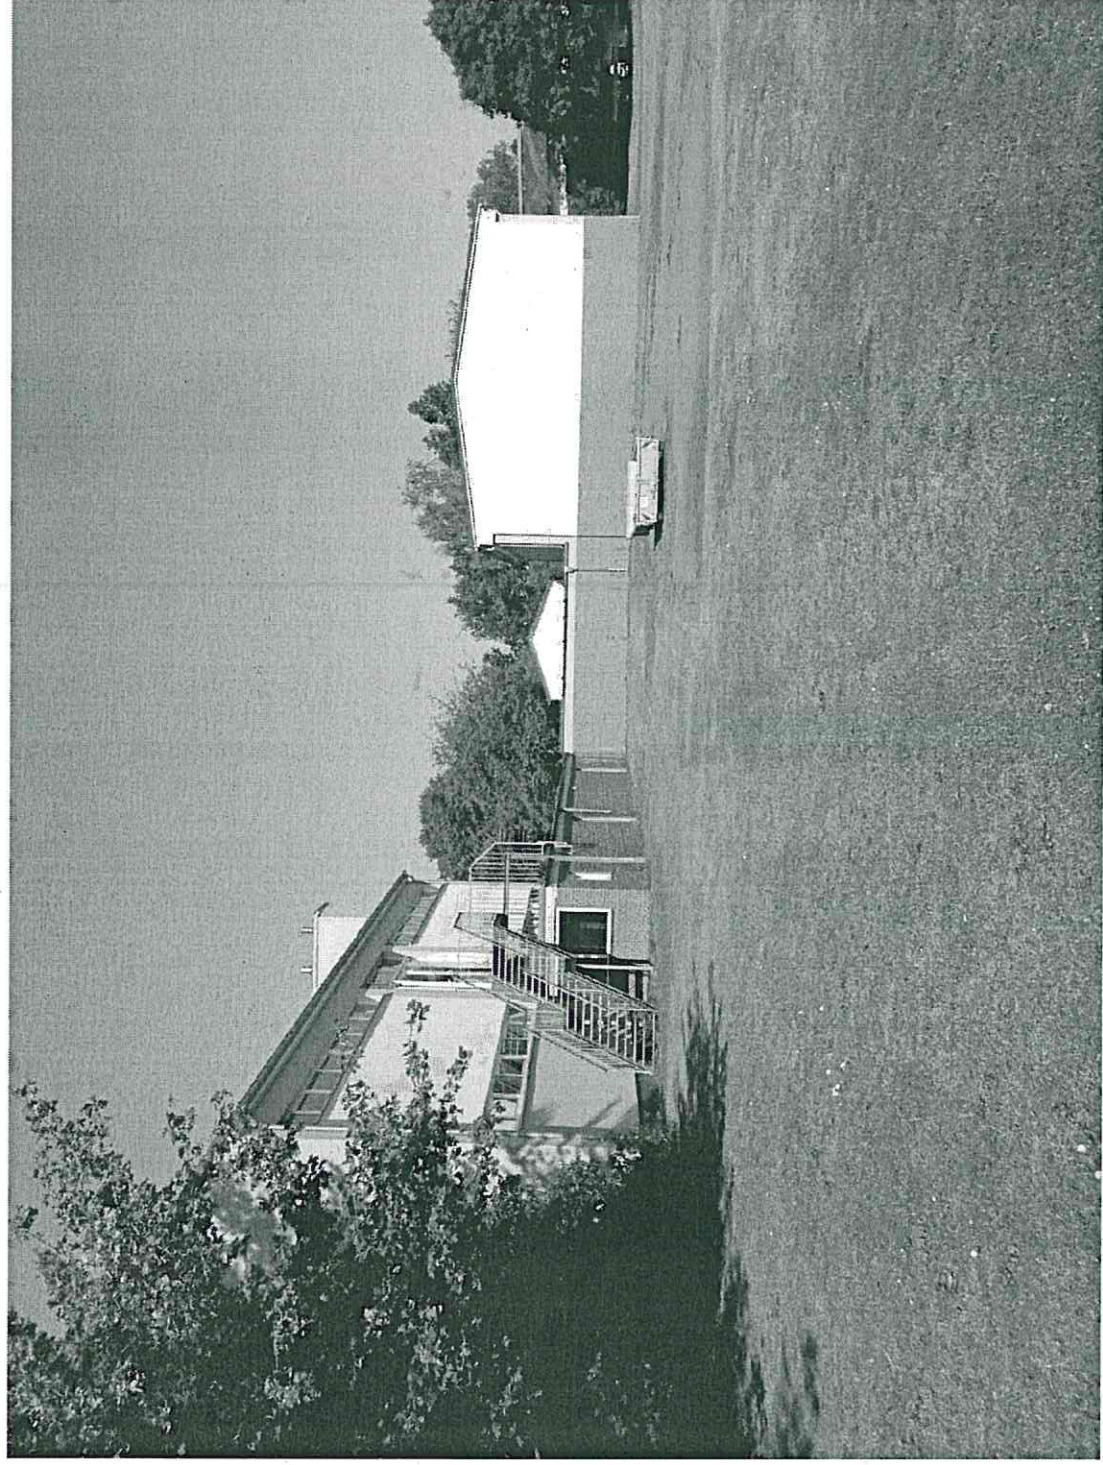

Kleinschmidt Architekten Glashütter Damm 81 22850 Norderstedt

Erweiterung der Grundschule Immenhorst um eine Mensa und Betreuungsräume

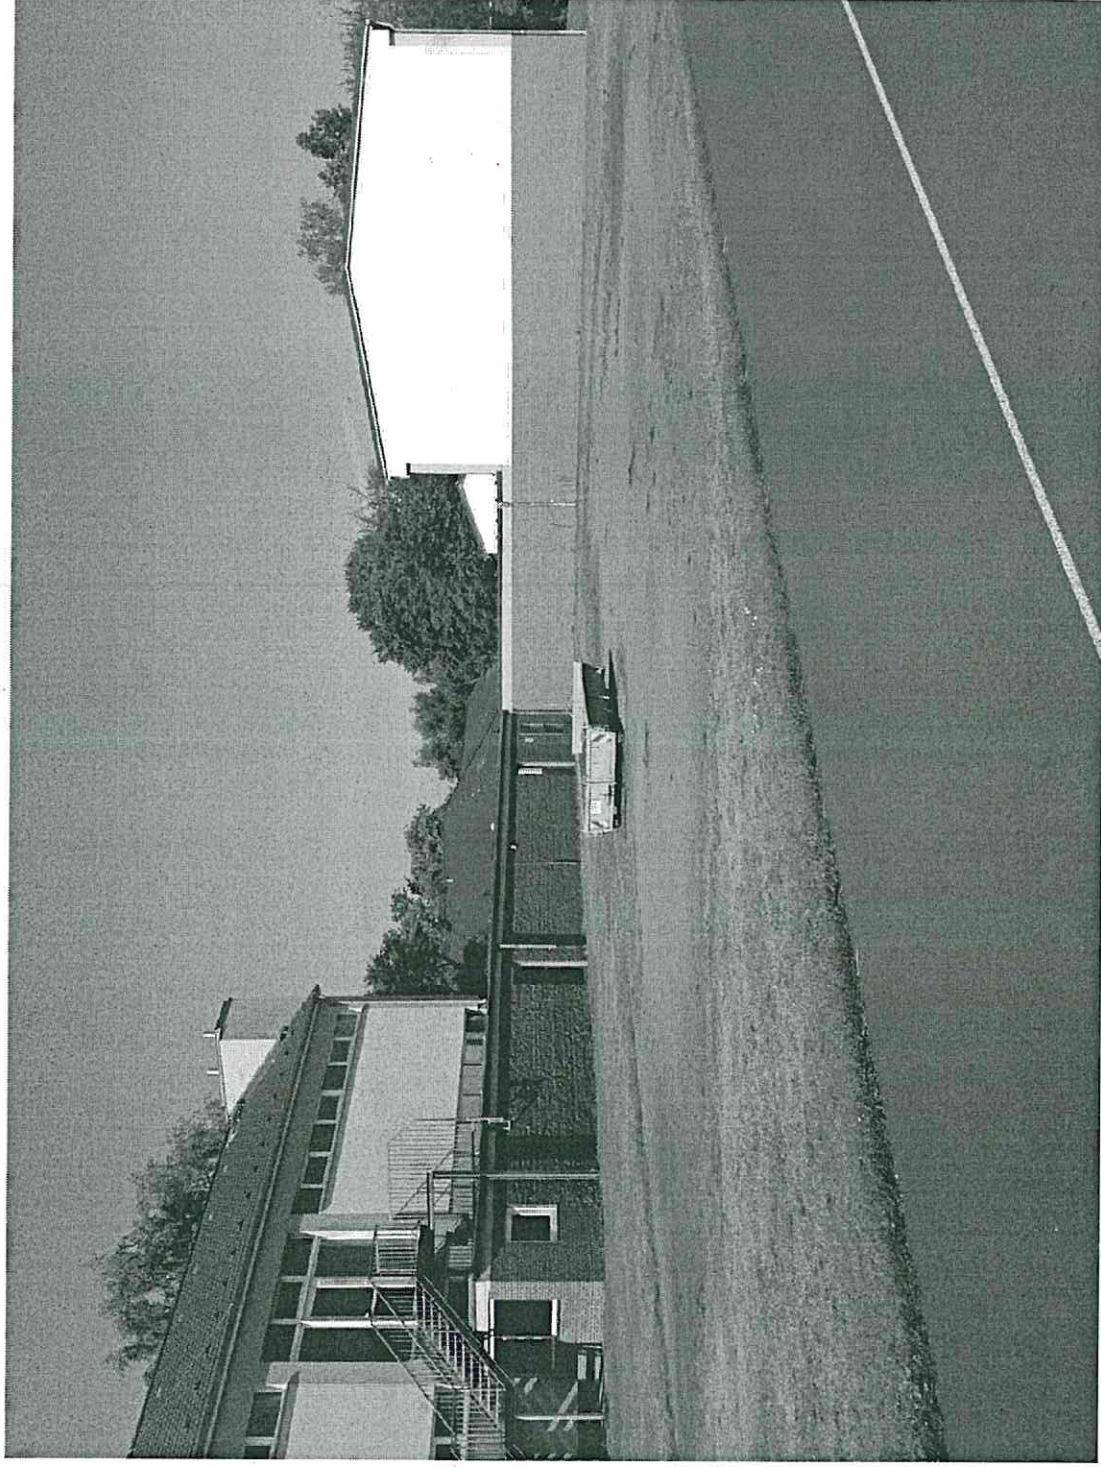

Kleinschmidt Architekten Glashütter Damm 81 22850 Norderstedt


Unser Ziel:

modernes Gebäude
natürliche Materialien
nachhaltig gebaut + kostengünstig


definieren eines Mittelpunktes
das neue Herz der Schule

Zusammenführung der einzelnen Gebäudeteile
Erzeugen einer Einheit
barrierefrei


Erweiterung der Grundschule Immenhorst um eine Mensa und Betreuungsräume

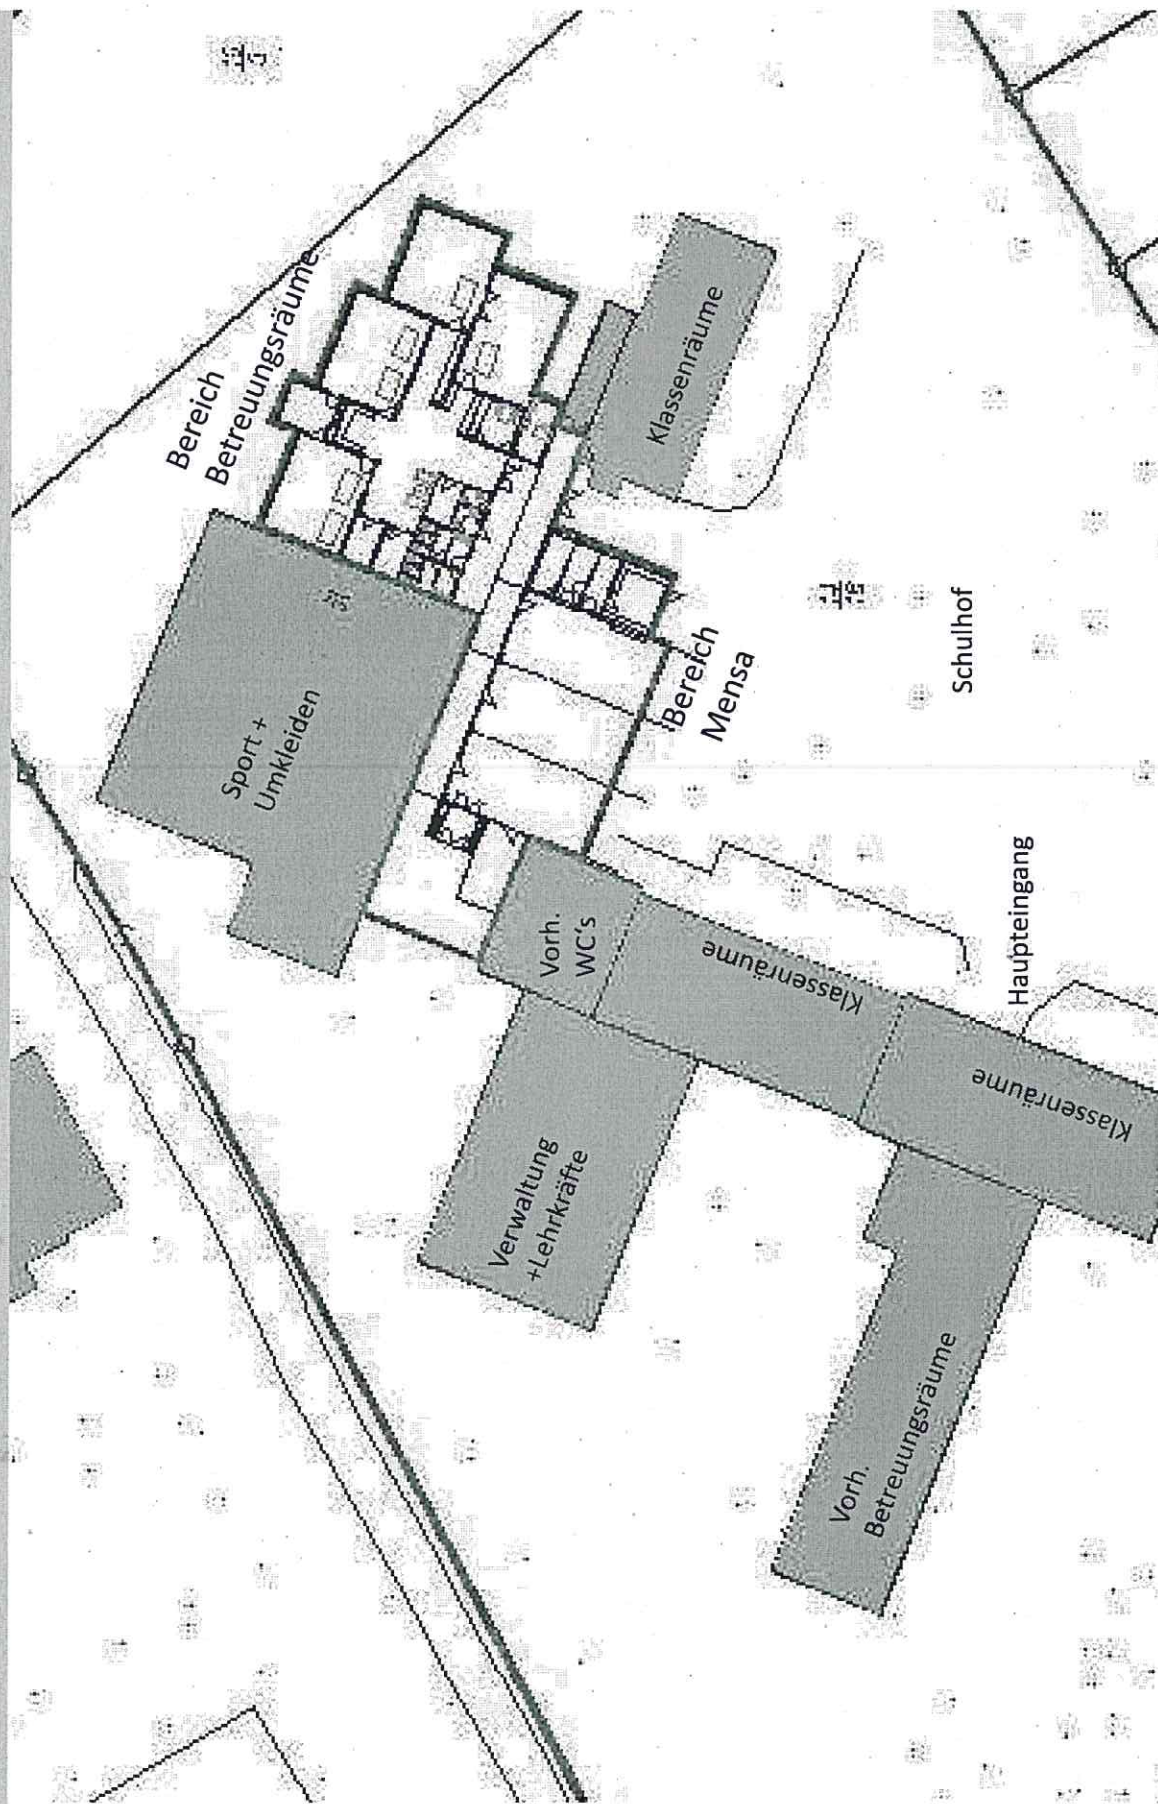

Erweiterung der Grundschule Immenhorst um eine Mensa und Betreuungsräume

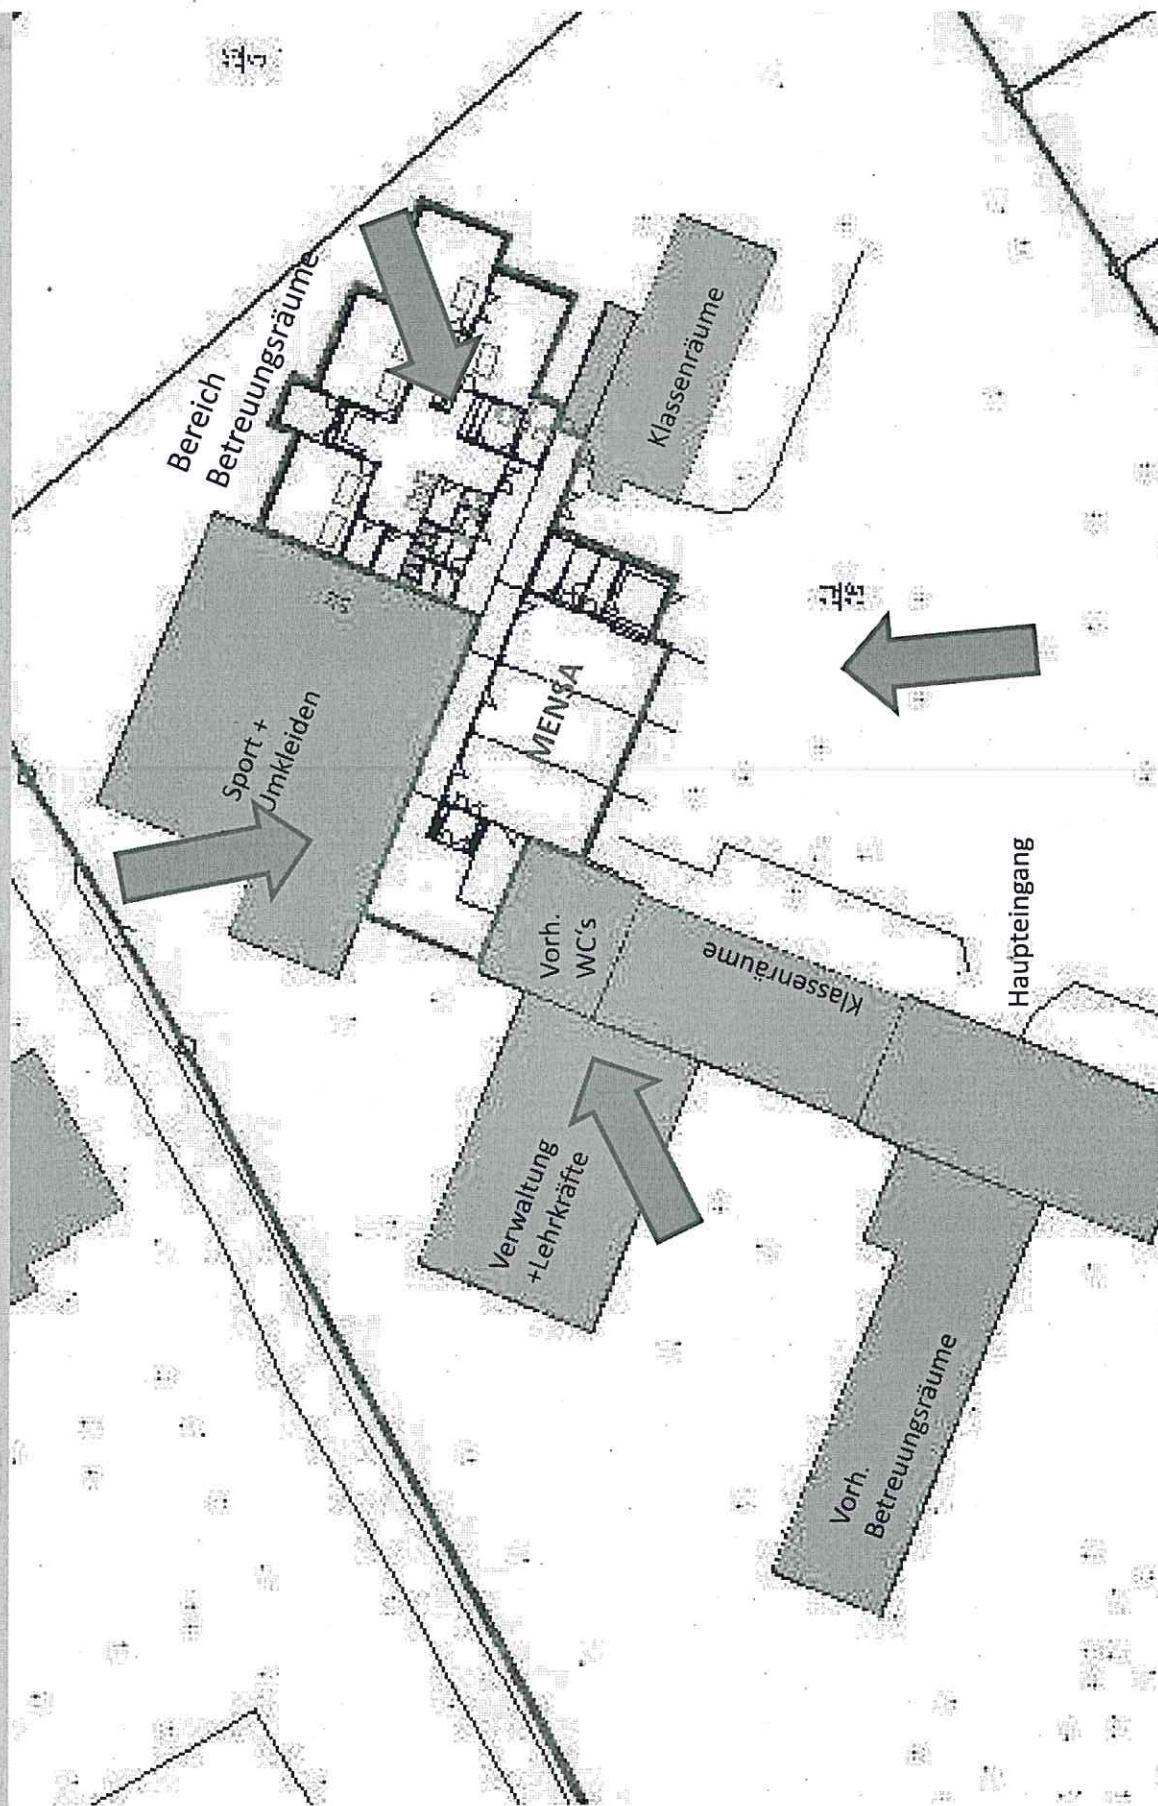


Erweiterung der Grundschule Immenhorst um eine Mensa und Betreuungsräume

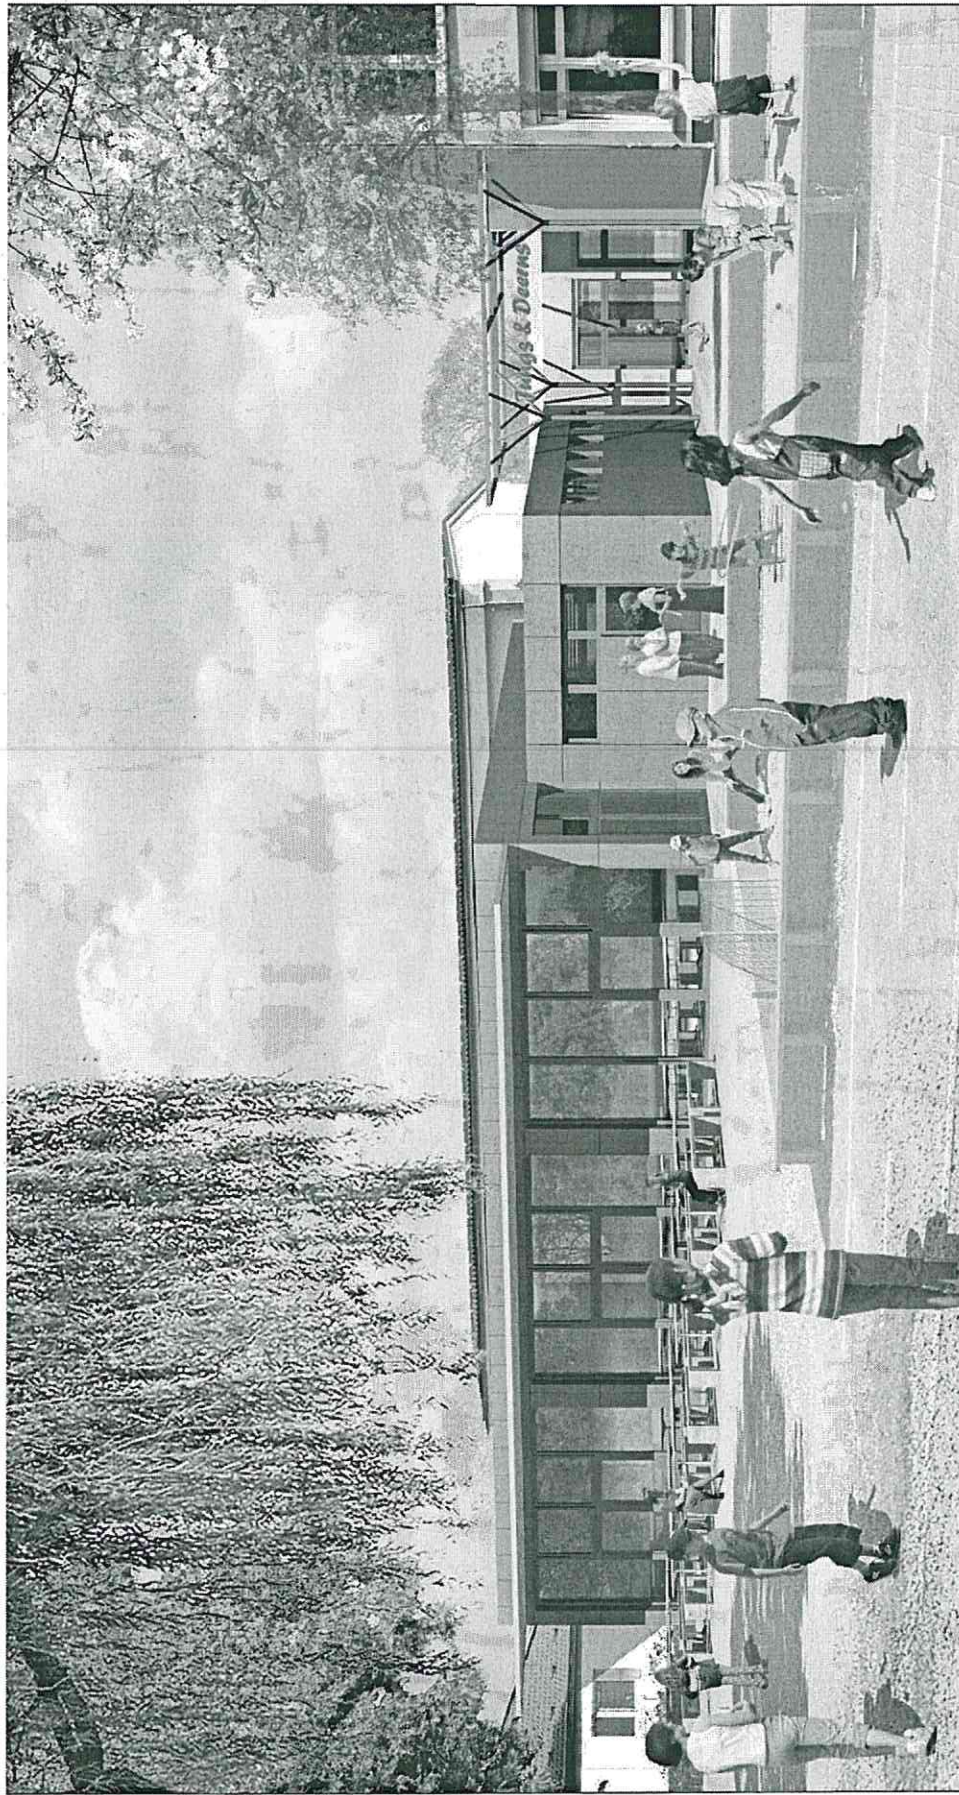


Kleinschmidt Architekten Glashütter Damm 81 22850 Norderstedt

Erweiterung der Grundschule Immenhorst um eine Mensa und Betreuungsräume

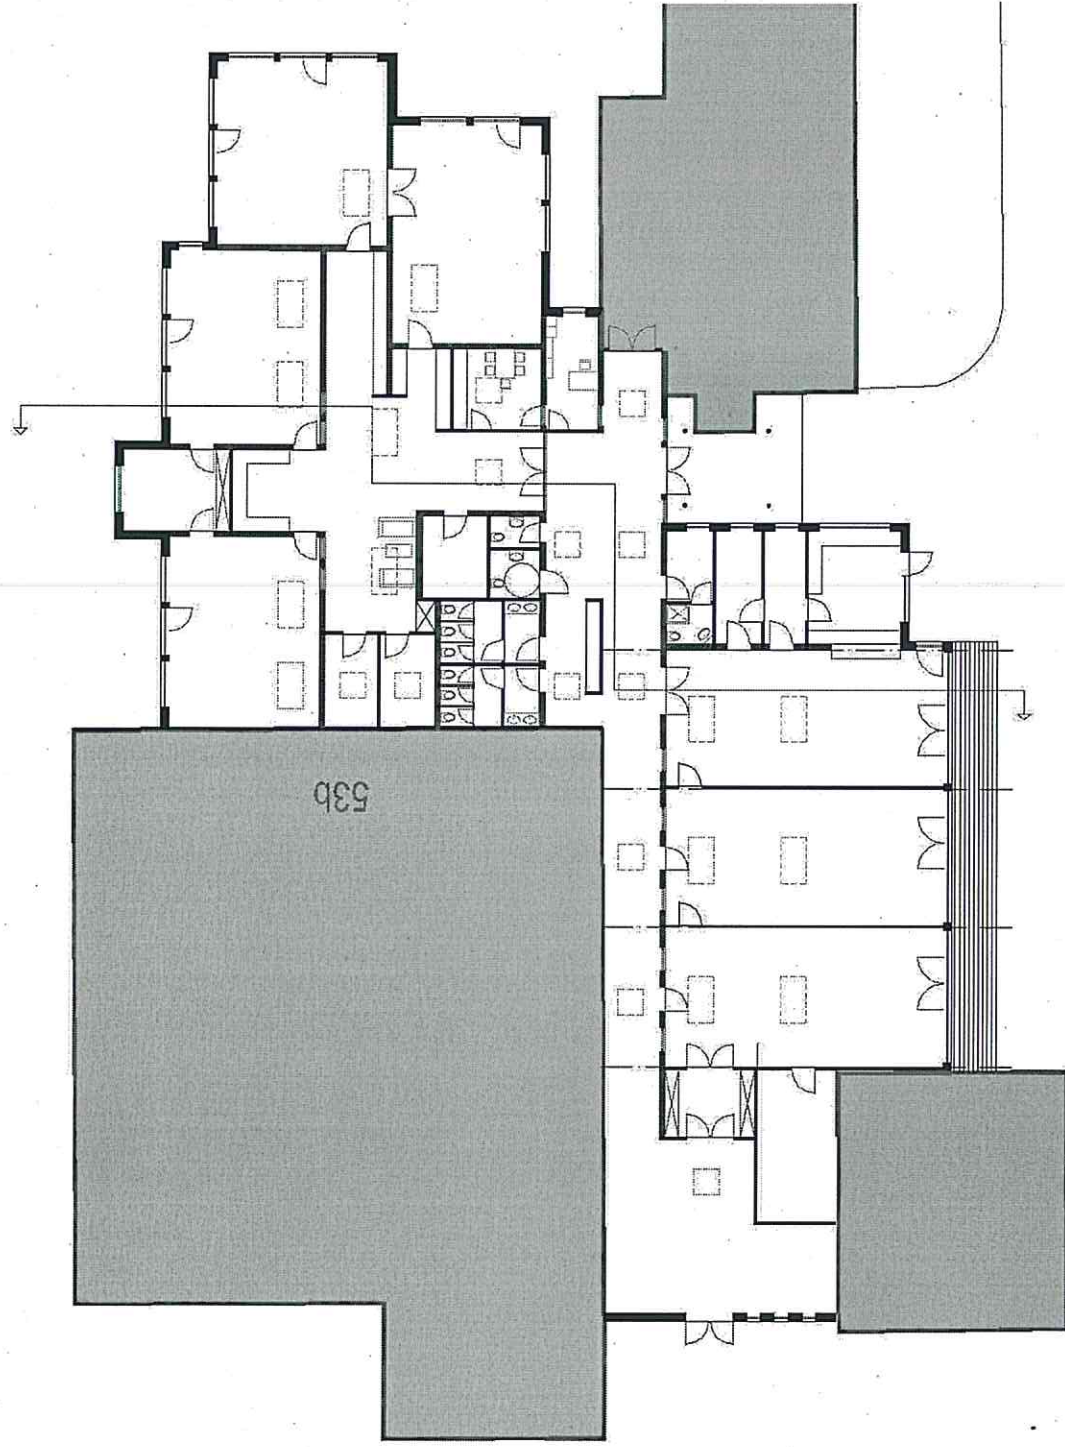


Kleinschmidt Architekten Glashütter Damm 81 22850 Norderstedt

Erweiterung der Grundschule Immenhorst um eine Mensa und Betreuungsräume

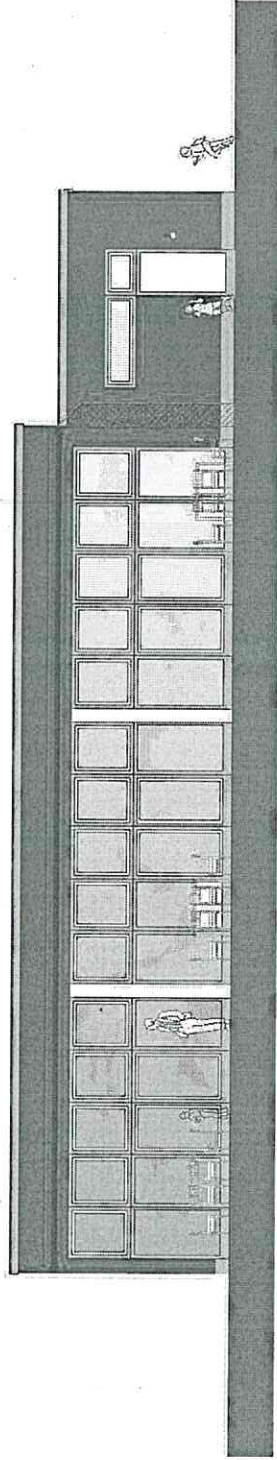


Ansicht vom Schulhof - Süden

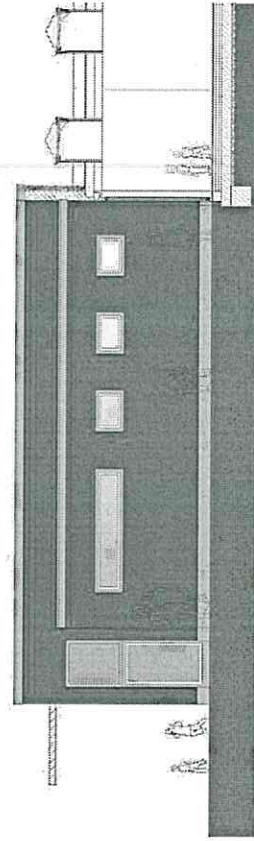


Ansicht von der Seite zur Küche - Osten

Kleinschmidt Architekten Glashütter Damm 81 22850 Norderstedt

Erweiterung der Grundschule Immenhorst um eine Mensa und Betreuungsräume

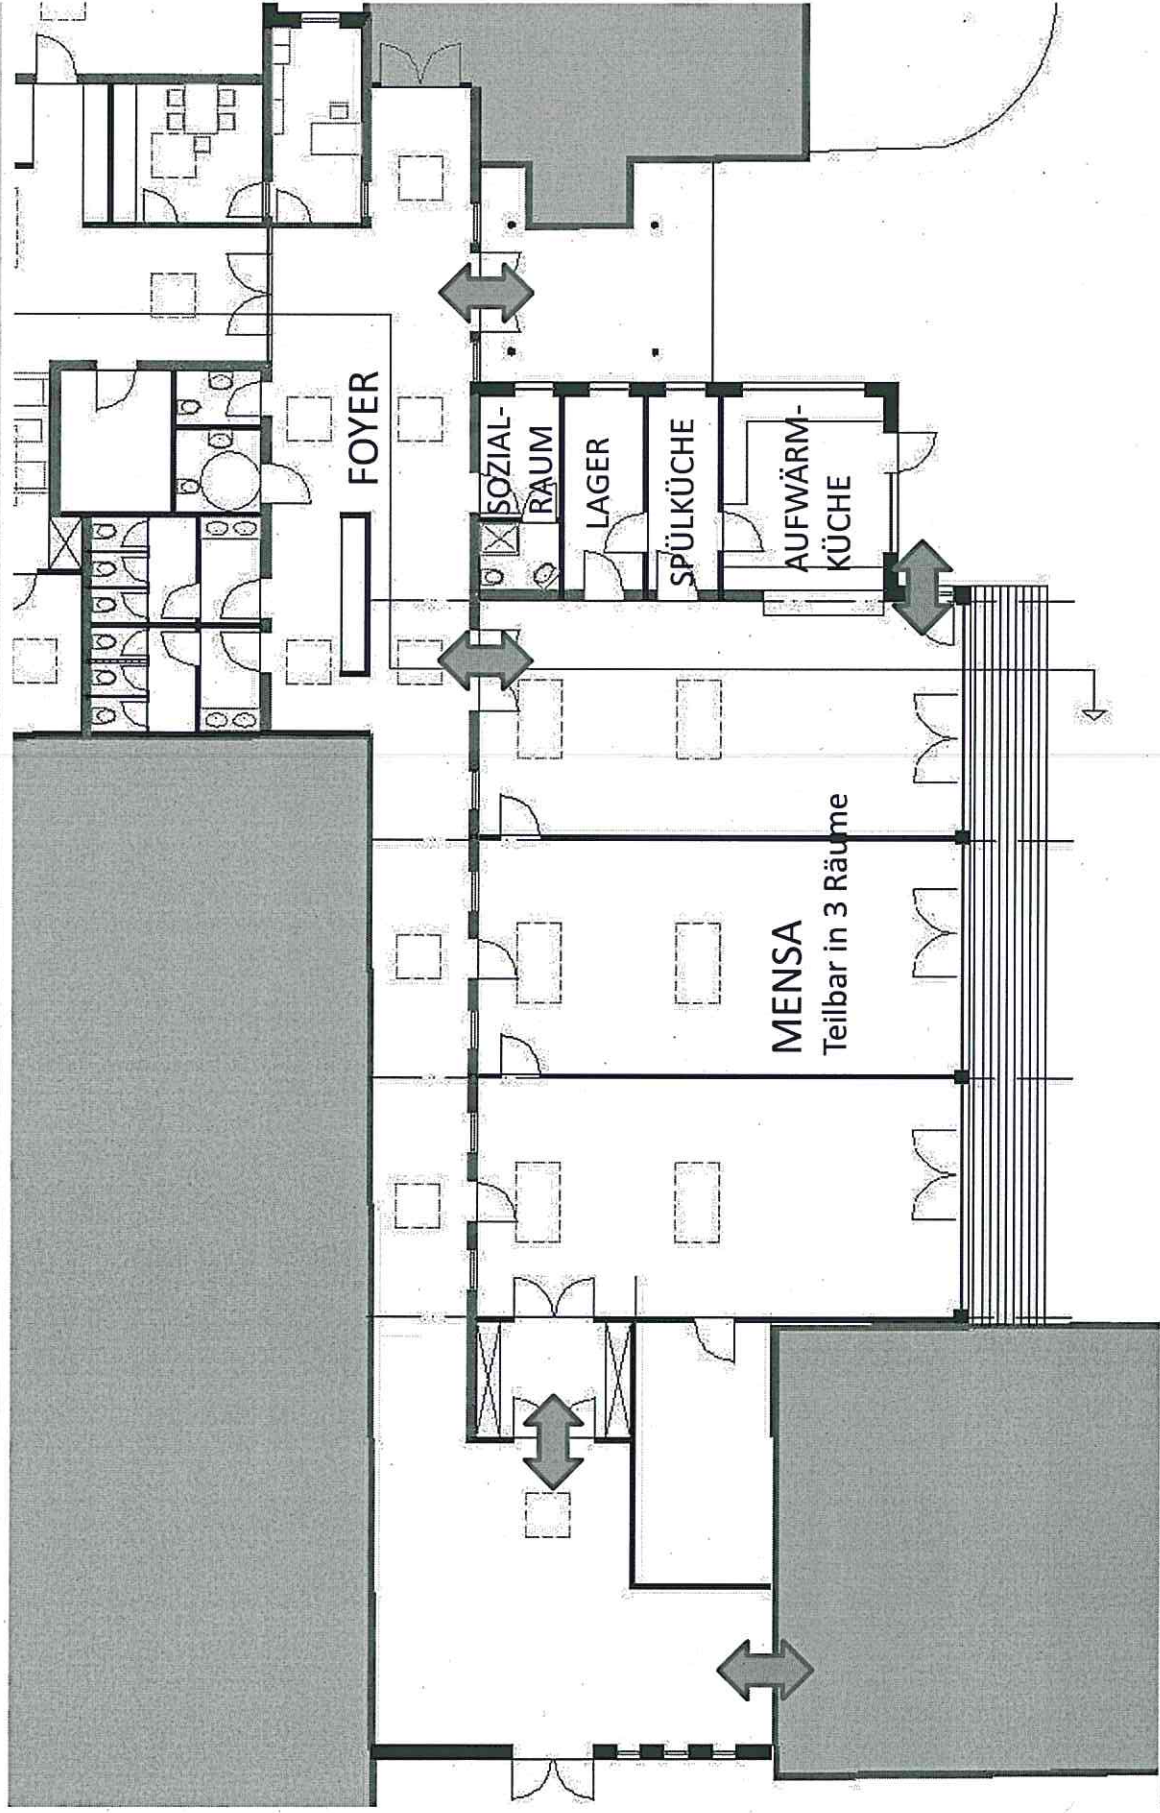


Erweiterung der Grundschule Immenhorst um eine Mensa und Betreuungsräume

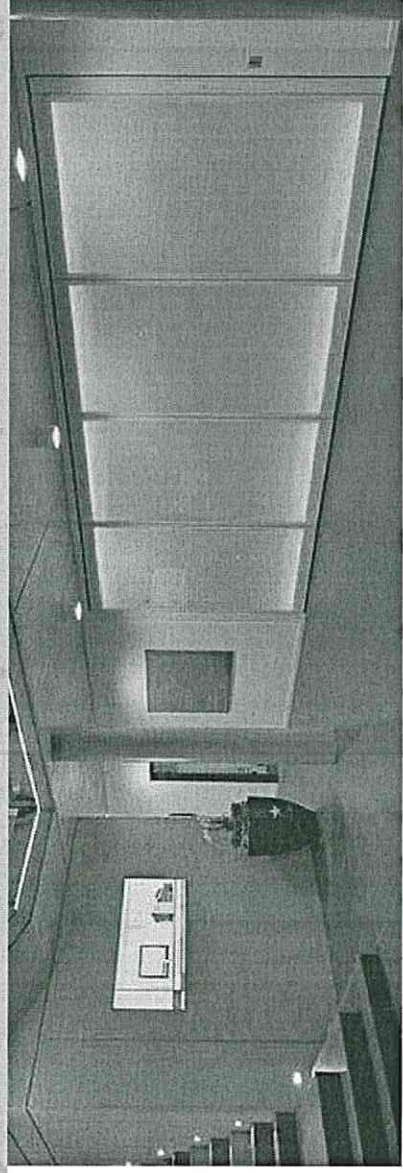


Kleinschmidt Architekten Glashütter Damm 81 22850 Norderstedt

Erweiterung der Grundschule Immenhorst um eine Mensa und Betreuungsräume

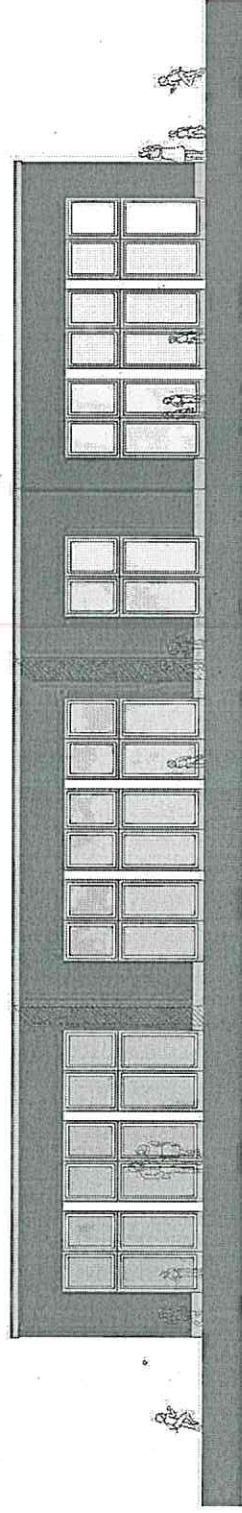

Ansicht vom Sportplatz - Norden

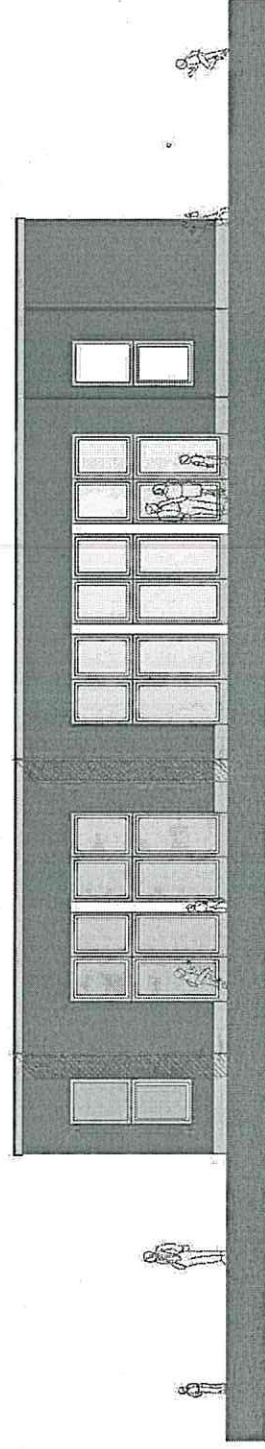


Ansicht von der Seite - Osten

Erweiterung der Grundschule Immenhorst um eine Mensa und Betreuungsräume



Kleinschmidt Architekten Glashütter Damm 81 22850 Norderstedt

Erweiterung der Grundschule Immenhorst um eine Mensa und Betreuungsräume

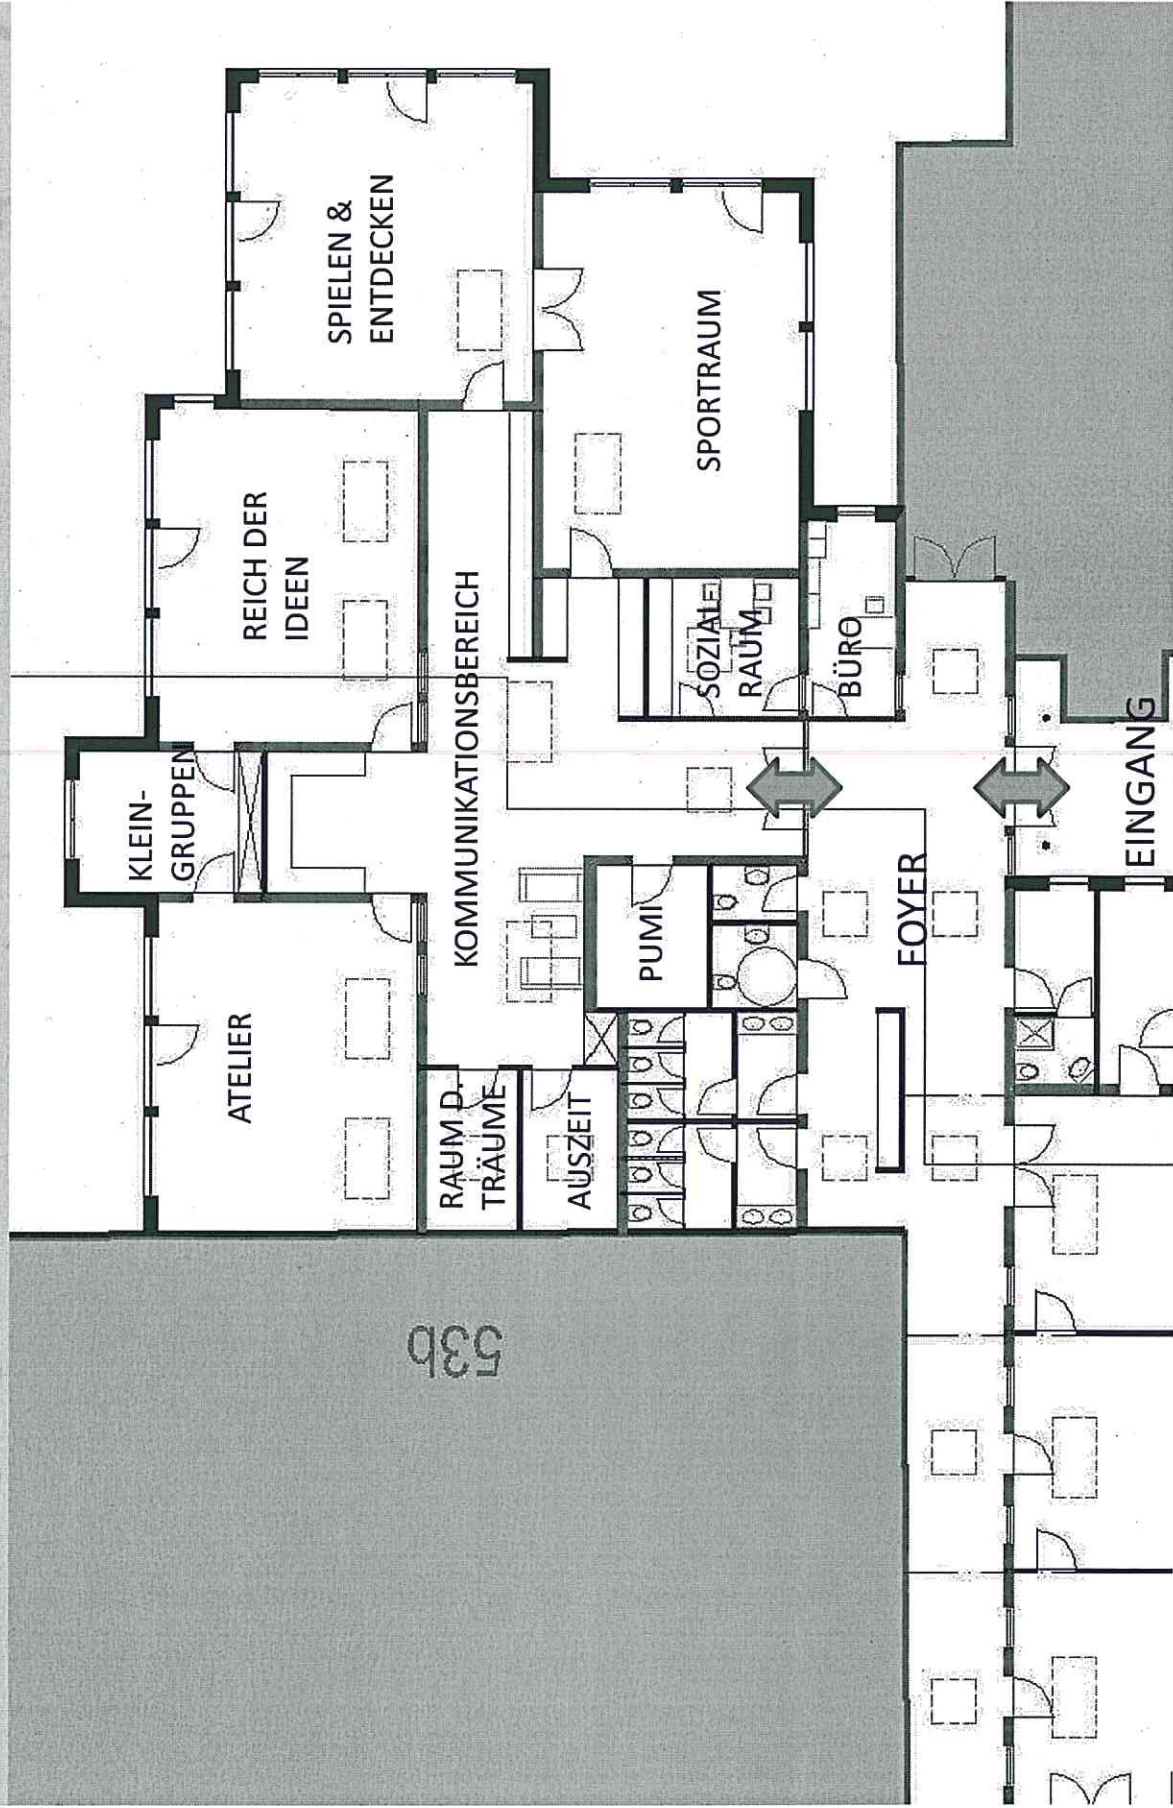


Kleinschmidt Architekten Glashütter Damm 81 22850 Norderstedt

Erweiterung der Grundschule Immenhorst um eine Mensa und Betreuungsräume



Kleinschmidt Architekten Glashütter Damm 81 22850 Norderstedt

Erweiterung der Grundschule Immenhorst um eine Mensa und Betreuungsräume

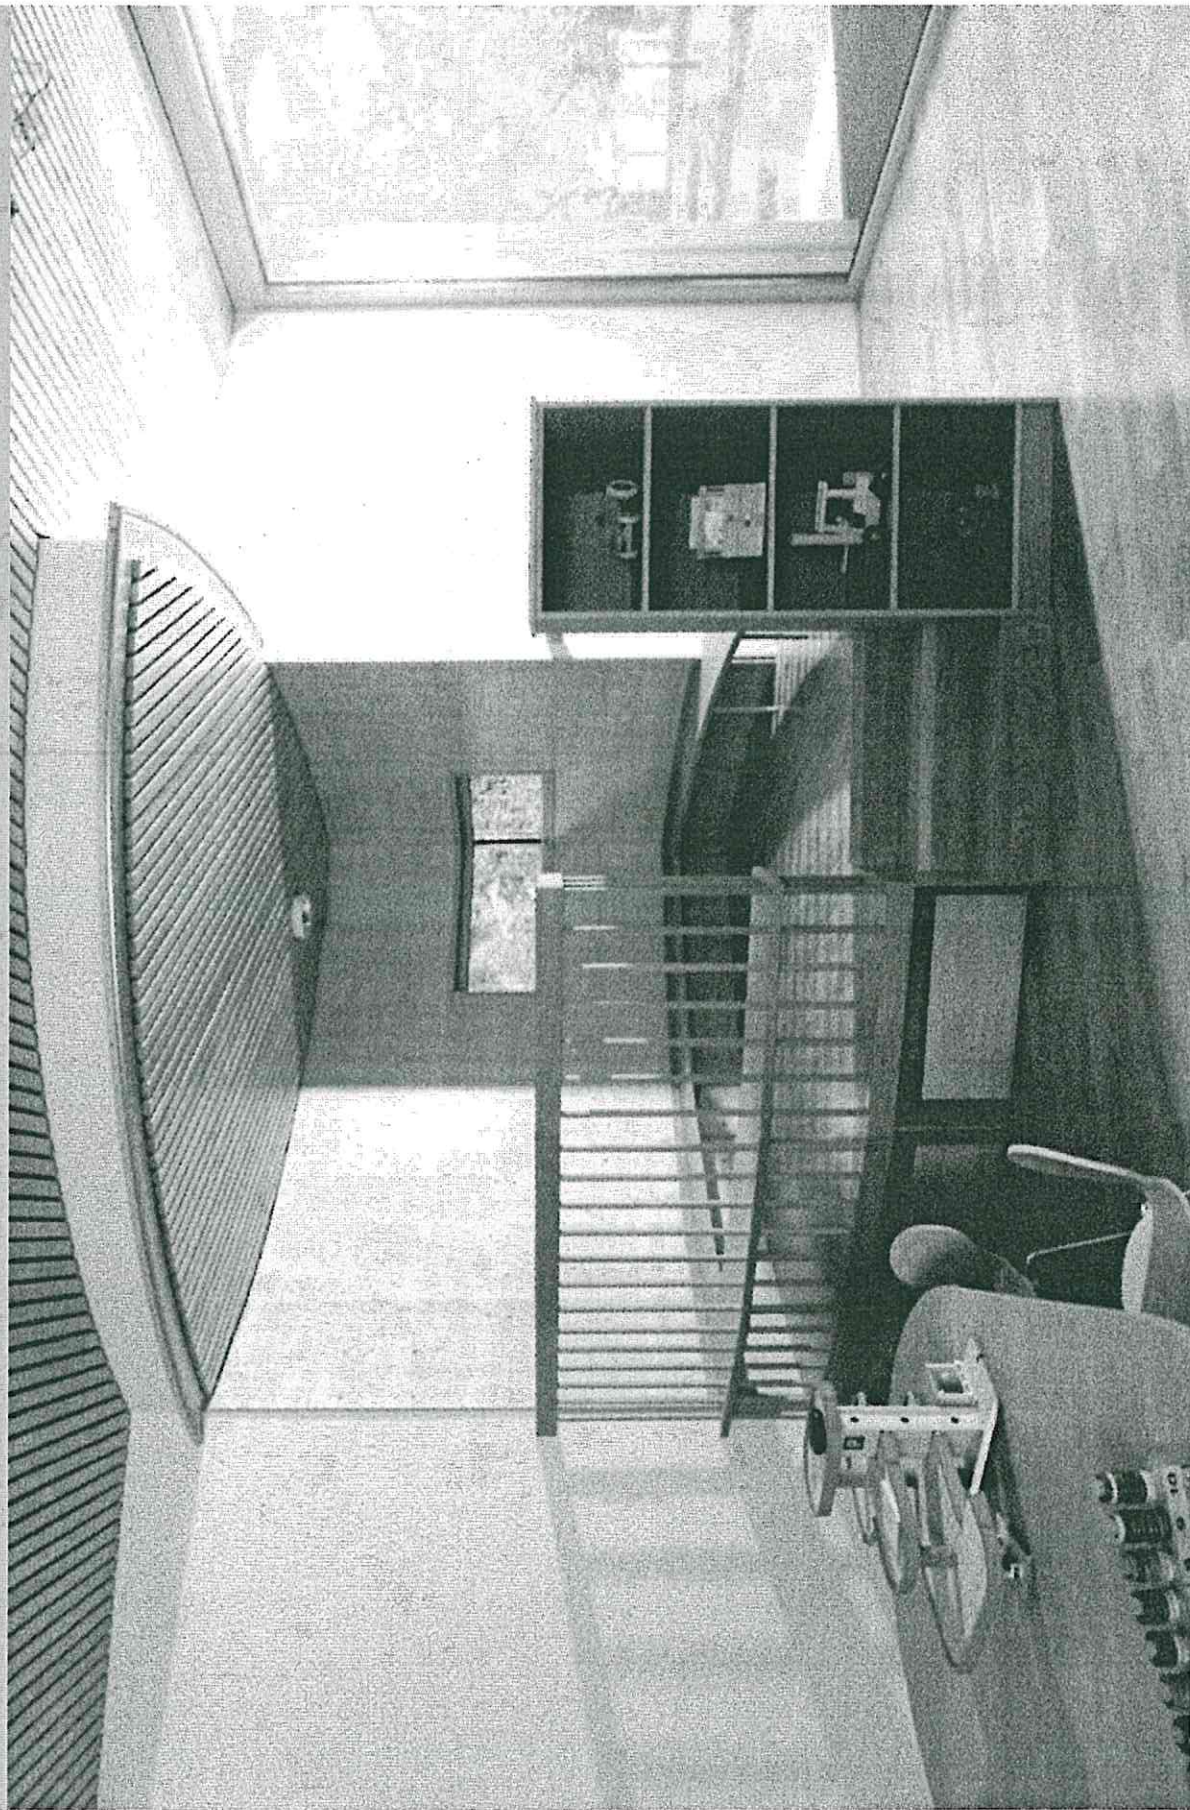

Kleinschmidt Architekten Glashütter Damm 81 22850 Norderstedt

Erweiterung der Grundschule Immenhorst um eine Mensa und Betreuungsräume




Kleinschmidt Architekten Glashütter Damm 81 22850 Norderstedt

Erweiterung der Grundschule Immenhorst um eine Mensa und Betreuungsräume




Kleinschmidt Architekten Glashütter Damm 81 22850 Norderstedt

Erweiterung der Grundschule Immenhorst um eine Mensa und Betreuungsräume

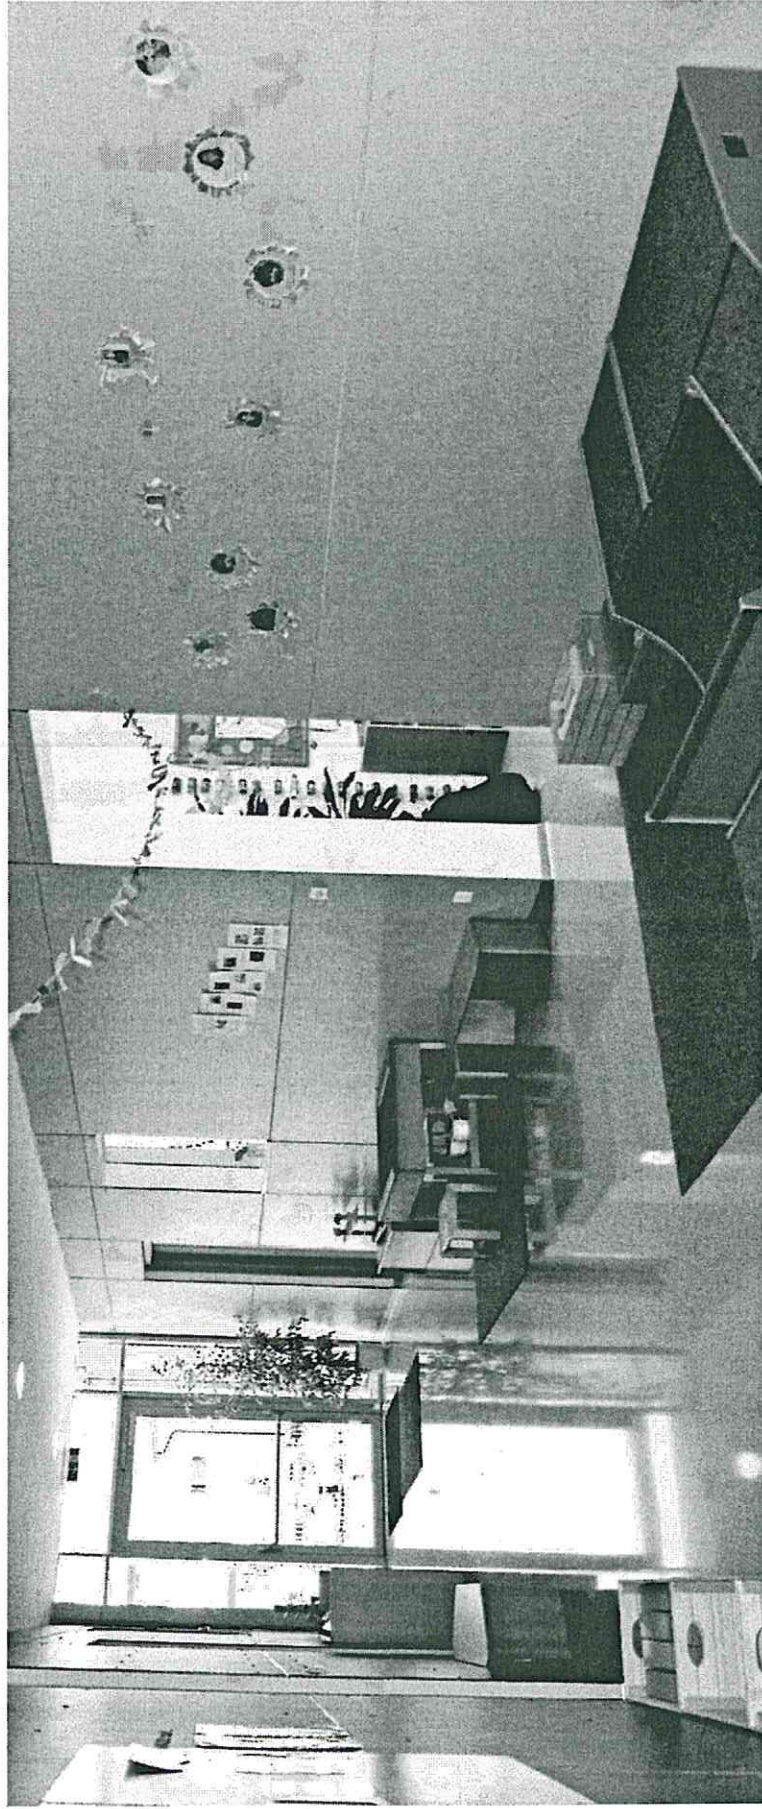

Kleinschmidt Architekten Glashütter Damm 81 22850 Norderstedt

Erweiterung der Grundschule Immenhorst um eine Mensa und Betreuungsräume

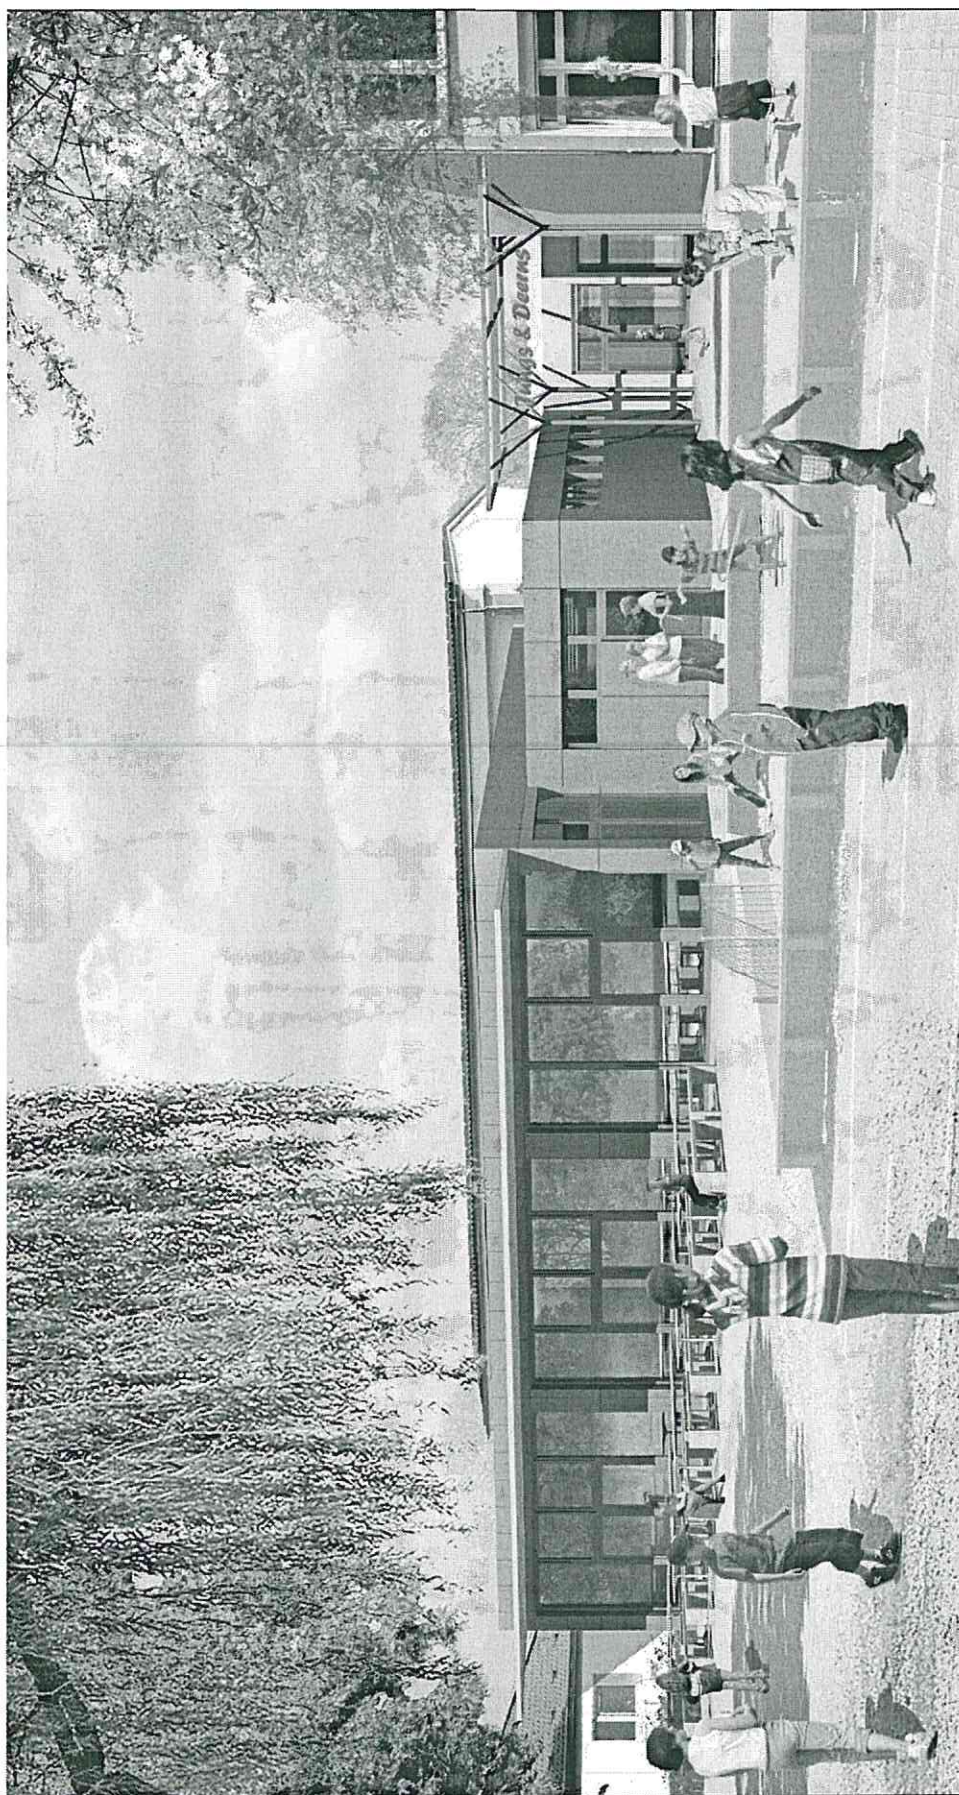

Kleinschmidt Architekten Glashütter Damm 81 22850 Norderstedt