


Bebauungsplan Nr. 282 Norderstedt "Kreuzweg"

Anlage 1: zur Vorlage Nr.: B 15 / 0259 des StuV am 18.06.2015

Betreff: B-Plan 282 "Kreuzweg"

Hier: Bisheriger Plangeltungsbereich des Bebauungsplanes Nr. 282

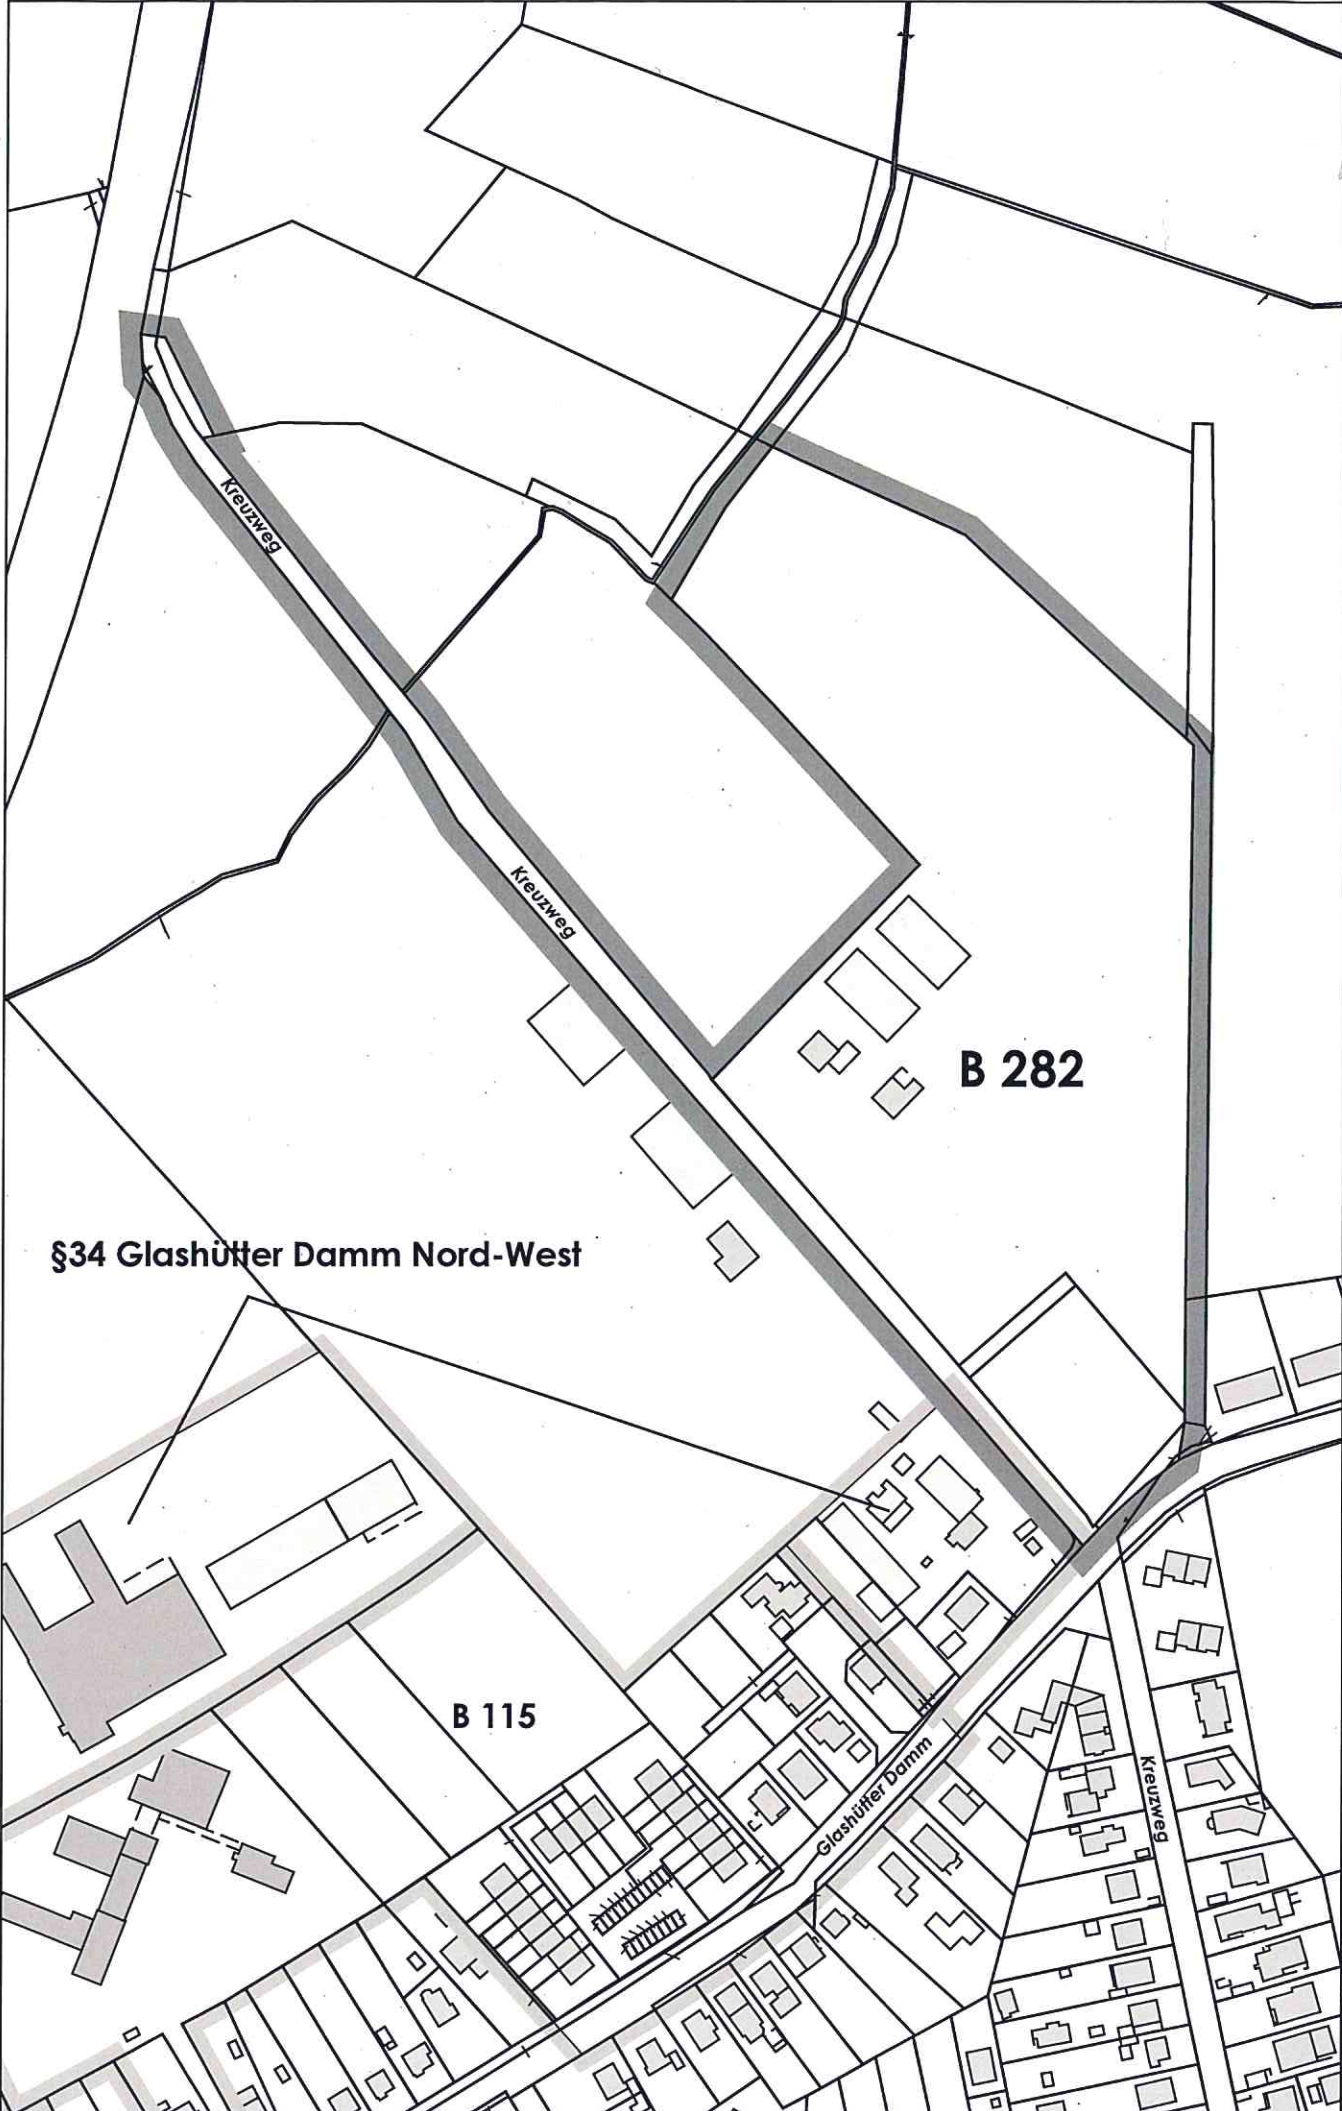

§34 Glashütter Damm Nord-West

B 282

B 115

Glashütter Damm

Kreuzweg

© Stadt Norderstedt

