


Anlage 2: zur Vorlage Nr.: B15/0267 des Stuv am 16.07.2015

Betreff: Bebauungsplan Nr. 311 Norderstedt "Südlich Pilzhagen/ nördlich Oadby-
and-Wigston-Straße"

Hier: Geltungsbereich des Aufstellungsbeschlusses des
Bebauungsplans Nr. 311

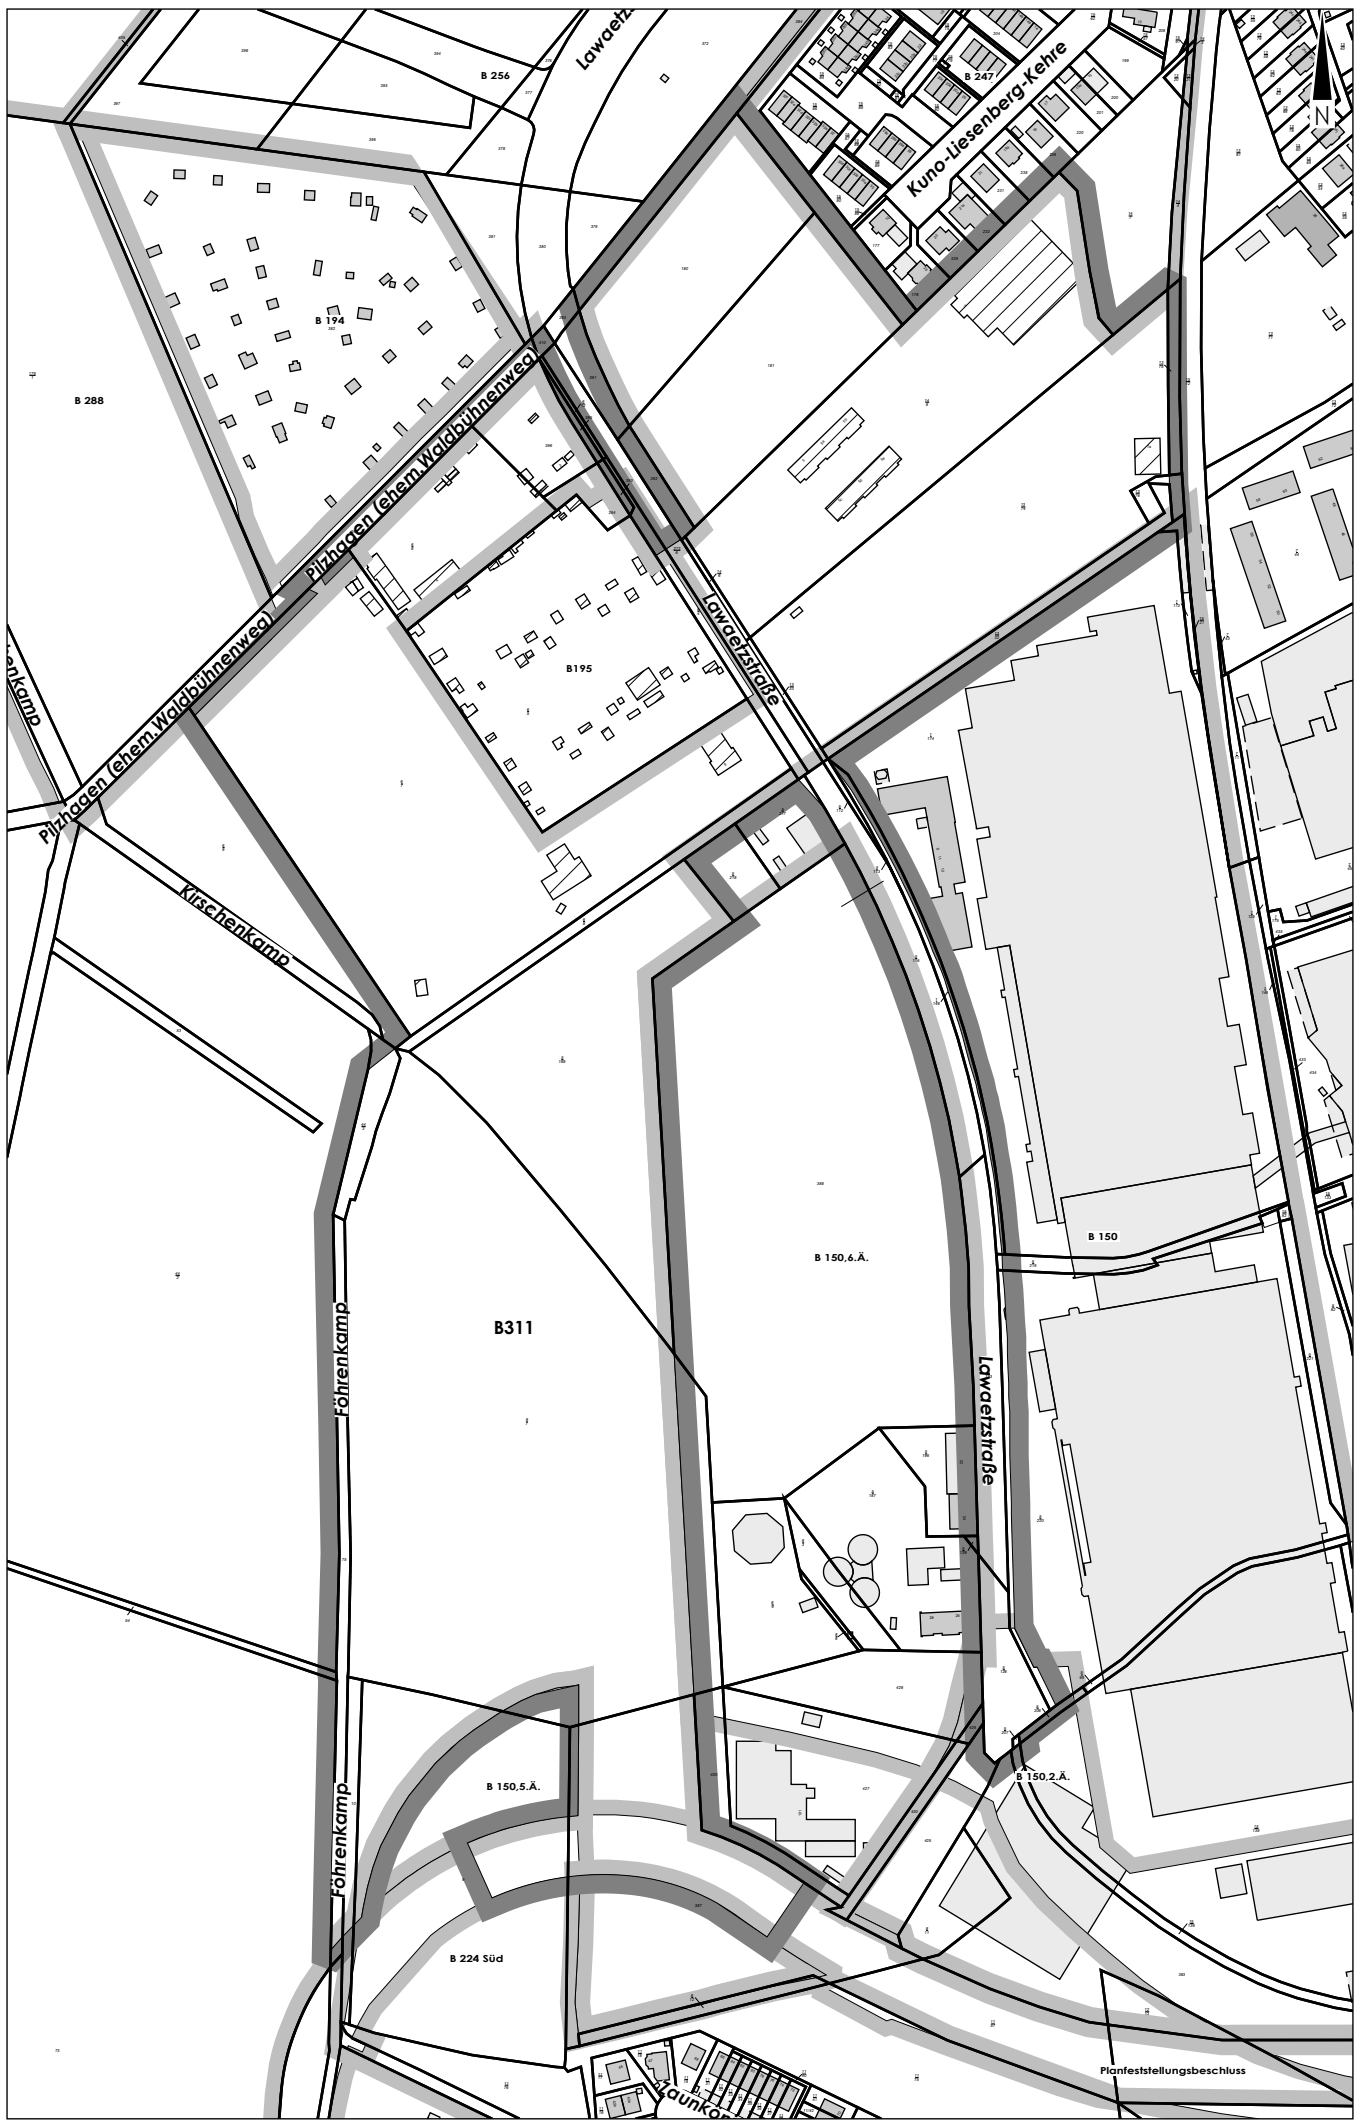

Planfeststellungsbeschluss