


Umgestaltung Ulzburger Straße Übersichtslageplan

(2.BA: von Rathausallee bis „erster Meilenstein“)

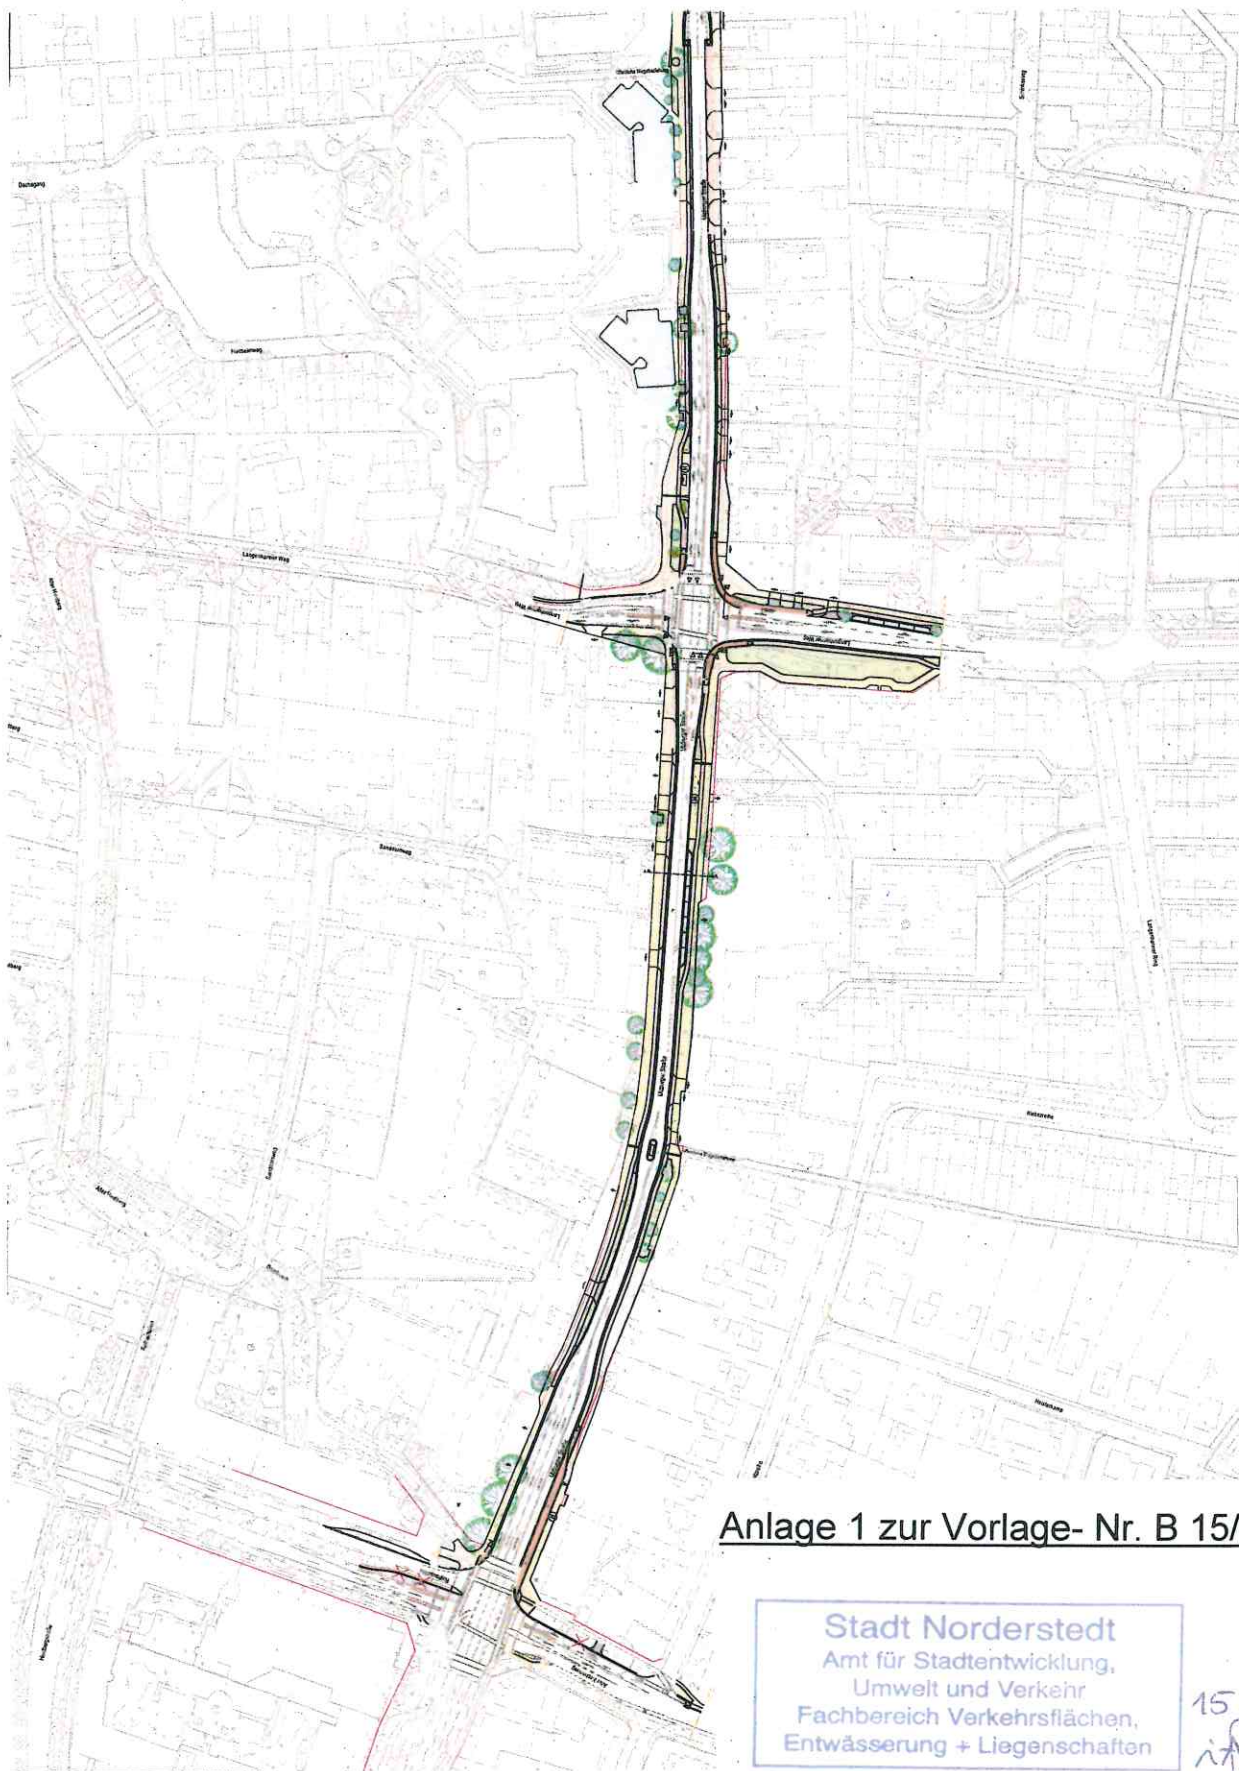

Anlage 1 zur Vorlage- Nr. B 15/0541

Stadt Norderstedt
Amt für Stadtentwicklung,
Umwelt und Verkehr
Fachbereich Verkehrsflächen,
Entwässerung + Liegenschaften

15.10.15
rit Dieder