


# Umgestaltung Ulzburger Straße

# Querschnitt A-A'

(2.BA: von Rathausallee bis „erster Meilenstein“)

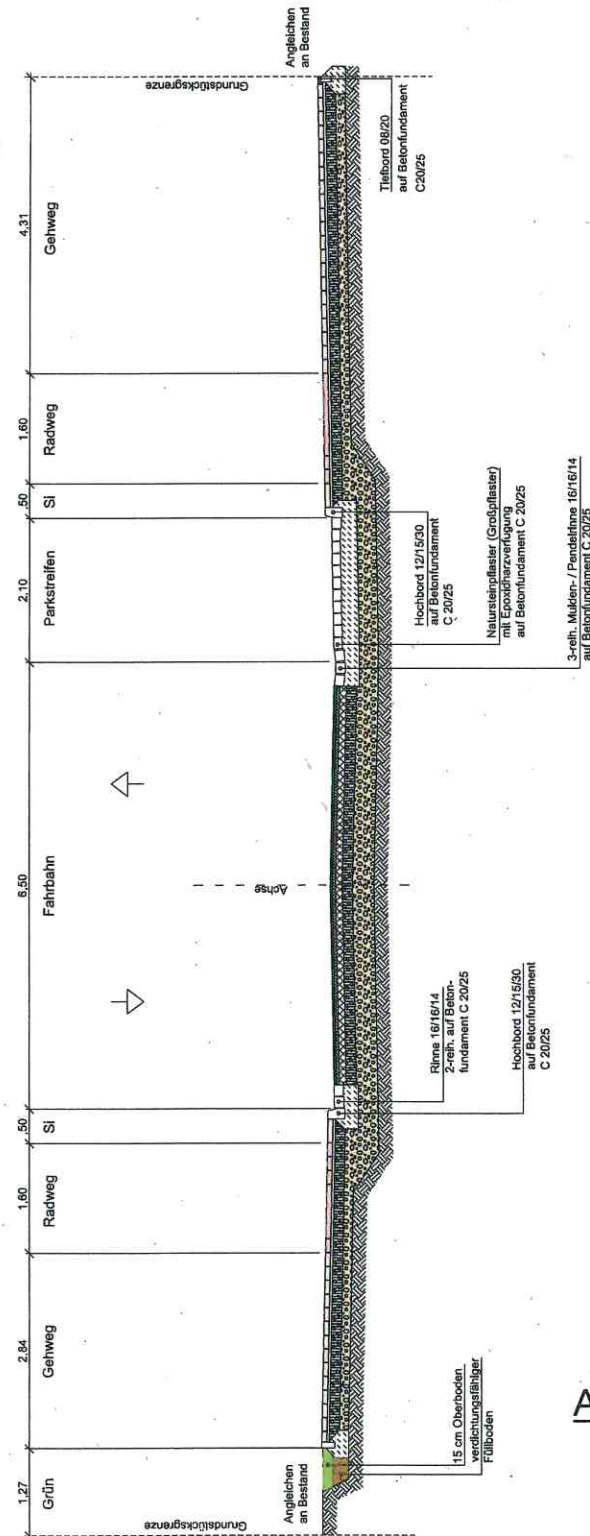

Anlage 2 zur Vorlage- Nr. B 15/0541

Stadt Norderstedt  
 Amt für Stadtentwicklung,  
 Umwelt und Verkehr  
 Fachbereich Verkehrsflächen,  
 Entwässerung + Liegenschaften

15.10.15  
*[Signature]*