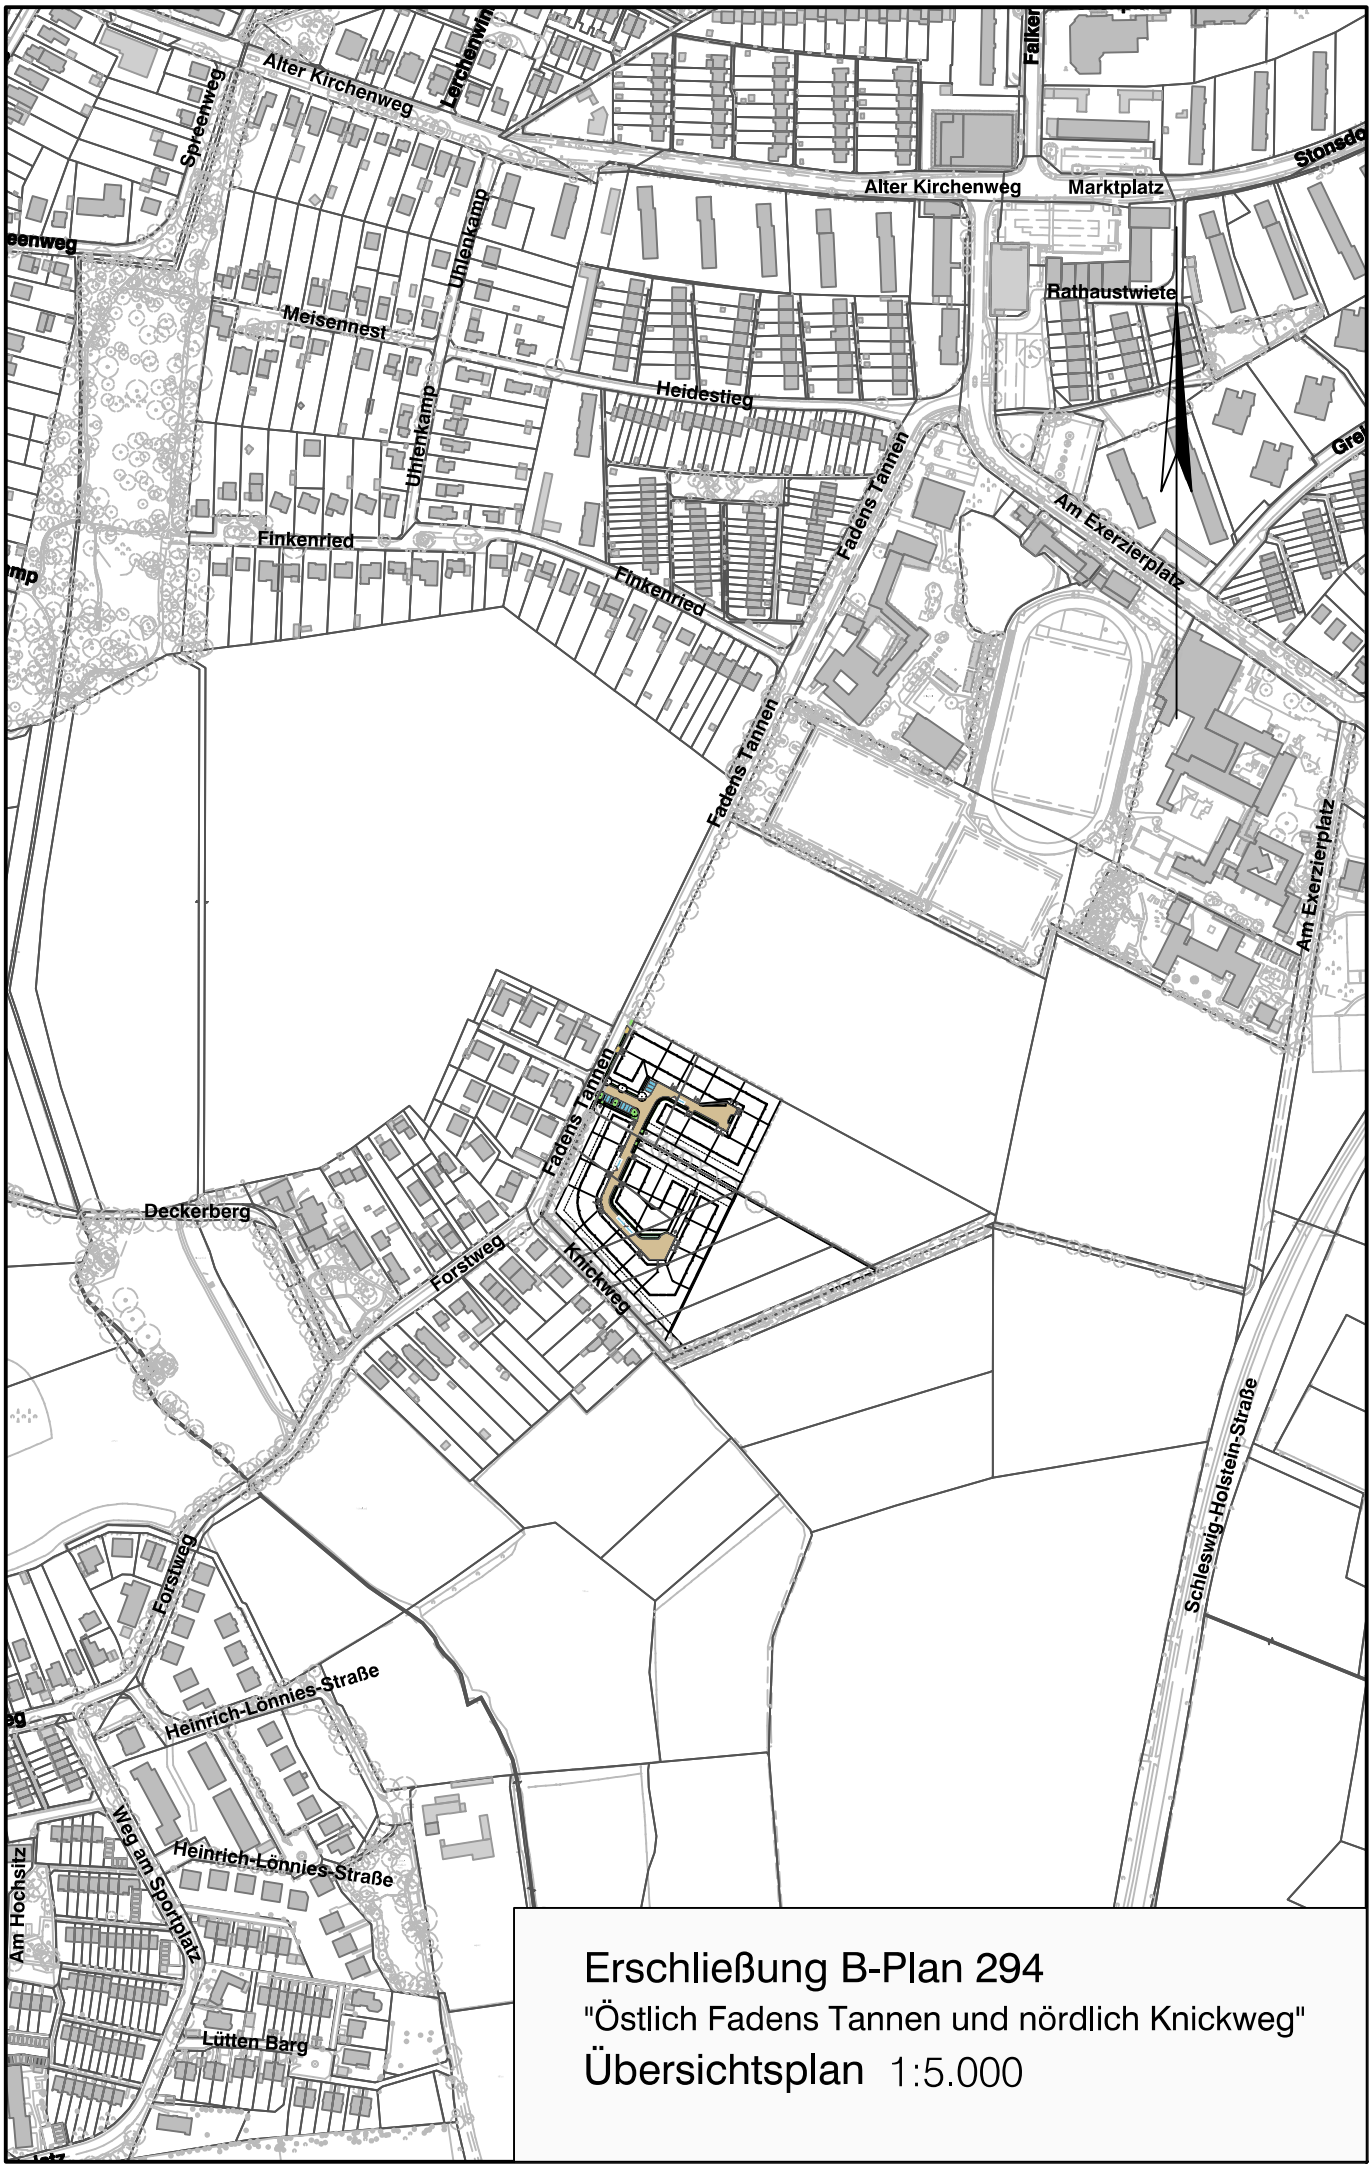

Erschließung B-Plan 294

"Östlich Fadens Tannen und nördlich Knickweg"

Übersichtsplan 1:5.000