


Anlage 7: zur Vorlage Nr.: B15/0566 des Stuv am 19.11.2015

Betreff: Bebauungsplan Nr. 300 Norderstedt "Westlich Lawaetzstraße", Gebiet:
südlich Quickborner Straße, östlich Dreibekeweg, westlich
Lawaetzstraße

Hier: Verkleinerung der Planzeichnung des Bebauungsplanes Nr. 300,
Stand: 05.11.2015

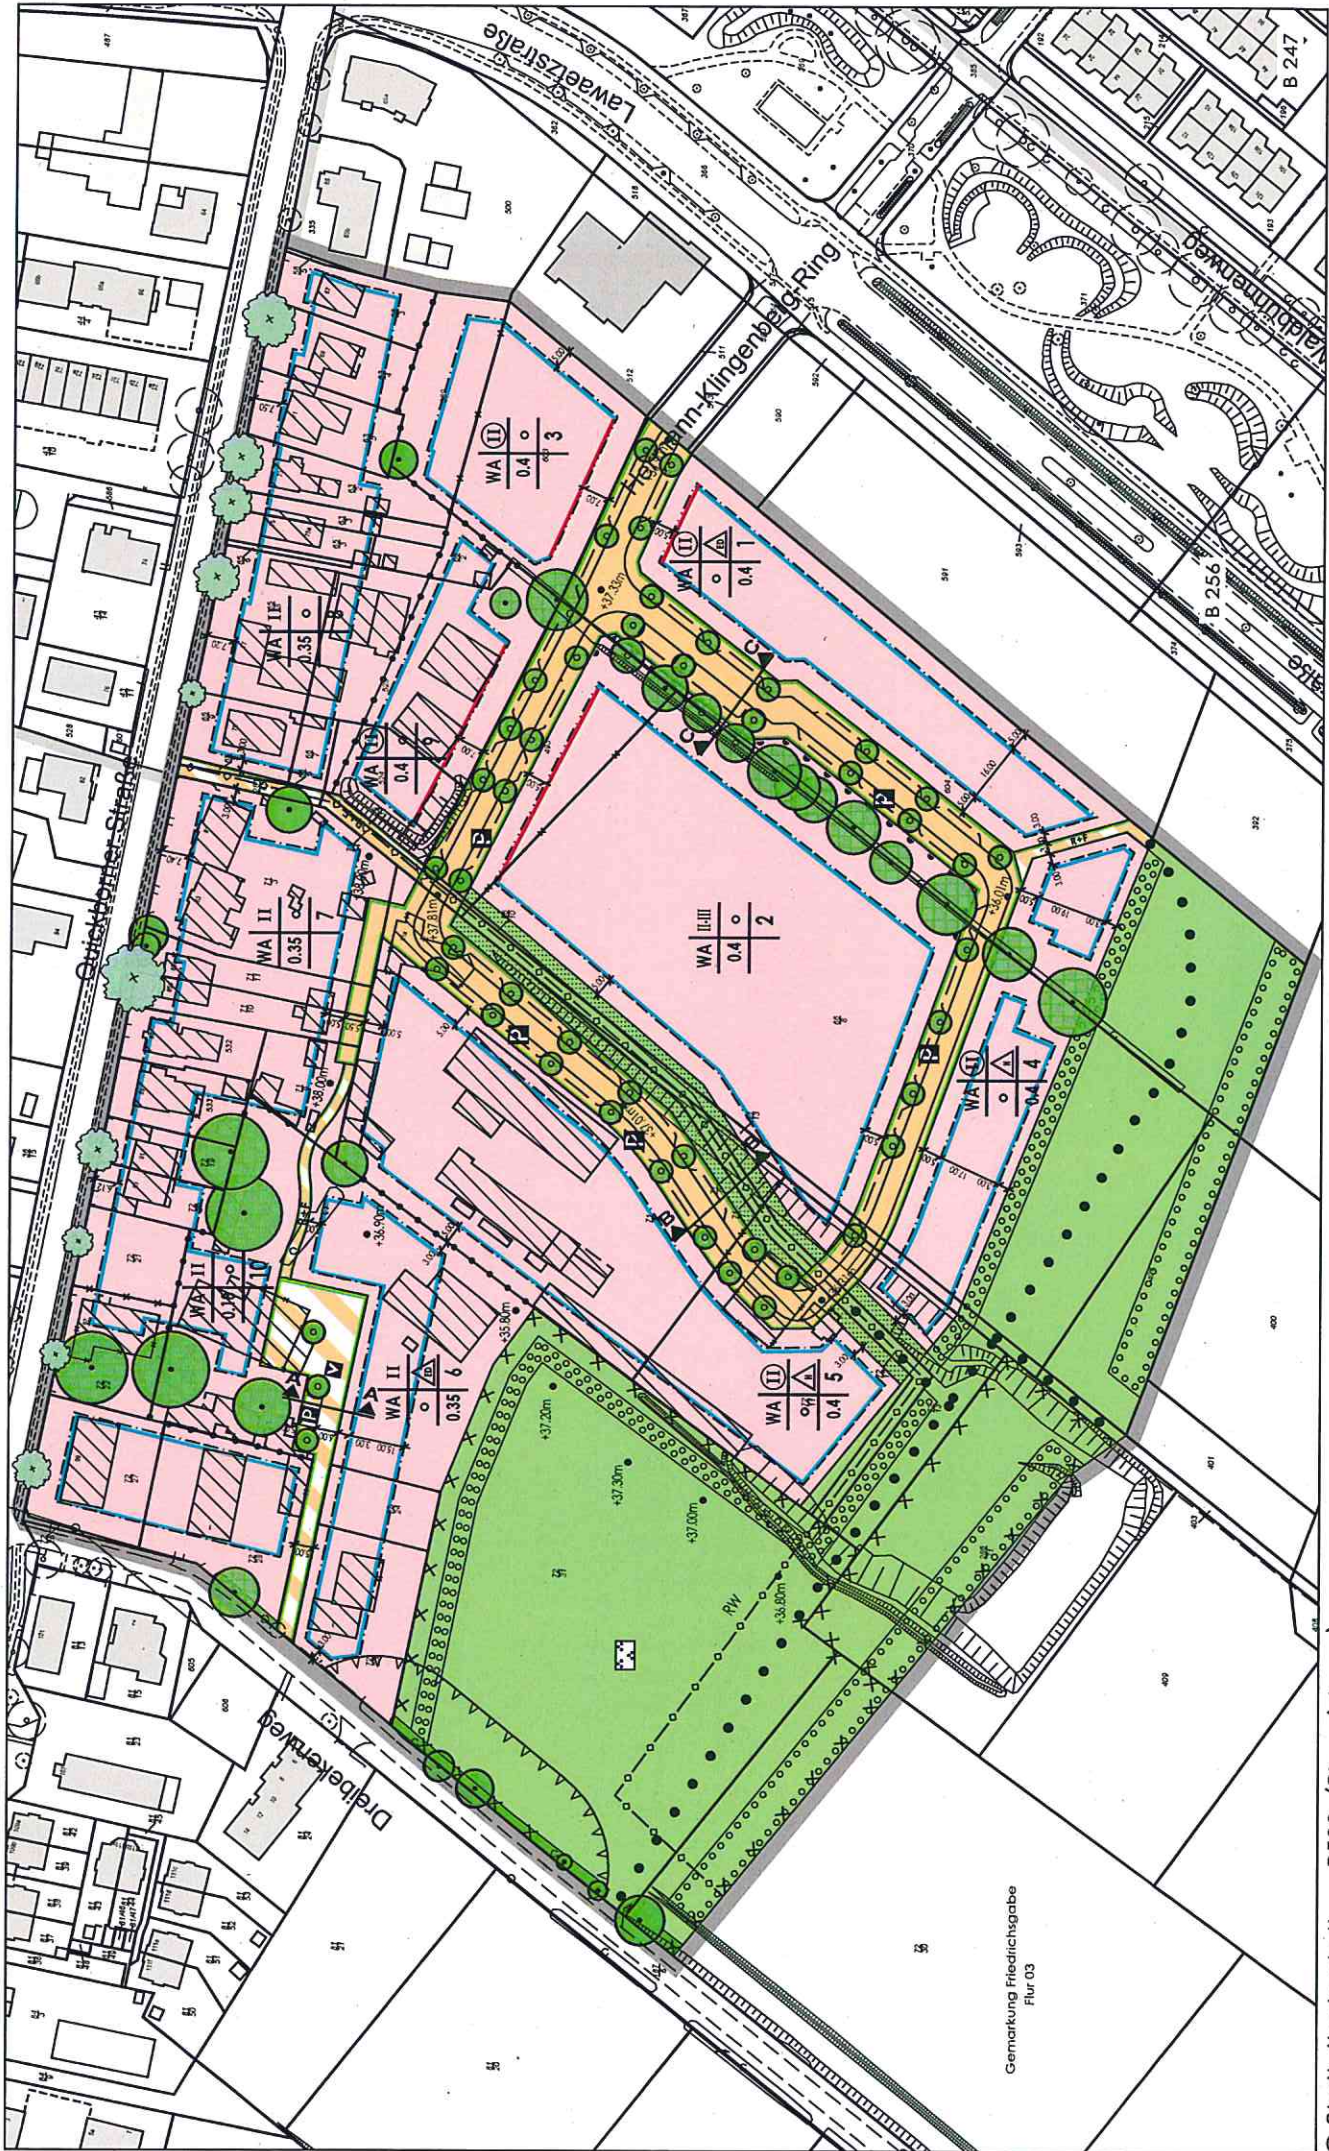

Gemarkung Friedrichsgabe
Flur 03