

Bild 3: Schematische Darstellung von Baum und unterirdischen Leitungen



© Stadt Norderstedt 07.01.2016 lorenzen

0 2 4 6 8 10 12 14 16 m 1:500

Abbildung 2



Abbildung 3

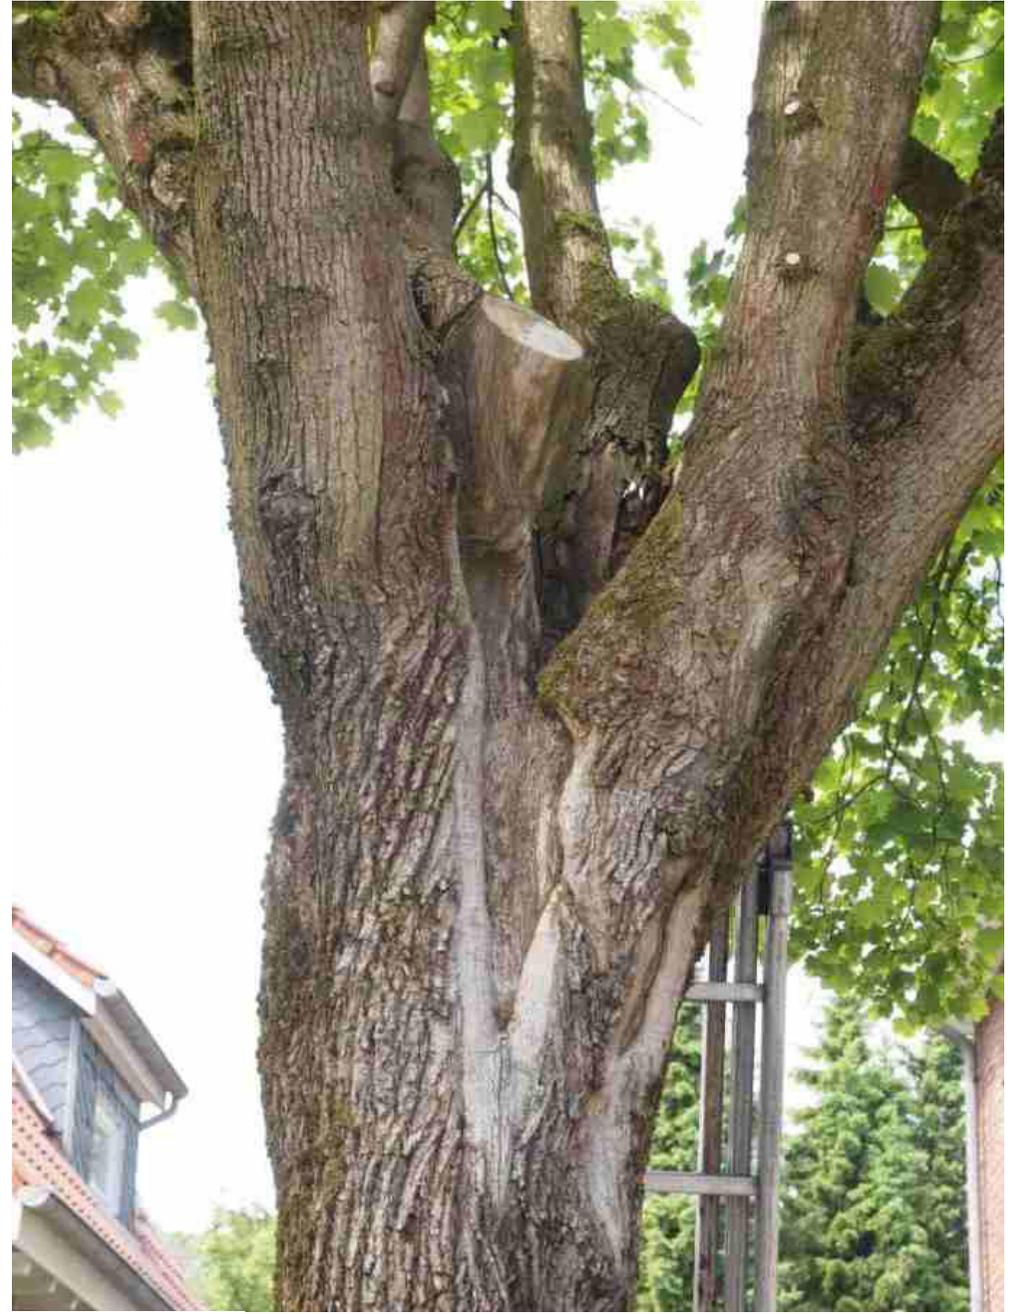


Abbildung 4

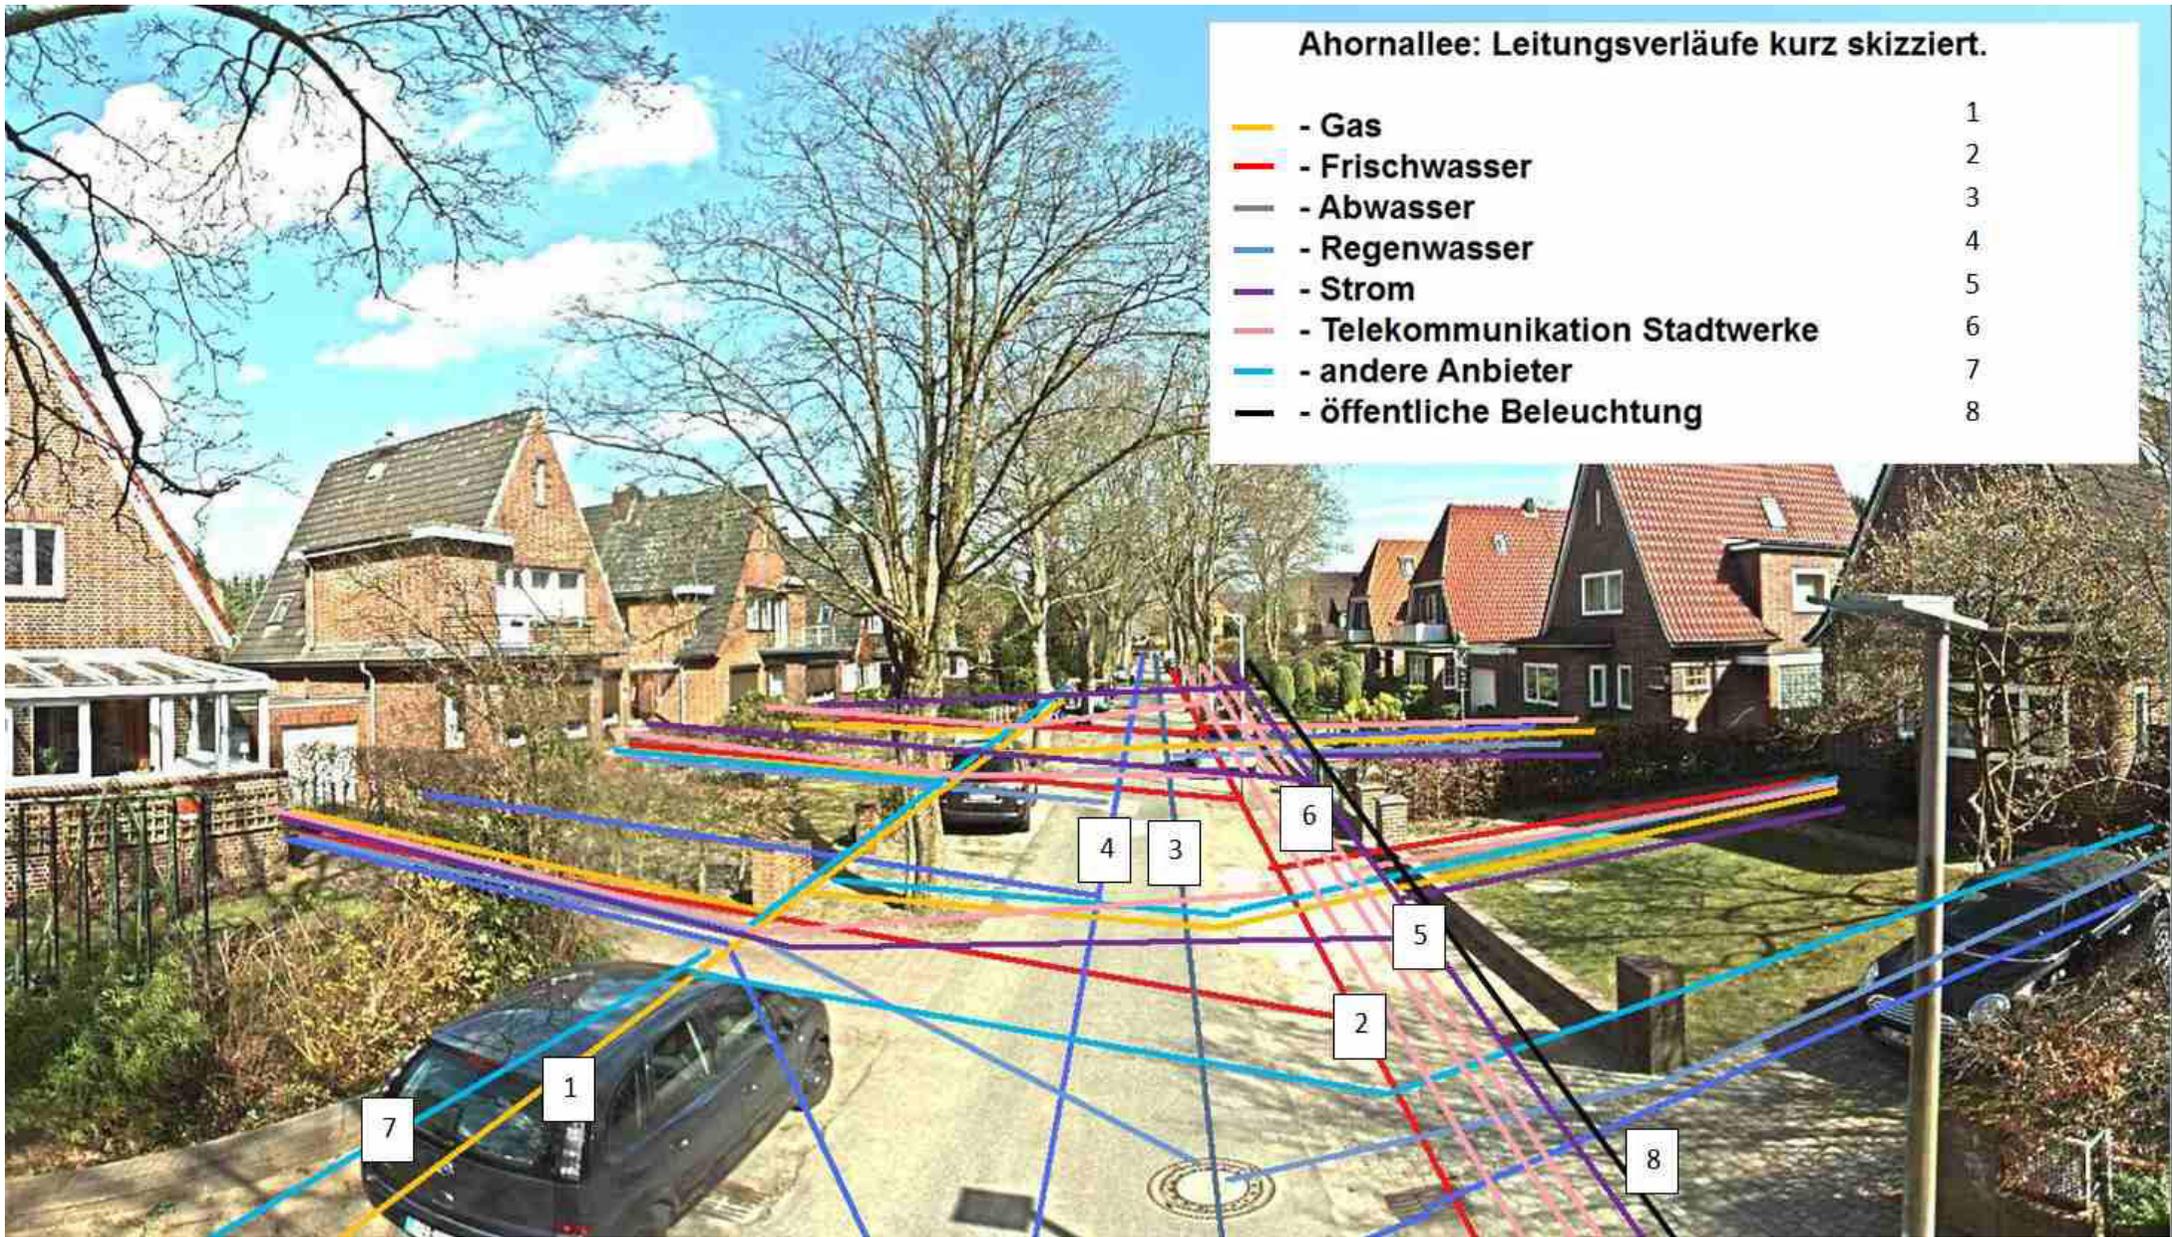


Abbildung 5