


## **Bebauungsplan Nr. 282 Norderstedt "Kreuzweg"**

**Anlage 1:** zur Vorlage Nr.: B 16 / 0061 des Stuv am 03.03.2016

**Betreff:** B-Plan 282 "Kreuzweg"


**Hier:** Übersichtsplan mit Darstellung des Plangebietes des B-Planes Nr. 282

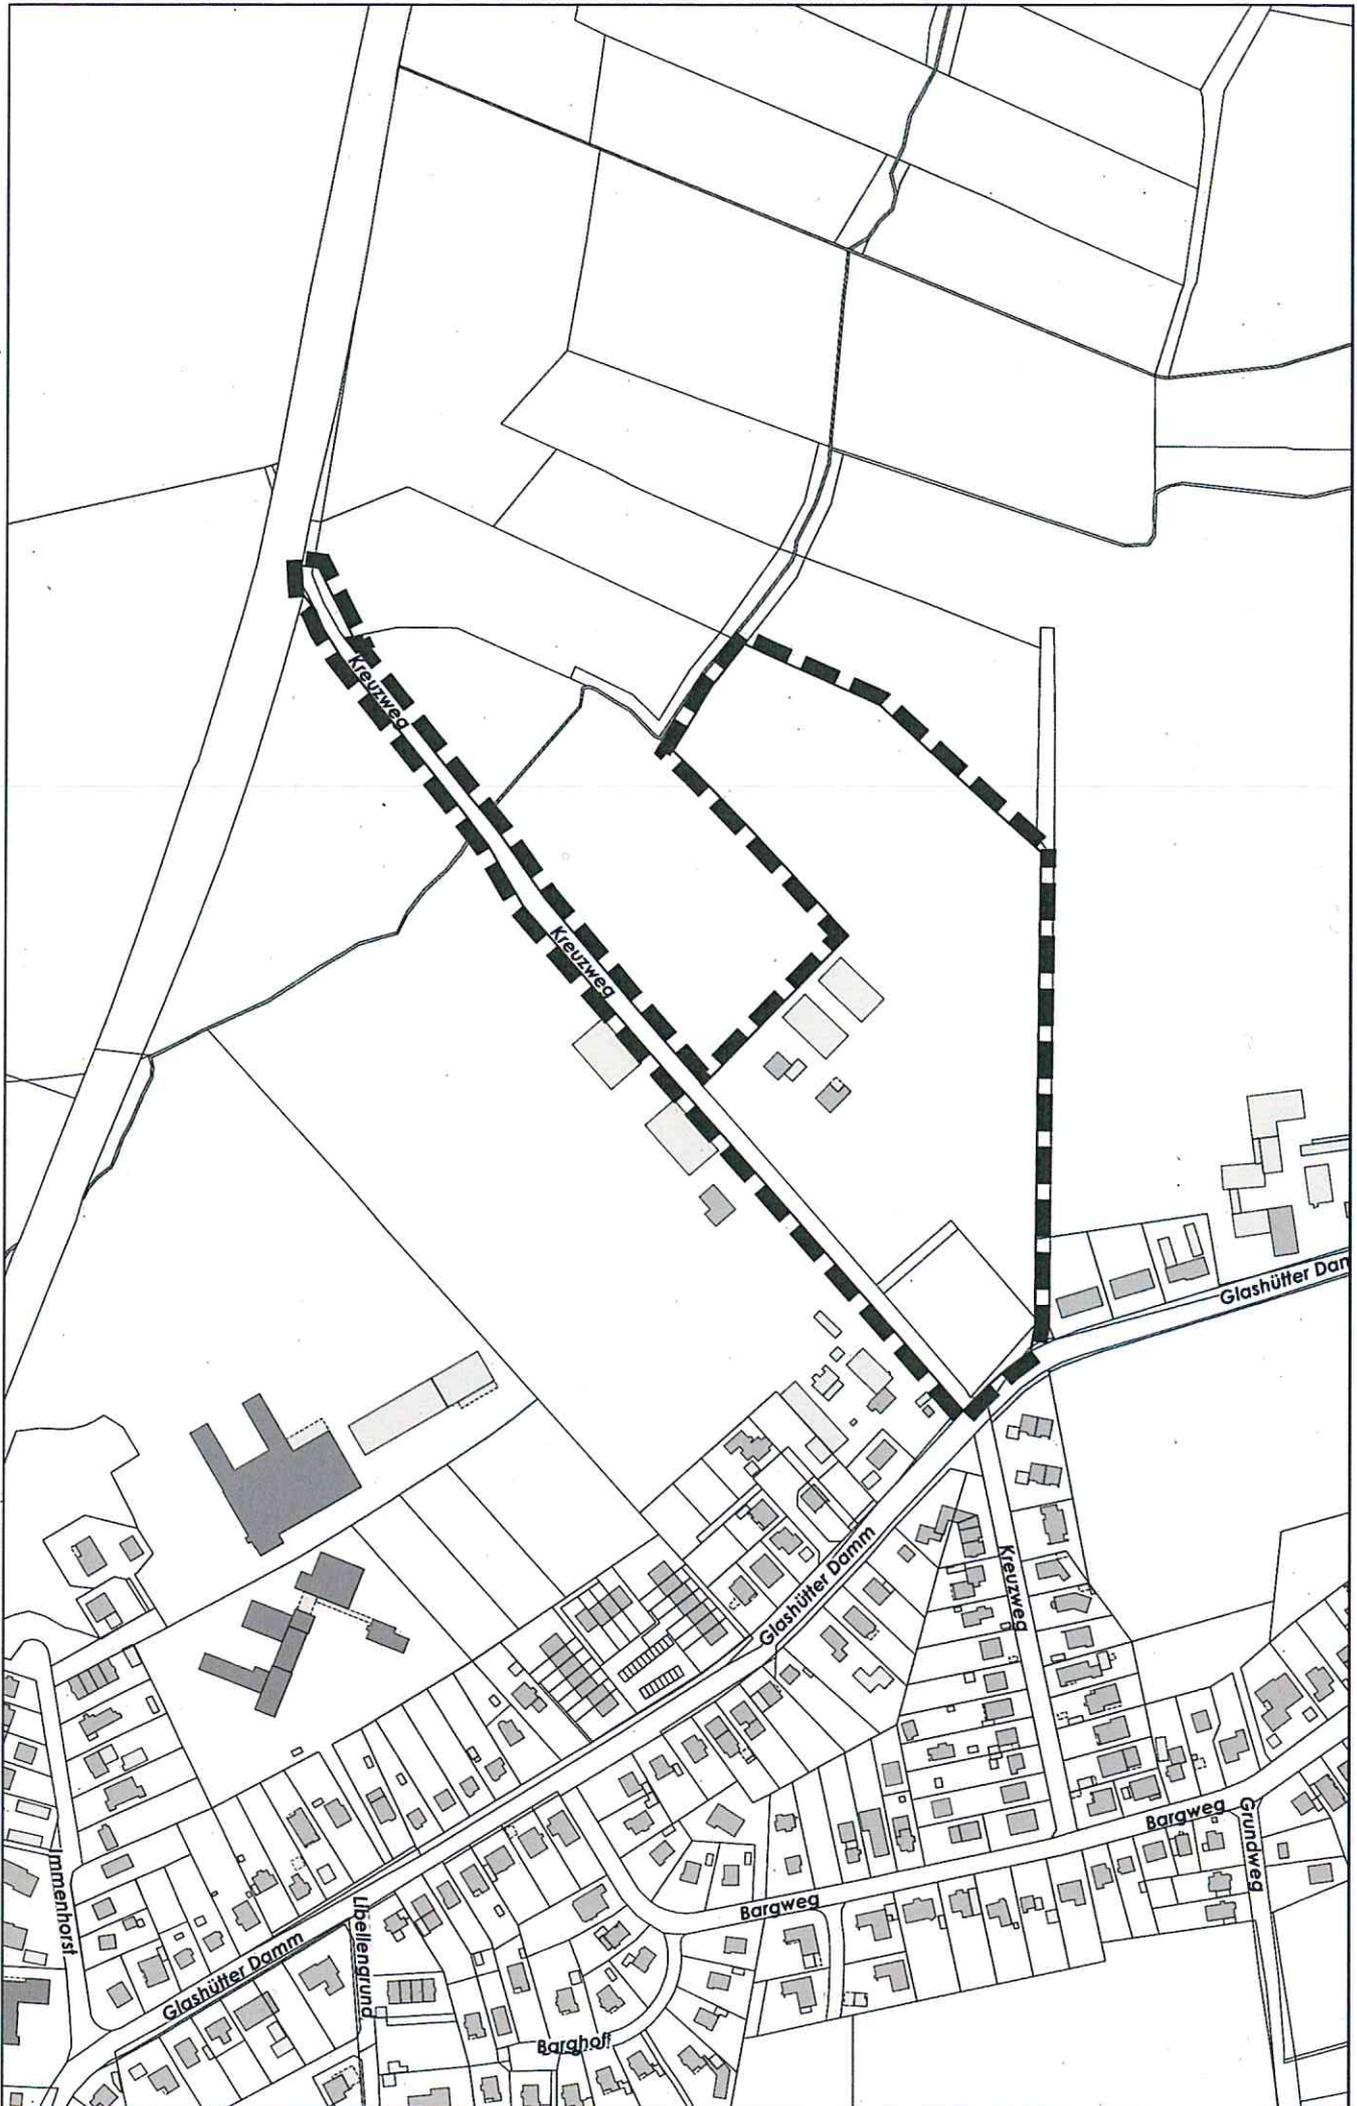

© Stadt Norderstedt

30.07.2014

B282No (Übersicht)

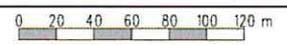

1:4000

