


Vorhabenbezogener Bebauungsplan Nr. 293 in der Stadt Norderstedt Grünordnerischer Fachbeitrag

Textkarte: Bewertung Natur und Landschaft

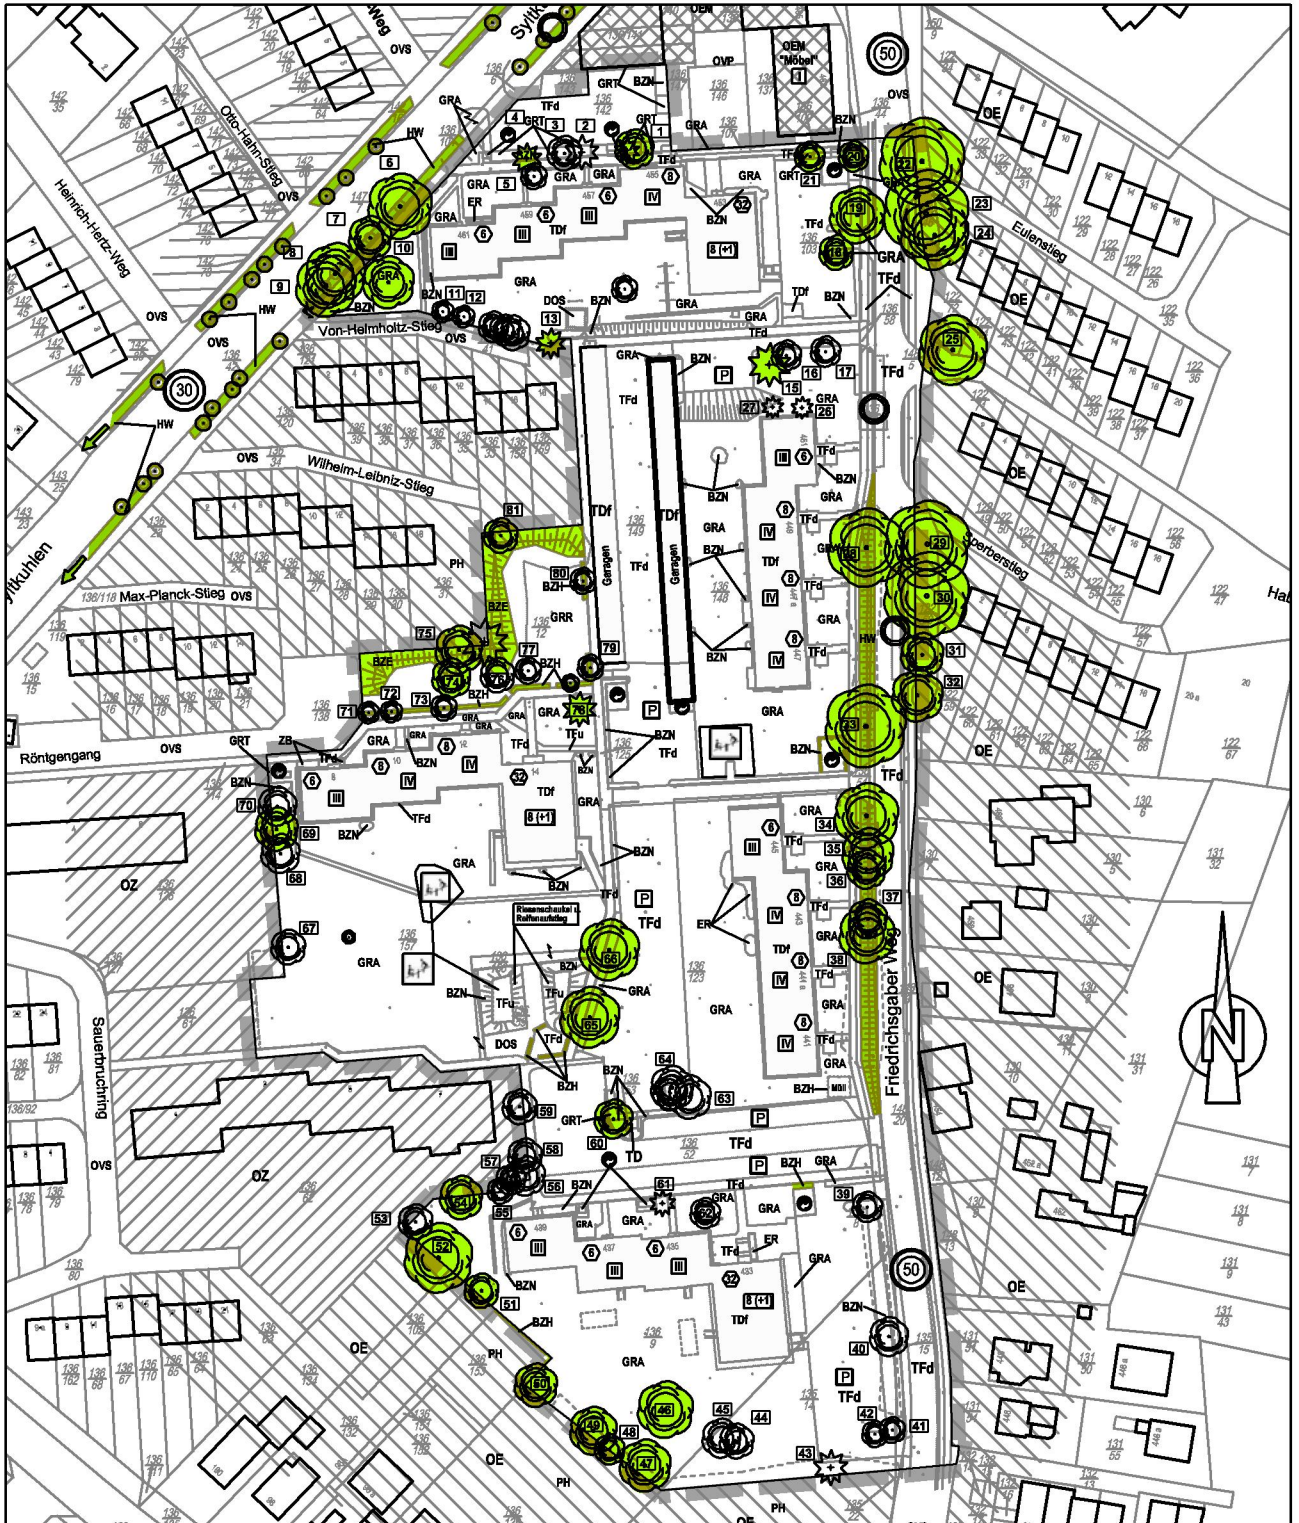

Flächen und Landschaftsteile mit besonderer Bedeutung für den Naturschutz



Wallhecke

Hinweis:

Wallhecke geschützt gem. § 21 LNatSchG i.V.m. § 30 BNatSchG



Rudimentäre Wallhecke mit Baumalleecharakter

Hinweis:

geschützt gem. § 21 LNatSchG i.V.m. § 30 BNatSchG
(vgl. Darstellung Landschaftsplan)

HW



Erhaltenswerter Einzelbaum

Hinweis:

Bewertung erfolgt gem. THOMSEN, U. 2013:
Baumgutachterliche Bestandsaufnahme



Ziergebüsch aus überwiegend einheimischen Arten

Datum	11.03.2014	bearbeitet	Jacobs/Str
-------	------------	------------	------------

GSP
Ingenieurgesellschaft mbH

23843 Bad Oldesloe

Paperberg 4

Tel. : 0 45 31 / 67 07 -0

Gosch-Schreyer-Partner Fax : 0 45 31 / 67 07 79

Beratende Ingenieure (VBI) E-mail: oldesloe@gsp-ig.de