


Anlage 4: zur Vorlage Nr.: B 16/0089 des StuV am 17.03.2016

Betreff: Bebauungsplan Nr. 110 Norderstedt, 21. Änderung "Alter Kirchenweg / Stonsdorfer Weg"

Hier: Höhenentwicklungsplan Bereich Alter Kirchenweg

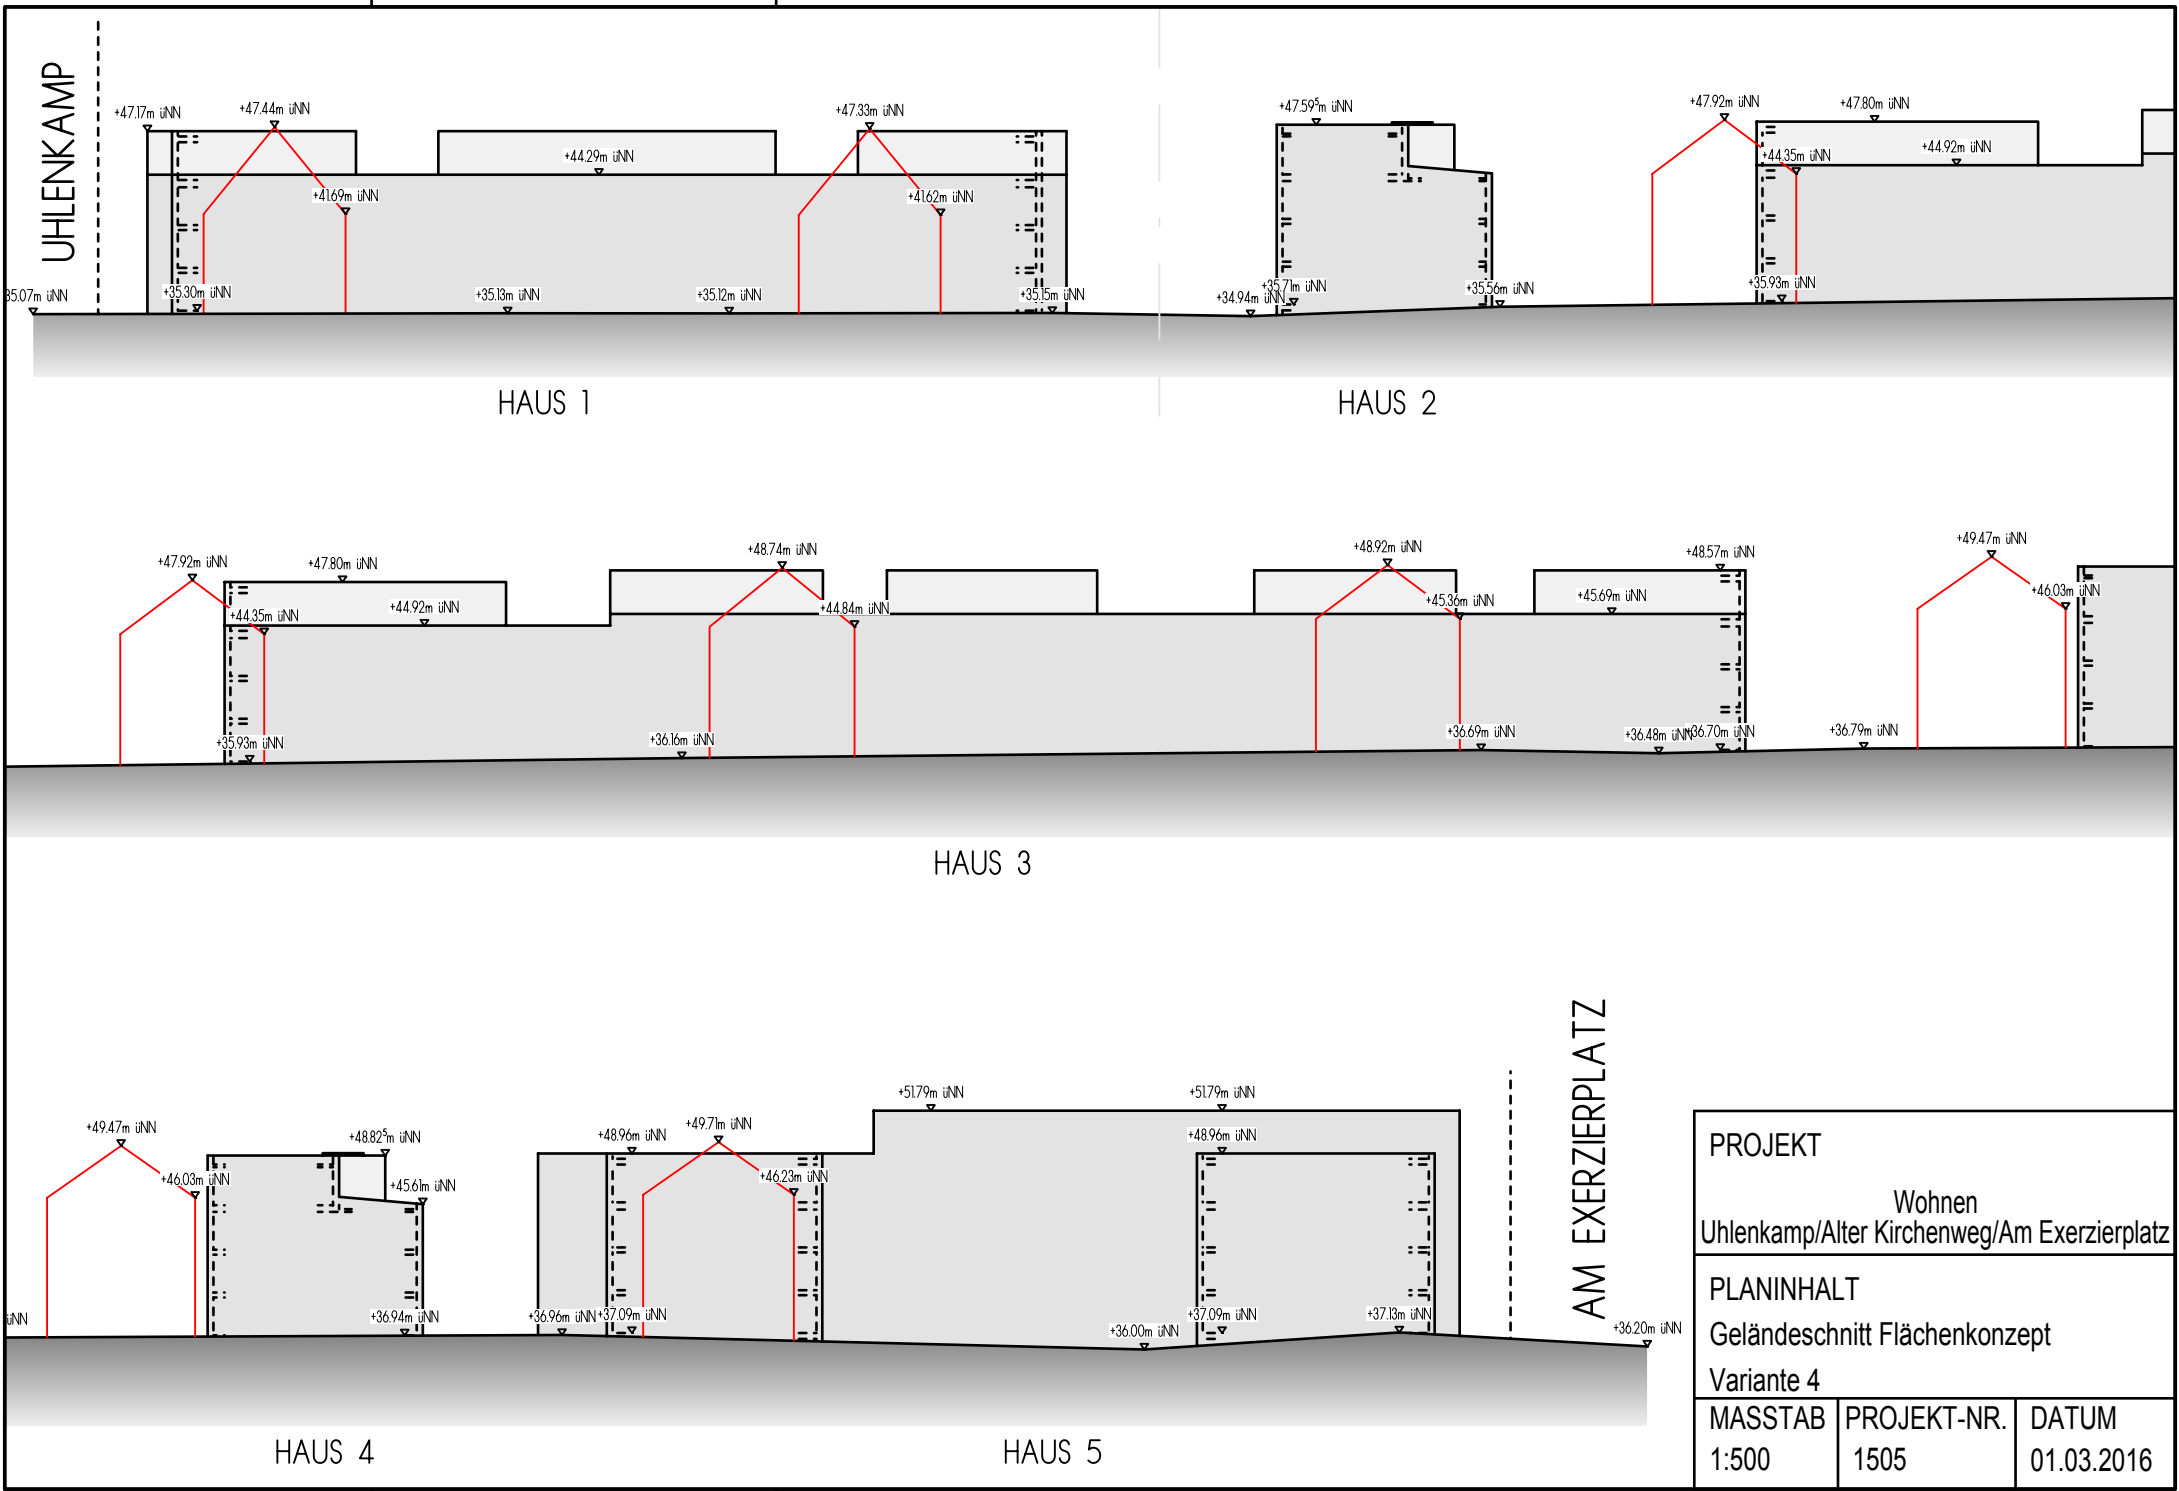

H/B = 210 / 297 (0.06m²)