


Bebauungsplan Nr. 282 Norderstedt "Kreuzweg"

Anlage 1: zur Vorlage Nr.: B 16 / 0183 des Stuv am 02.06.2016 und der Stadtvertretung am 19.07.2016

Betreff: B-Plan 282 "Kreuzweg"


Hier: Übersichtsplan mit Darstellung des Plangebietes des B-Planes Nr. 282

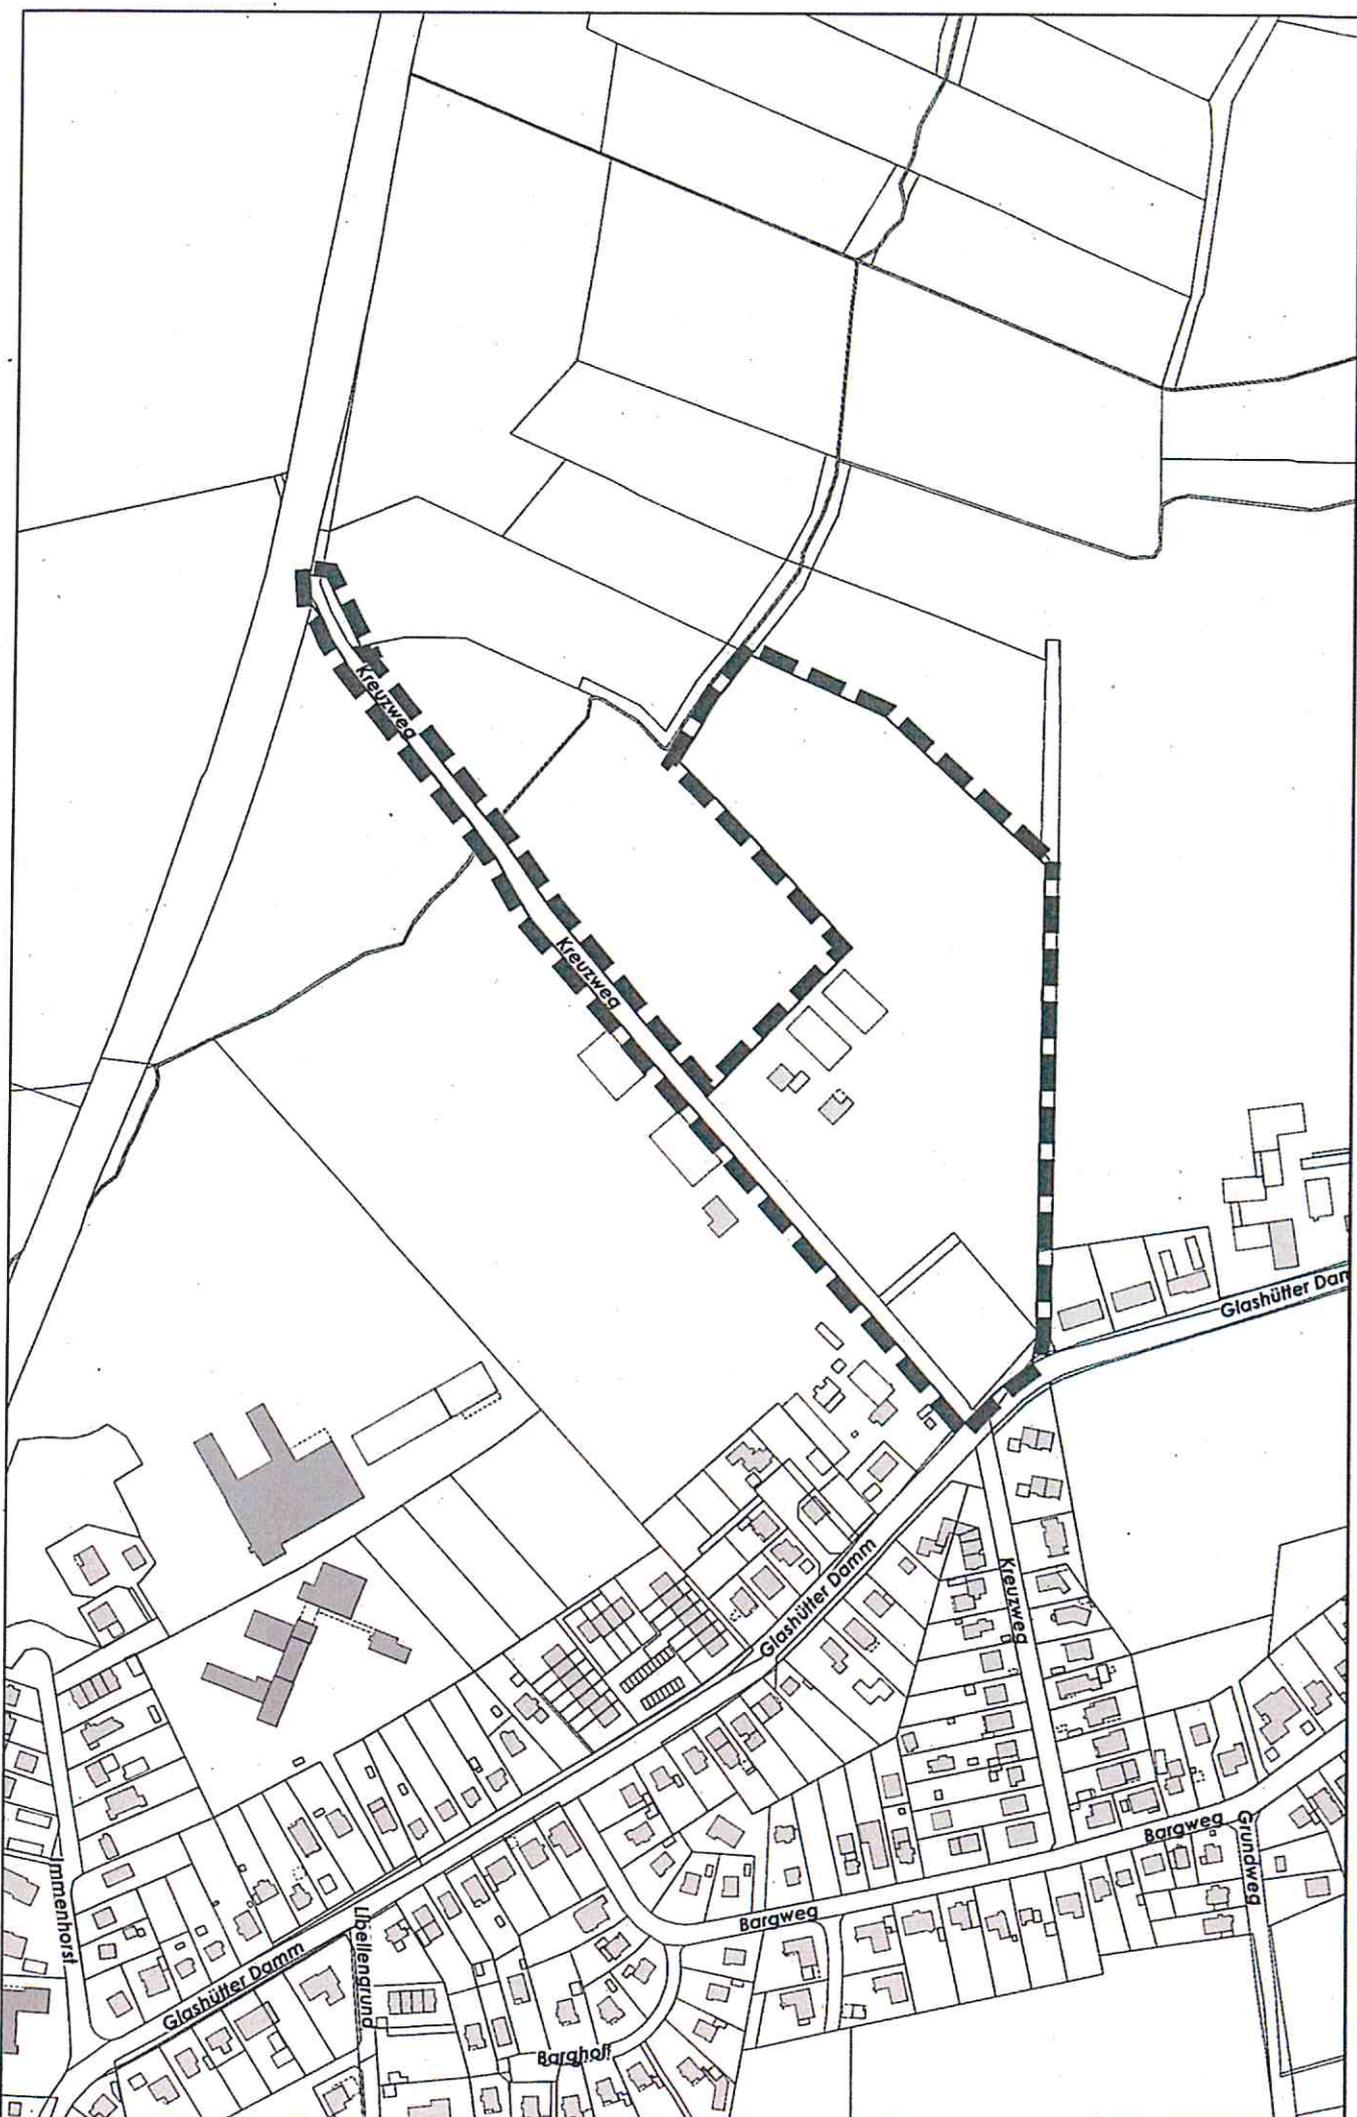

© Stadt Norderstedt

30.07.2014

B282No (Übersicht)

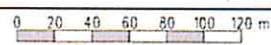

1:4000

