
Anlage 3: zur Vorlage Nr.: B 16/0231 des Stuv am 07.07.2016

Betreff: Bebauungsplan Nr. 110 Norderstedt, 21. Änderung "Alter Kirchenweg / Stonsdorfer Weg"

Hier: Eingegangene Stellungnahmen der Träger öffentlicher Belange

Hoff, Antje

Von: Hoff, Antje
Gesendet: Mittwoch, 13. April 2016 15:02
An: Hoff, Antje
Betreff: WG: B-Plan Norderstedt 110, 21. Änderung - Verschickung vom 12.04.2016

Von: Winkler Matthias [mailto:winkler@hvv.de]
Gesendet: Mittwoch, 13. April 2016 14:52
An: Hoff, Antje
Cc: 'Nils.Dahmen@vhhbus.de'
Betreff: B-Plan Norderstedt 110, 21. Änderung - Verschickung vom 12.04.2016

Sehr geehrte Damen und Herren,

mit den Ausweisungen der o.g. Planung sind wir einverstanden und begrüßen ausdrücklich die vorgesehene Verdichtung des Wohnungsbestandes an einem gut durch den ÖPNV erschlossenen Standort.

Bezüglich Umfang und Detaillierungsgrad der Umweltprüfung bestehen von Seiten des HVV keine Anmerkungen.


Abschließend bitten wir um Berücksichtigung der Stellungnahme der Verkehrsbetriebe Hamburg-Holstein GmbH.

Mit freundlichen Grüßen

Matthias Winkler
Bereich Schienenverkehr/Planung

Hamburger Verkehrsverbund GmbH
Steindamm 94 | 20099 Hamburg | Germany
Telefon: 040/32 57 75 - 452 | Fax: 040/32 57 75 - 820
E-Mail: info@hvv.de | Website: www.hvv.de

Geschäftsführer: Lutz Aigner (Sprecher) | Dietrich Hartmann
Aufsichtsratsvorsitzender: Staatsrat Andreas Rieckhof
Amtsgericht Hamburg HRB 10 497 | ID-Nr. DE 179 732 501

- Vfg.:**
- 1. 60. Ri z. Ktn. R
 - 2. 601. Kes z. Ktn. Ves
 - 3. z. Ktn.
 - z. Ktn.
 - z. Ktn.
 - 4. ~~Zwischenbescheid erteilt am.~~
 - 5. ~~TÖP-Fachdienst. Private~~
 - 5. Liste notieren et.
 - 6. zur dt. Bd. Akte
 - i.A.: 

Hoff, Antje

Von: Monika.Schulz@telekom.de
Gesendet: Donnerstag, 14. April 2016 09:02
An: Hoff, Antje
Betreff: Bebauungsplan Nr.110 Norderstedt, 21. Änderung "Alter Kirchenweg/Stonsdorfer Weg"
Anlagen: Alter Kirchenweg Norderstedt.pdf; Stonsdorferweg.pdf

Sehr geehrte Frau Hoff,

wir bedanken uns für die Zusendung des Schreibens.

Die Telekom Deutschland GmbH (nachfolgend Telekom genannt) - als Netzeigentümerin und Nutzungsberechtigte i. S. v. § 68 Abs. 1 TKG - hat die Deutsche Telekom Technik GmbH beauftragt und bevollmächtigt, alle Rechte und Pflichten der Wegesicherung wahrzunehmen sowie alle Planverfahren Dritter entgegenzunehmen und dementsprechend die erforderlichen Stellungnahmen abzugeben.
 Zu der o. g. Planung nehmen wir wie folgt Stellung:

In der Fläche des Bebauungsplans Nr.110 Norderstedt, 1. Änderung „Alter Kirchenweg/Stondorfer Weg“ befinden sich Telekommunikationsanlagen der Telekom, die aus den beigefügten Plänen ersichtlich sind.

Der Bestand und der Betrieb der vorhandenen TK-Anlagen müssen weiterhin gewährleistet bleiben.

Wir bitten, ggf. die Verkehrswege bzw. die Einfahrten der Tiefgaragen so an die vorhandenen Telekommunikationslinien/-anlagen der Telekom anzupassen, dass diese nicht verändert oder verlegt werden müssen.

Mit freundlichen Grüßen
Monika Schulz

Anlage:

Telekom Deutschland GmbH
 Technik Niederlassung Nord
 Monika Schulz
 PTI 22 PPE Infrastruktur Linientechnik
 Bauerbergweg 23-25, 22111 Hamburg
 +49 40 30600-9412 (Tel.)
 E-Mail: Monika.Schulz@telekom.de

www.telekom.de


ERLEBEN, WAS VERBINDET.

Die gesetzlichen Pflichtangaben finden Sie unter: www.telekom.de/pflichtangaben-dttechnik

Vfg.:

1. 60. Ri	z. Ktn.	RC
2. 601. K05	z. Ktn.	K05
3.	z. Ktn.	
	z. Ktn.	
	z. Ktn.	
4. Zwischenbescheid erteilt am.		
5. TÜV Fachdienst Private		
5. Liste notieren CP.		
6. zur K. Bet.-Akte		
i.A.: [Redacted]		

Große Veränderungen fangen klein an – Ressourcen schonen und nicht jede E-Mail drucken.

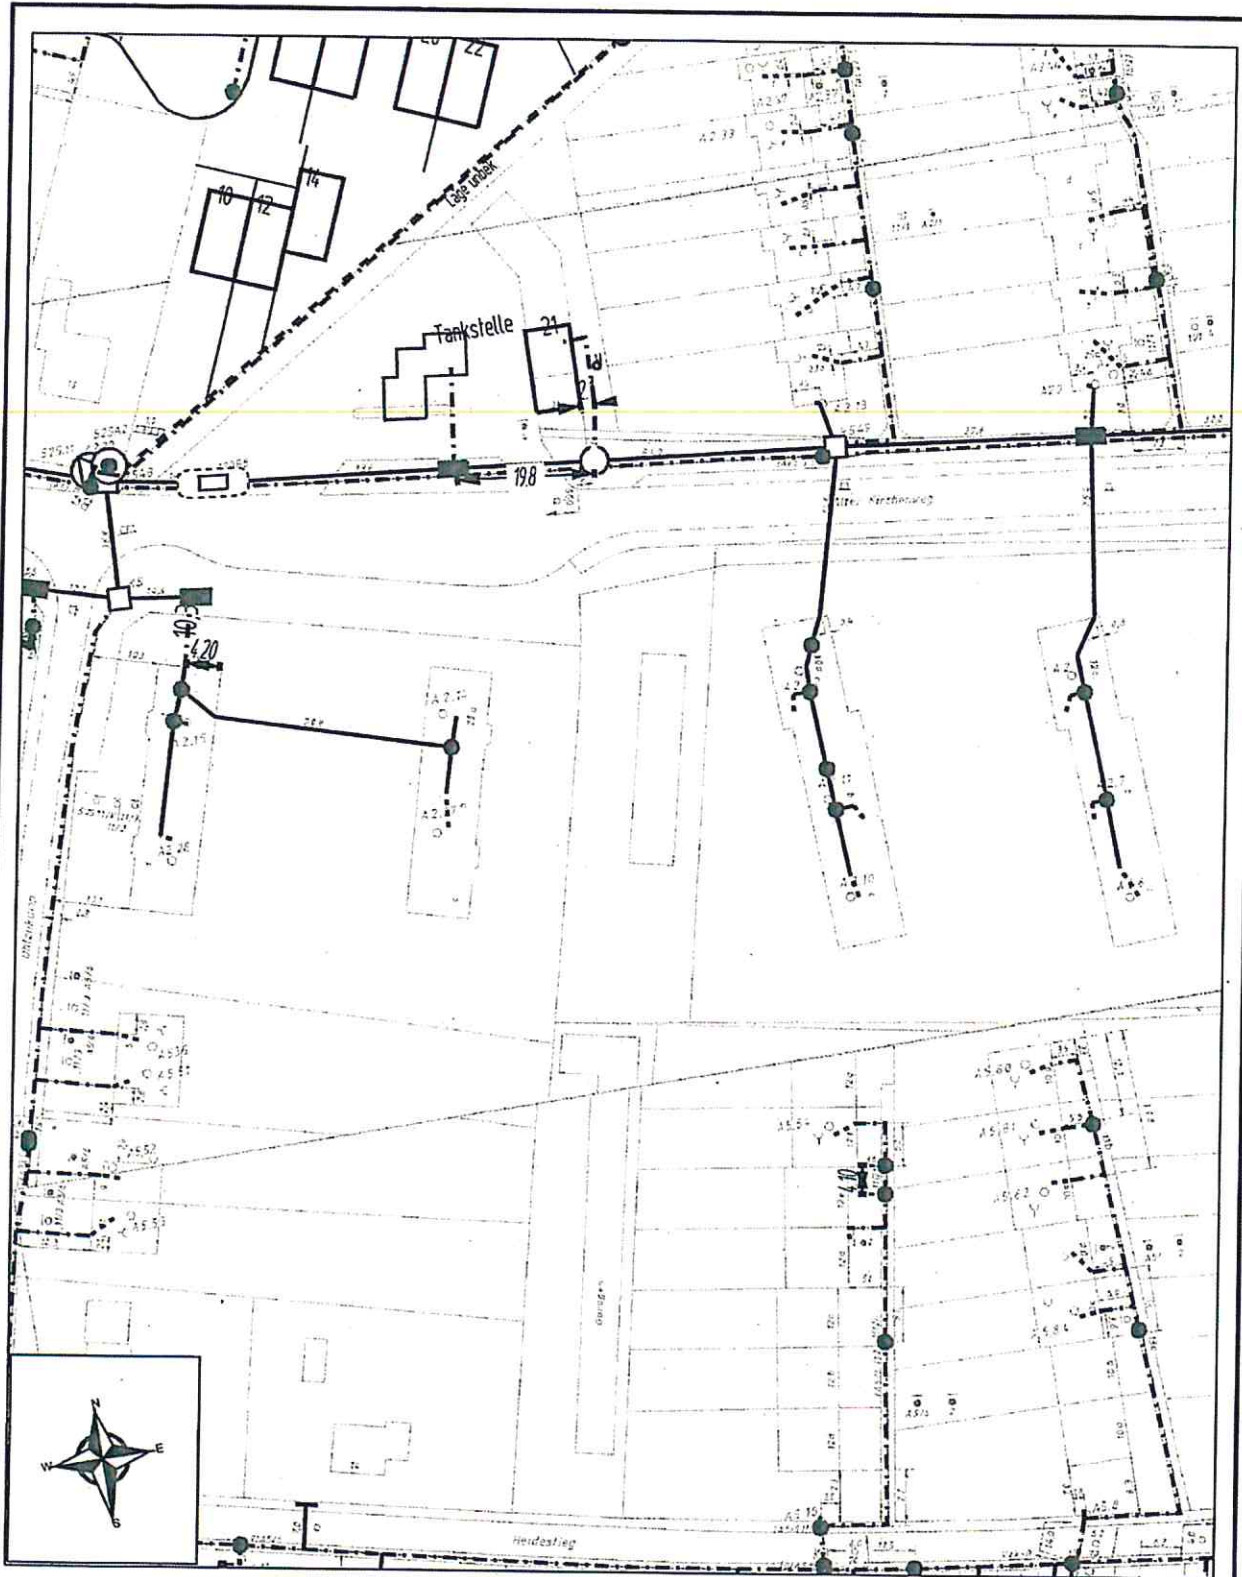


AT/Vh-Bez.: Kein aktiver Auftrag		AT/Vh-Nr.: Kein aktiver Auftrag	
TI NL	Nord		
PTI	Hamburg		
ONB	Hamburg		
Bemerkung:		AsB	525
		VsB	
		Name	Monika Schulz_PT122
		Datum	14.04.2016
		Sicht	Lageplan
		Maßstab	1:1000
		Blatt	1





AT/Vh-Bez.: Kein aktiver Auftrag		AT/Vh-Nr.: Kein aktiver Auftrag		
TI NL	Nord			
PTI	Hamburg			
ONB	Hamburg			
Bemerkung:	AsB	525	Sicht	Lageplan
	VsB		Maßstab	1:1000
	Name	Monika Schutz_PT122	Blatt	2
	Datum	14.04.2016		

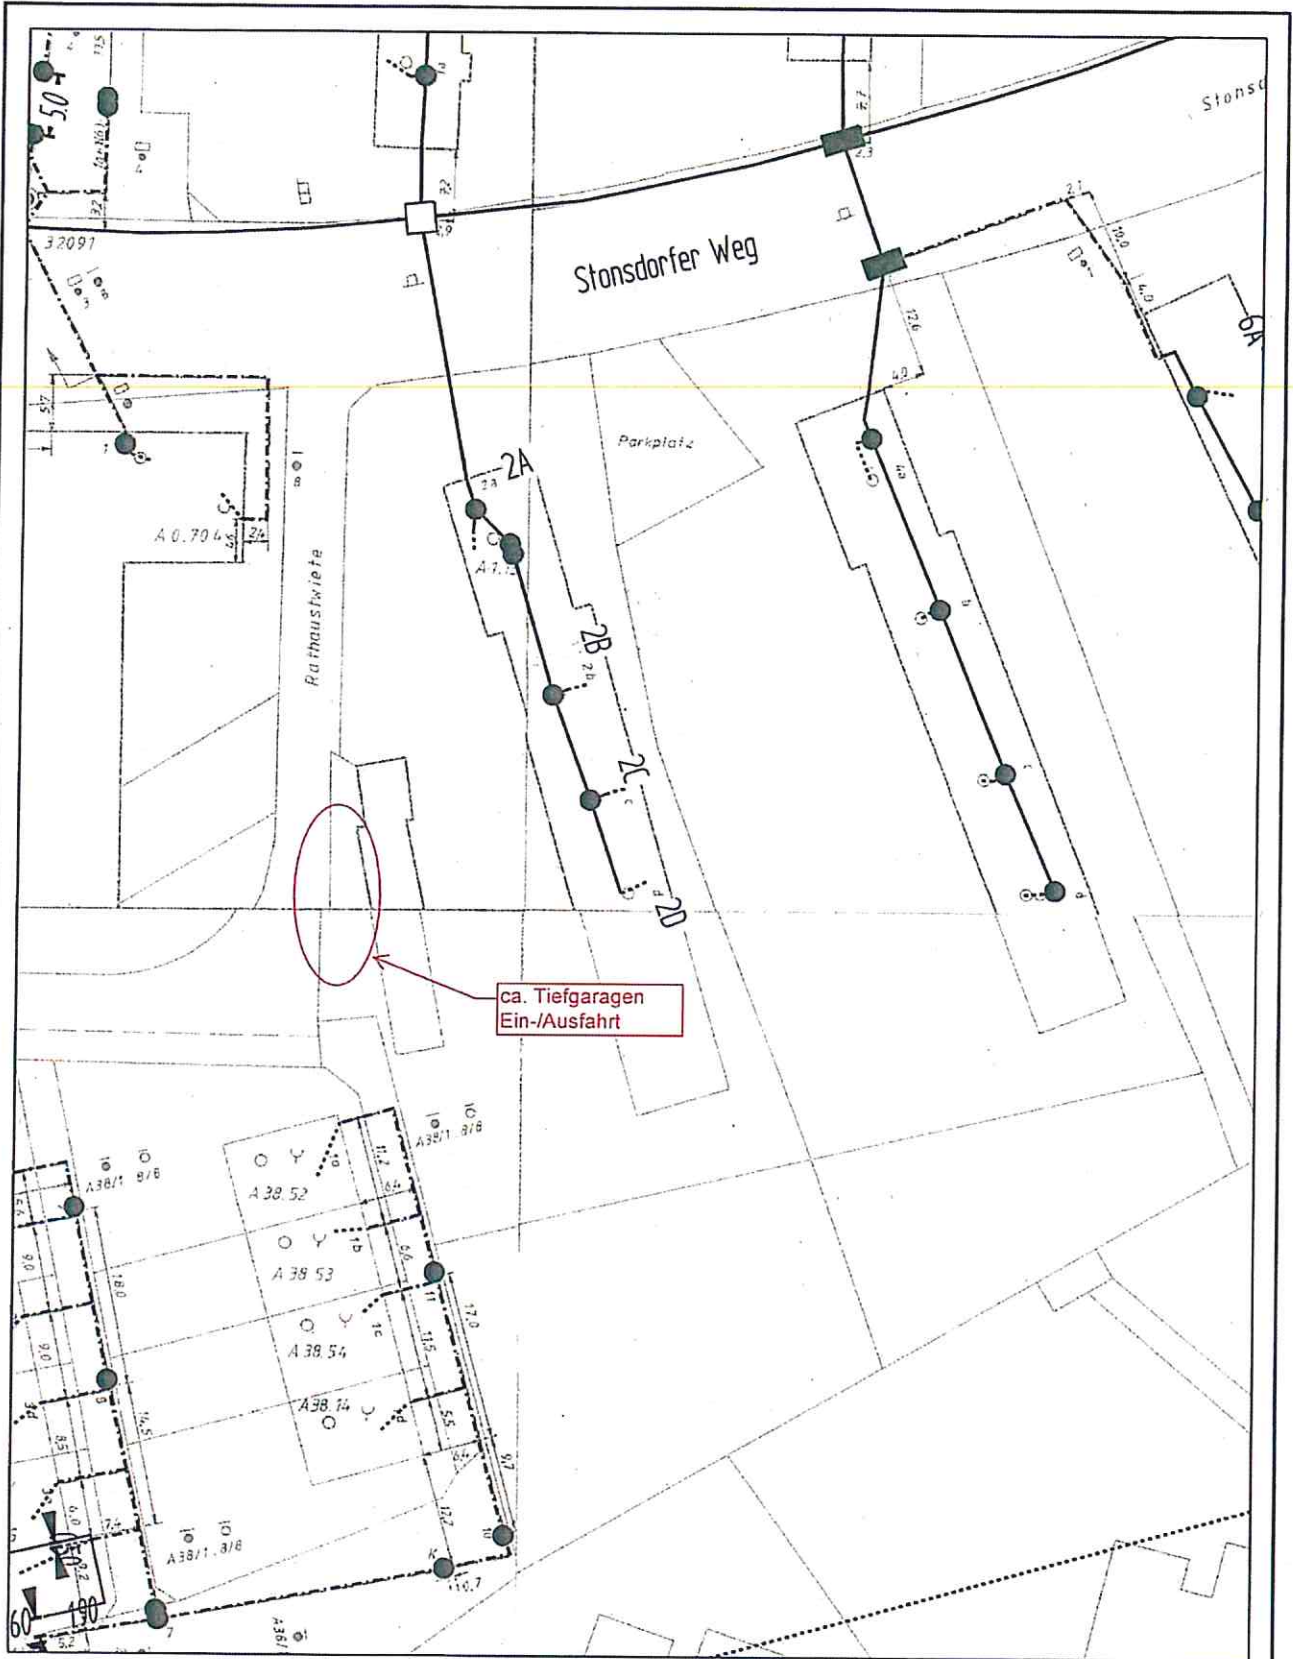

ca. Tiefgaragen
Ein-/Ausfahrt

AT/Vh-Bez.: Kein aktiver Auftrag		AT/Vh-Nr.: Kein aktiver Auftrag	
TI NL	Nord		
PTI	Hamburg		
ONB	Hamburg	AsB	525
Bemerkung:		VsB	
		Name	Monika Schulz_PT122
		Datum	14.04.2016
		Sicht	Lageplan
		Maßstab	1:500
		Blatt	1.

Stadtverwaltung
Norderstedt



20. APR. 2016

W2014 601

50Hertz Transmission GmbH - Eichenstraße 3A - 12435 Berlin

50Hertz Transmission GmbH

Stadt Norderstedt
Amt für Stadtentwicklung, Umwelt und Verkehr
Fachbereich Planung
Frau Hoff
Postfach 1980
22809 Norderstedt

TG
Netzbetrieb

Eichenstraße 3A
12435 Berlin

Datum
18.04.2016

Unsere Zeichen
Fr
20160213-0

Ansprechpartner/in
Frau Friedrich

Telefon-Durchwahl
030-5150-2068

Fax-Durchwahl
030-5150-2707

E-Mail
sylvia.friedrich@50hertz.com
oder
leitungsauskunft@50hertz.com

Ihre Zeichen
601 / hoff

Ihre Nachricht vom
12.04.2016

Vorsitzender des Aufsichtsrates
Chris Peeters

Geschäftsführer
Boris Schucht, Vorsitz
Marco Nix
Dr. Frank Gollatz
Dr. Dirk Biermann

Sitz der Gesellschaft
Berlin

Handelsregister
Amtsgericht Charlottenburg
HRB 84446

Bankverbindung
BNP Paribas, NL FFM
BLZ 512 106 00
Konto-Nr. 9223 7410 19
DE75 5121 0600 9223 7410 19
BNPADEFF

USL-Id.-Nr. DE813473551

**Bebauungsplan Nr. 110 Norderstedt, 21. Änderung "Alter Kirchenweg/
Stonsdorfer Weg"; Gebiet: nördlich Heidestieg, Östlich Uhlenkamp, südlich
Alter Kirchenweg und westlich Am Exerzierplatz sowie nördlich und
westlich Greifswalder Kehre, östlich Rathaustwiete und südlich Stonsdorfer
Weg im Ortsteil Harksheide**

Sehr geehrte Frau Hoff,

Ihr Schreiben haben wir dankend erhalten.

Folgende Unterlagen lagen uns zur Einsichtnahme vor:

- Planunterlagen im Internet

Nach Prüfung der Unterlagen können wir Ihnen mitteilen, dass sich im o. g. Plan-
gebiet derzeit keine Anlagen der 50Hertz Transmission GmbH (u. a. Umspann-
werke, Freileitungen und Informationsanlagen) befinden oder in nächster Zeit ge-
plant sind.

Freundliche Grüße

50Hertz Transmission GmbH



Tobien



Friedrich

Vfg.:

- 1. 60. Ri z. Ktn.
- 2. 601. Ker z. Ktn.
- 3. z. Ktn.
- z. Ktn.
- z. Ktn.

- 4. Zwischenbescheid erteilt am.
- 5. TOP-Fachdienst-Private
- 5. Liste notieren
- 6. zur f. Ref.-Akte

i.A.:

Stadtverwaltung
Norderstedt (4)
29. APR. 2016
W. Feuerhahn

TenneT TSO GmbH, Eisenbahnängsweg 2 a, 31275 Lehrte
Stadt Norderstedt
Postfach 19 80
22809 Norderstedt

DATUM 27.04.2016
NAME Heinz-Friedrich Feuerhahn
TELEFONNUMMER +49(0)5132 89-2394
FAXNUMMER +49(0)5132 89-2343
E-MAIL heinz-friedrich.feuerhahn@tennet.eu
SEITE 1 von 1

Vfg.:

1. *Con. Kerties* z. Ktn. *KES*
2. z. Ktn.
3. z. Ktn.
- z. Ktn.
- z. Ktn.
4. ~~Zwischenbescheid erteilt am:~~
5. ~~TOP-Fachdienstst. - Private~~
Liste notieren et.
6. ~~zur *h. Bet*-Akte~~

Lfd. Nr.: 16-001372

Bebauungsplan Nr. 110 Norderstedt, 21. Änderung „Alter Kirchweg/Stonsdorfer Weg“

Gebiet:

nördlich Heidestieg, östlich Uhlenkamp, südlich Alter Kirchenweg und westlich Am Exerzierplatz
sowie nördlich und westlich Greifswalder Kehre, östlich Rathaustwiete und südlich Stonsdorfer Weg
im Ortsteil Harksheide

Beteiligung der Behörden und sonstigen Träger öffentlicher Belange gem. § 4 Abs. 1 BauGB

Ihr Schreiben vom: 12. April 2016

Ihr Zeichen:601 / hoff

Sehr geehrte Damen und Herren,

die Planung berührt keine von uns wahrzunehmenden Belange. Es ist keine Planung von uns eingeleitet
oder beabsichtigt.

Zur Vermeidung von Verwaltungsaufwand bitten wir Sie, uns an diesem Verfahren nicht weiter zu beteiligen.

Mit freundlichen Grüßen

TenneT TSO GmbH

i. A. 

Richter

Transmission Lines Lehrte

i. A. 

Feuerhahn

Transmission Lines Lehrte

Stadlverwaltung
Norderstedt

10. MAI 2016

BM 10/15

IHK zu Lübeck | Fackenburg Allee 2 | 23554 Lübeck

Stadt Norderstedt
Der Oberbürgermeister
Amt für Stadtentwicklung, Umwelt und Verkehr
Fachbereich Planung
Frau Antje Hoff
Postfach 19 80
22809 Norderstedt

Standortpolitik

Ihr Ansprechpartner:
Manfred Braatz
Telefon:
0451 6006-182
Telefax:
0451 6006-4182
E-Mail:
braatz@ihk-luebeck.de

6. Mai 2016

**Ihr Schreiben vom 12.04.2016 // 601 / hoff
Bebauungsplan Nr. 110 Norderstedt, 21. Änderung „Alter Kirchenweg /
Stonsdorfer Weg“**

**Gebiet: nördlich Heidestieg, östlich Uhlenkamp, südlich Alter
Kirchenweg und westlich Am Exerzierplatz sowie nördlich und
westlich Greifswalder Kehre, östlich Rathaustwiete und südlich
Stonsdorfer Weg im Ortsteil Harksheide**


- frühzeitige Anhörung von Behörden und sonstigen Trägern öffentlicher Belange gem. § 4
Abs. 1 BauGB

Sehr geehrte Frau Hoff,

die Planunterlagen haben wir geprüft. Die IHK zu Lübeck als Träger öffentlicher Belange
erhebt keine Bedenken bezüglich der Planungen.


Mit freundlichen Grüßen

i. A.

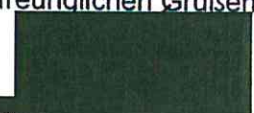
Martin Krause
Referent

Vfg.:

1. *601. Ke* z. Ktn. *CB*
2. z. Ktn.
3. z. Ktn.
- z. Ktn.
- z. Ktn.

4. Zwischenbescheid erteilt am.
 5. TÖP-Fachdienst.-Private
 5. Liste notieren *et.*
 6. zur *1. Pet.*-Akte
- i.A.: 

6

-----Ursprüngliche Nachricht-----

Von: koordinationsanfragen@KabelDeutschland.de
[mailto:koordinationsanfragen@KabelDeutschland.de]

Gesendet: Montag, 9. Mai 2016 16:21

An: Hoff, Antje

Betreff: Stellungnahme S00230367, Norderstedt, Bebauungsplan Nr. 110, 21. Änderung "Alter Kirchweg / Stahnsdorfer Weg", Bereich It. Ihrem Plan

Vodafone Kabel Deutschland GmbH
Amsinckstr. 59 * 20097 Hamburg

Stadt Norderstedt - Amt für Stadtentwicklung, Umwelt und Verkehr - Antje Hoff Rathausallee 50
22846 Norderstedt

Zeichen: Netzplanung, Stellungnahme Nr.: S00230367

E-Mail: PlanungNE3Hamburg@KabelDeutschland.de

Datum: 09.05.2016

Norderstedt, Bebauungsplan Nr. 110, 21. Änderung "Alter Kirchweg / Stahnsdorfer Weg", Bereich It. Ihrem Plan

Sehr geehrte Damen und Herren,

wir bedanken uns für Ihr Schreiben vom 12.04.2016.

Wir teilen Ihnen mit, dass die Vodafone Kabel Deutschland GmbH gegen die von Ihnen geplante Maßnahme keine Einwände geltend macht.

In Ihrem Planbereich befinden sich Telekommunikationsanlagen unseres Unternehmens. Bei objektkonkreten Bauvorhaben im Plangebiet werden wir dazu eine Stellungnahme mit entsprechender Auskunft über unseren vorhandenen Leitungsbestand abgeben.

Mit freundlichen Grüßen
Vodafone Kabel Deutschland GmbH

Dieses Schreiben wurde elektronisch erstellt und ist ohne Unterschrift gültig.

Informationen zu unseren Produkten und Services fuer Privatkunden finden Sie unter www.vodafone.de, fuer Geschäftskunden der Immobilienwirtschaft und Mehrfamilienhauseigentüemer unter www.kabeldeutschland.de/wohnungsunternehmen.

Die gesetzlichen Pflichtangaben finden Sie unter www.vodafone.de/pflichtangaben

Vfg.:

1. *601. Ker* z. Ktn. *CS*
2. z. Ktn.
3. z. Ktn.
- z. Ktn.
- z. Ktn.

4. ~~Zwischenbescheid erteilt am.~~
 5. *OP* Fachdienst.-Private
 5. Liste notieren *CS*
 6. zur *CS* Bel.-Akte
- I.A.: [REDACTED]



Schleswig-Holstein Netz AG · Fröbelweg 1 · 24568 Kaltenkirchen

Stadt Norderstedt
Amt für Stadtentwicklung,
Umwelt und Verkehr
Fachbereich Planung

Postfach 1980
22809 Norderstedt

Schleswig-Holstein Netz AG

Netzbetrieb Kaltenkirchen
SN-OK
Fröbelweg 1
24568 Kaltenkirchen
www.sh-netz.com

Sabine Hoppe
T 0 41 91-99 67-94 37
F 0 41 91-99 67-94 97
Sabine.Hoppe@sh-netz.com

9. Mai 2016


**Bebauungsplan Nr. 110 Norderstedt, 21. Änderung „Alter Kirchweg/Stonsdorfer Weg“, Gebiet: nördlich Heidestieg, östlich Uhlenkamp, südlich Alter Kirchenweg und westlich Am Exerzierplatz sowie nördlich und westlich Greifswalder Kehre, östlich Rathaustwiete und südlich Stonsdorfer Weg
Ihr Schreiben vom : 03.03.2016, Ihr Zeichen 601 / pet**

Sehr geehrte Damen und Herren,

zu dem oben genannten Bebauungsplan Nr. 110 bestehen unsererseits grundsätzlich keine Bedenken.

Freundliche Grüße
Schleswig-Holstein Netz AG
NC Kaltenkirchen

i.A. (S.Hoppe)

Vfg.:
1. 601-Ker z. Ktn. Ker
2. z. Ktn.
3. z. Ktn.
z. Ktn.
z. Ktn.
4. ~~Zwischenbescheid erstellt am~~
5. TOP Fachdienst-Private
5. Liste möglicher GP.
6. zur dr. Bet.-Akte
i.A.: 

Vorsitzender des
Aufsichtsrats:
Jan-Christian Erps

Vorstand:
Matthias Boxberger
Andreas Fricke

Sitz: Quickborn
Amtsgericht Pinneberg
HRB 8122 PI



Stromnetz
Hamburg



Stromnetz Hamburg GmbH
Postanschrift: 22177 Hamburg Bramfelder Chaussee 130

Stadt Norderstedt
Amt für Stadtentwicklung, Umwelt und Verkehr
Fachbereich Planung
Frau Antje Hoff
Rathausallee 50
22809 Norderstedt

Stadtverwaltung
Norderstedt

13. MAI 2016

GM. W. 1310

Stromnetz Hamburg
GmbH

Trassenmanagement /
Grundstücksbenutzung

Bramfelder Chaussee 130
22177 Hamburg

Vorgang-Nr.: BPL 108654
Bebauungsplan Nr. 110 Norderstedt, 21. Änderung "Alter Kirchweg /
Stonsdorfer Weg"

Sehr geehrte Frau Hoff,

vielen Dank für die Beteiligung am o. g. Bebauungsplan-Verfahren.

Hiermit teilen wir Ihnen mit, dass seitens der Stromnetz Hamburg GmbH keine
Bedenken gegen die Ausführung bestehen.

Freundliche Grüße

Stromnetz Hamburg GmbH



Jill Sawannia

DATUM
10.05.2016

UNSERE ZEICHEN
JS/TXZT/Vorgang 108654

ANSPRECHPARTNER/IN
Jill Sawannia

TELEFON-DURCHWAHL
(0 40) 492023884

TELEFAX-DURCHWAHL

E-MAIL
jill.sawannia
@stromnetz-hamburg.de
IHRE ZEICHEN

IHRE NACHRICHT VOM

www.stromnetz-hamburg.de

Vorsitzender des Aufsichtsrates
Caspar Baumgart

Geschäftsführer
Christian Heine
Karin Pfäffe
Thomas Volk

Sitz der Gesellschaft
Hamburg

Handelsregister
Amtsgericht Hamburg
HRB 95244

Bankverbindung
Landesbank Hessen-Thüringen
DE17 5005 0000 0090 0852 42
HELADEFFXXX

Vfg.:

1. *GM. Kes* z. Ktn. *Del*
2. z. Ktn.
3. z. Ktn.
- z. Ktn.
- z. Ktn.

~~4. Zwischenbescheid erstellt am~~

5. TÖP-Fachdienst.-Private

5. Liste notieren *et.*

6. zurk. *Del*-Akto

i.A.: 

3

Von: HWK Lübeck - Birgit Henning [mailto:bihenning@hwk-luebeck.de]

Gesendet: Mittwoch, 11. Mai 2016 11:25

An: Hoff, Antje

Betreff: Stellungnahme, 21. Änderung des B-Planes Nr. 10 der Stadt Norderstedt

Sehr geehrte Damen und Herren,

nach Durchsicht der uns übersandten Unterlagen teilen wir Ihnen mit, dass in obiger Angelegenheit aus der Sicht der Handwerkskammer Lübeck keine Bedenken vorgebracht werden.

Sollten durch die Flächenfestsetzungen Handwerksbetriebe beeinträchtigt werden, wird sachgerechter Wertausgleich und frühzeitige Benachrichtigung betroffener Betriebe erwartet.

Mit freundlichen Grüßen

Handwerkskammer Lübeck

Birgit Henning

- Sekretariat Betriebsberatung und Wirtschaftspolitik -

Breite Str. 10 /12
23552 Lübeck

Tel. 04 51/ 15 06 - 2 37
Fax. 04 51/ 15 06 - 2 77

E-Mail: bihenning@hwk-luebeck.de
Internet: www.hwk-luebeck.de



Vfg.:

1. *ba.1 z* z. Ktn.
 2. *ba1 ker* z. Ktn. *ker*
 3. z. Ktn.
z. Ktn.
z. Ktn.
 4. ~~Zwischenbescheid erteilt am:~~
 5. TÖB Fachdienstst. - Private
Liste notieren *z1*.
 6. zurf. *Set.* -Akte
- i.A.: *z1*

Hoff, Antje

Von: Stadt Norderstedt - Stadtplanung
Gesendet: Donnerstag, 12. Mai 2016 14:56
An: Hoff, Antje
Betreff: WG: B-Plan Norderstedt 110, 21. Änderung - Stellungnahme VHH

Von: Dahmen, Nils [<mailto:Nils.Dahmen@vhhbus.de>]
Gesendet: Donnerstag, 12. Mai 2016 14:35
An: Stadt Norderstedt - Stadtplanung; Hoff, Antje
Cc: 'Winkler Matthias'; 'Anders, Lars'
Betreff: B-Plan Norderstedt 110, 21. Änderung - Stellungnahme VHH

Sehr geehrte Damen und Herren,

wir unterstützen die Stellungnahme des HVV. Wir möchten darauf hinweisen, daß sich im Plangebiet mehrere Bushaltestellen befinden. Sollten sich für diese Haltestellen Änderungen aus dem Planverfahren ergeben, so bitten wir um möglichst baldige Information.


Für Rückfragen stehen wir gern zur Verfügung und verbleiben

mit freundlichen Grüßen

Nils Dahmen
Leistungssteuerung / Produktentwicklung

Verkehrsbetriebe Hamburg-Holstein GmbH
Curslacke Neuer Deich 37, 21029 Hamburg
Tel 040 72594-212 Fax 040 72594-220
Mobil
nilsdahmen@vhhbus.de
Internet www.vhhbus.de

www.facebook.com/vhhbus
<https://twitter.com/vhhbus>

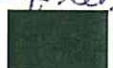Vfg.:
1. *601. Ket* z. Ktn. *Kol*
2. z. Ktn.
3. z. Ktn.
z. Ktn.
z. Ktn.
4. Zwischenbescheid erteilt am.
5. TOP Fachdienst.-Private
5. Liste notieren &c.
6. zur *Bet*-Akte
i.A.: 

Aufsichtsratsvorsitzender: Staatsrat Andreas Rieckhof, Geschäftsführung: Toralf Müller
Sitz der Gesellschaft: Hamburg Steuernummer: 27 116 00054 Amtsgericht Hamburg HRB-Nr. 138378

aufbauend auf die Stellungnahme des HVV möchten wir mitteilen, daß wir

Von: Winkler Matthias [<mailto:winkler@hvv.de>]
Gesendet: Mittwoch, 13. April 2016 14:52
An: 'antje.hoff@norderstedt.de'
Cc: Dahmen, Nils
Betreff: B-Plan Norderstedt 110, 21. Änderung - Verschickung vom 12.04.2016

Sehr geehrte Damen und Herren,

mit den Ausweisungen der o.g. Planung sind wir einverstanden und begrüßen ausdrücklich die vorgesehene Verdichtung des Wohnungsbestandes an einem gut durch den ÖPNV erschlossenen Standort.

Bezüglich Umfang und Detaillierungsgrad der Umweltprüfung bestehen von Seiten des HVV keine Anmerkungen.

Abschließend bitten wir um Berücksichtigung der Stellungnahme der Verkehrsbetriebe Hamburg-Holstein GmbH.

Mit freundlichen Grüßen

Matthias Winkler
Bereich Schienenverkehr/Planung

Hamburger Verkehrsverbund GmbH
Steindamm 94 | 20099 Hamburg | Germany
Telefon: 040/32 57 75 - 452 | Fax: 040/32 57 75 - 820
E-Mail: info@hvv.de | Website: www.hvv.de

Geschäftsführer: Lutz Aigner (Sprecher) | Dietrich Hartmann
Aufsichtsratsvorsitzender: Staatsrat Andreas Rieckhof
Amtsgericht Hamburg HRB 10 497 | ID-Nr. DE 179 732 501