


Anlage 1: zur Vorlage Nr.: B 16/0292 des StuV am 21.07.2016

Betreff: Bebauungsplan Nr. 296 Norderstedt "Südlich Flensburger Hagen"

Hier: Übersicht mit Darstellung des Plangebietes des Bebauungsplans

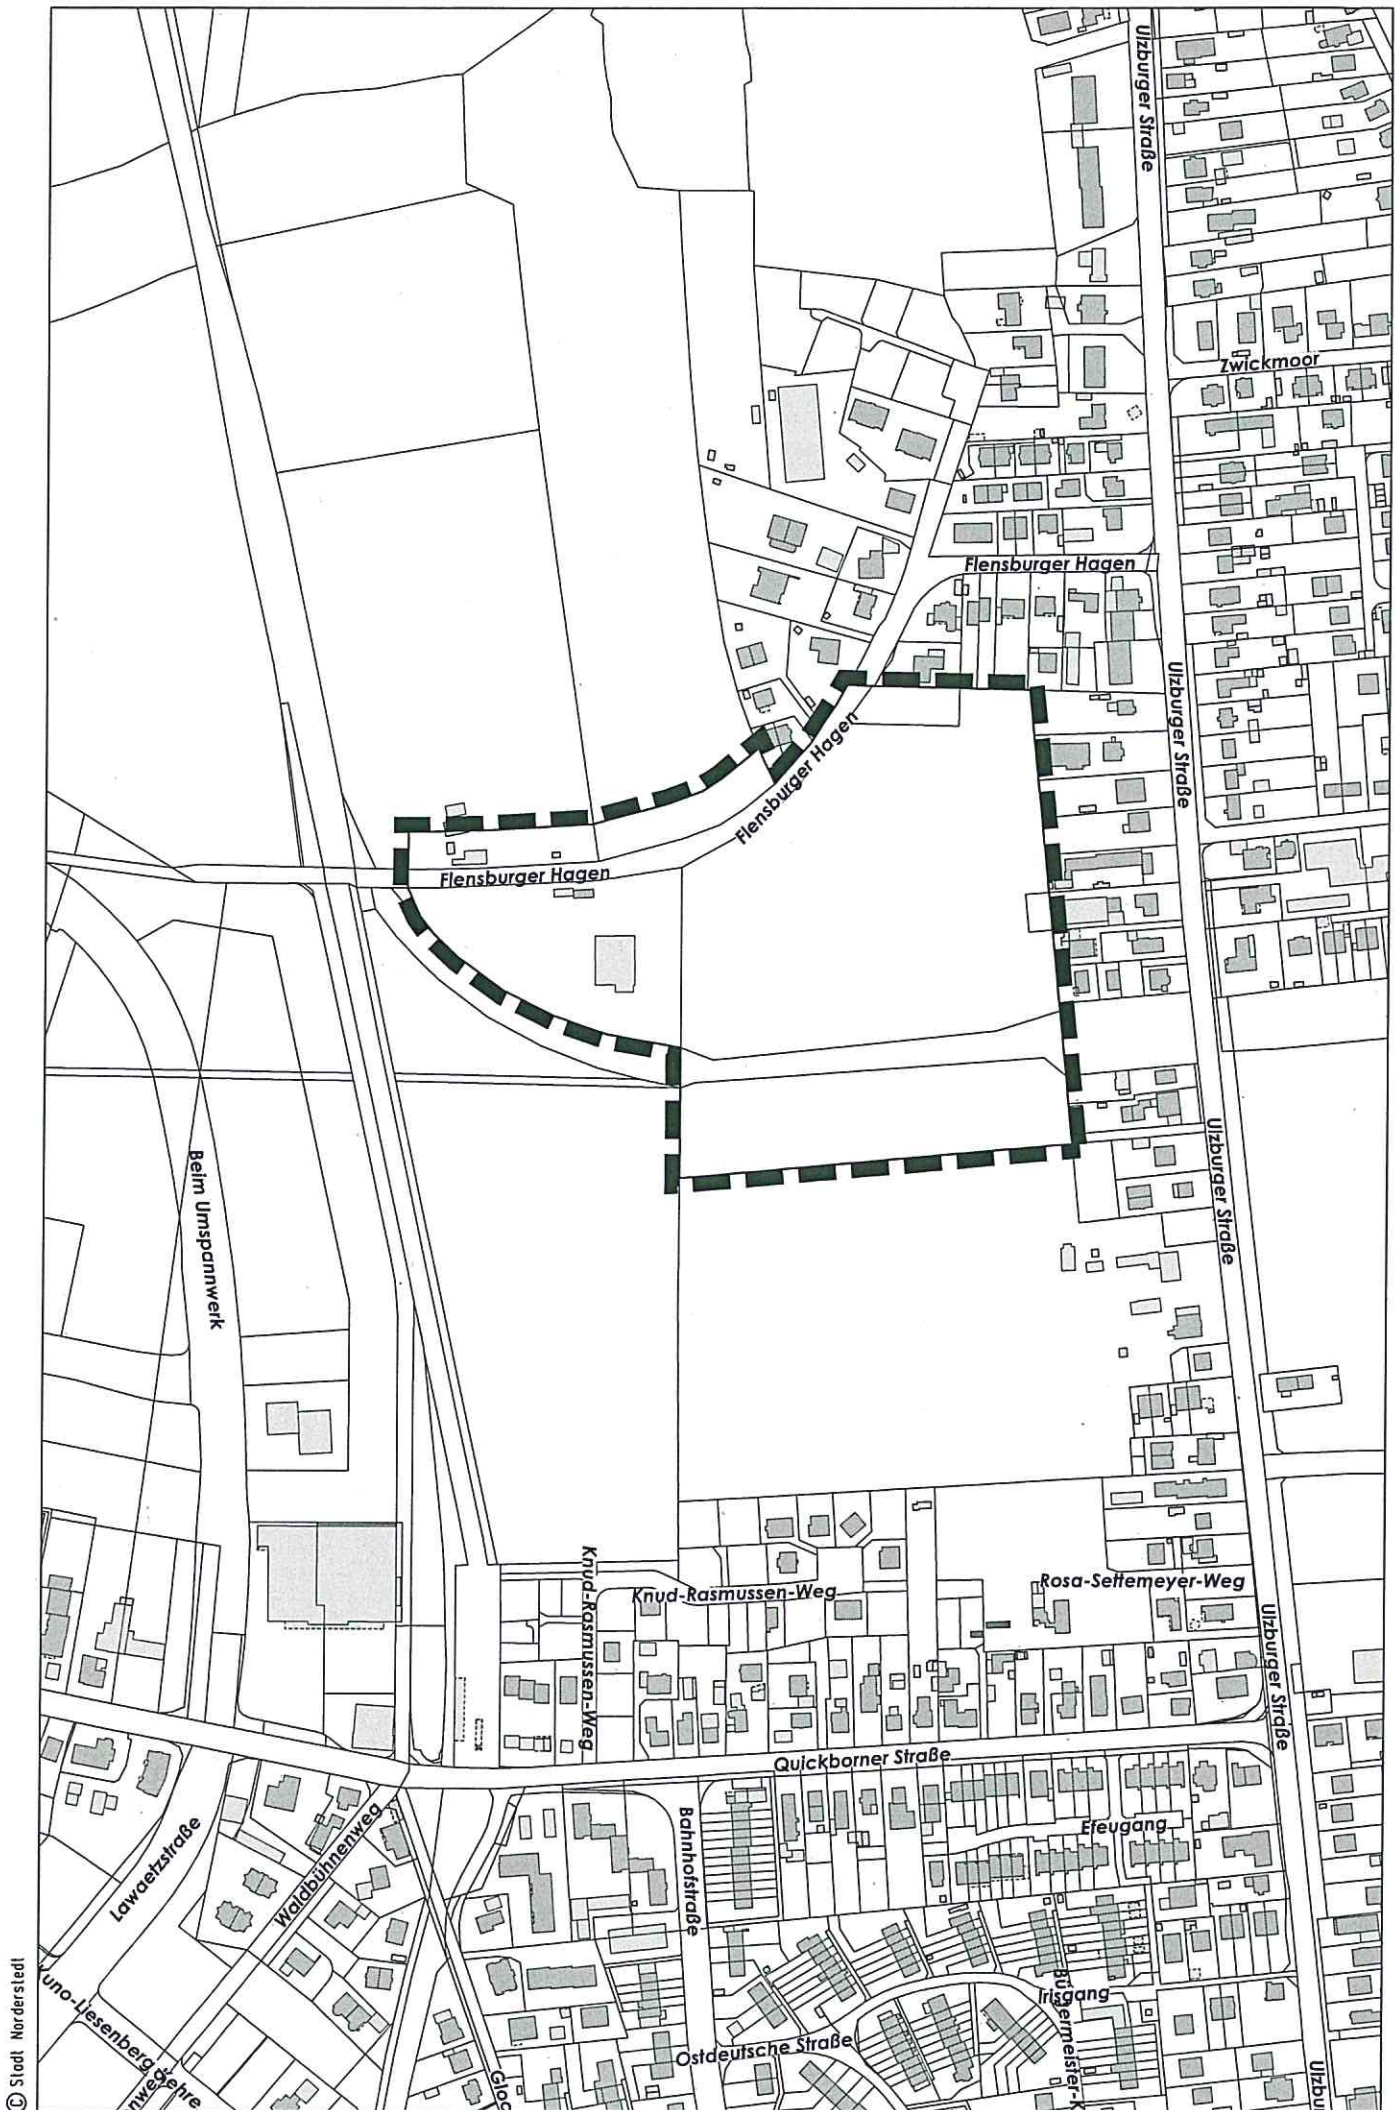

© Stadt Norderstedt