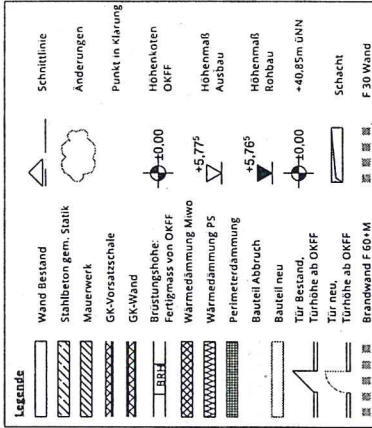
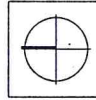


- Variante 2

[illegible]

Unterschrift Bauherr

Proj.Nr.: **OGGS**

Projekt
Erweiterung Grundschule
Harksheide-Nord
Weg am Denkmal 9a
22844 Norderstedt

Datum	31.10.2016
LP	Vorentwurf


Bauherr **Stadt Norderstedt**
Amt für Gebäudewirtschaft
Fachbereich Gebäude und
Außenanlagen
Rathausallee 50
22846 Norderstedt

Maßstab 1:500	Erstellt hfu
------------------	-----------------

Planinhalt

Zeichnungs-Nr.
/ Index

ABJ
Architekten + Ingenieure

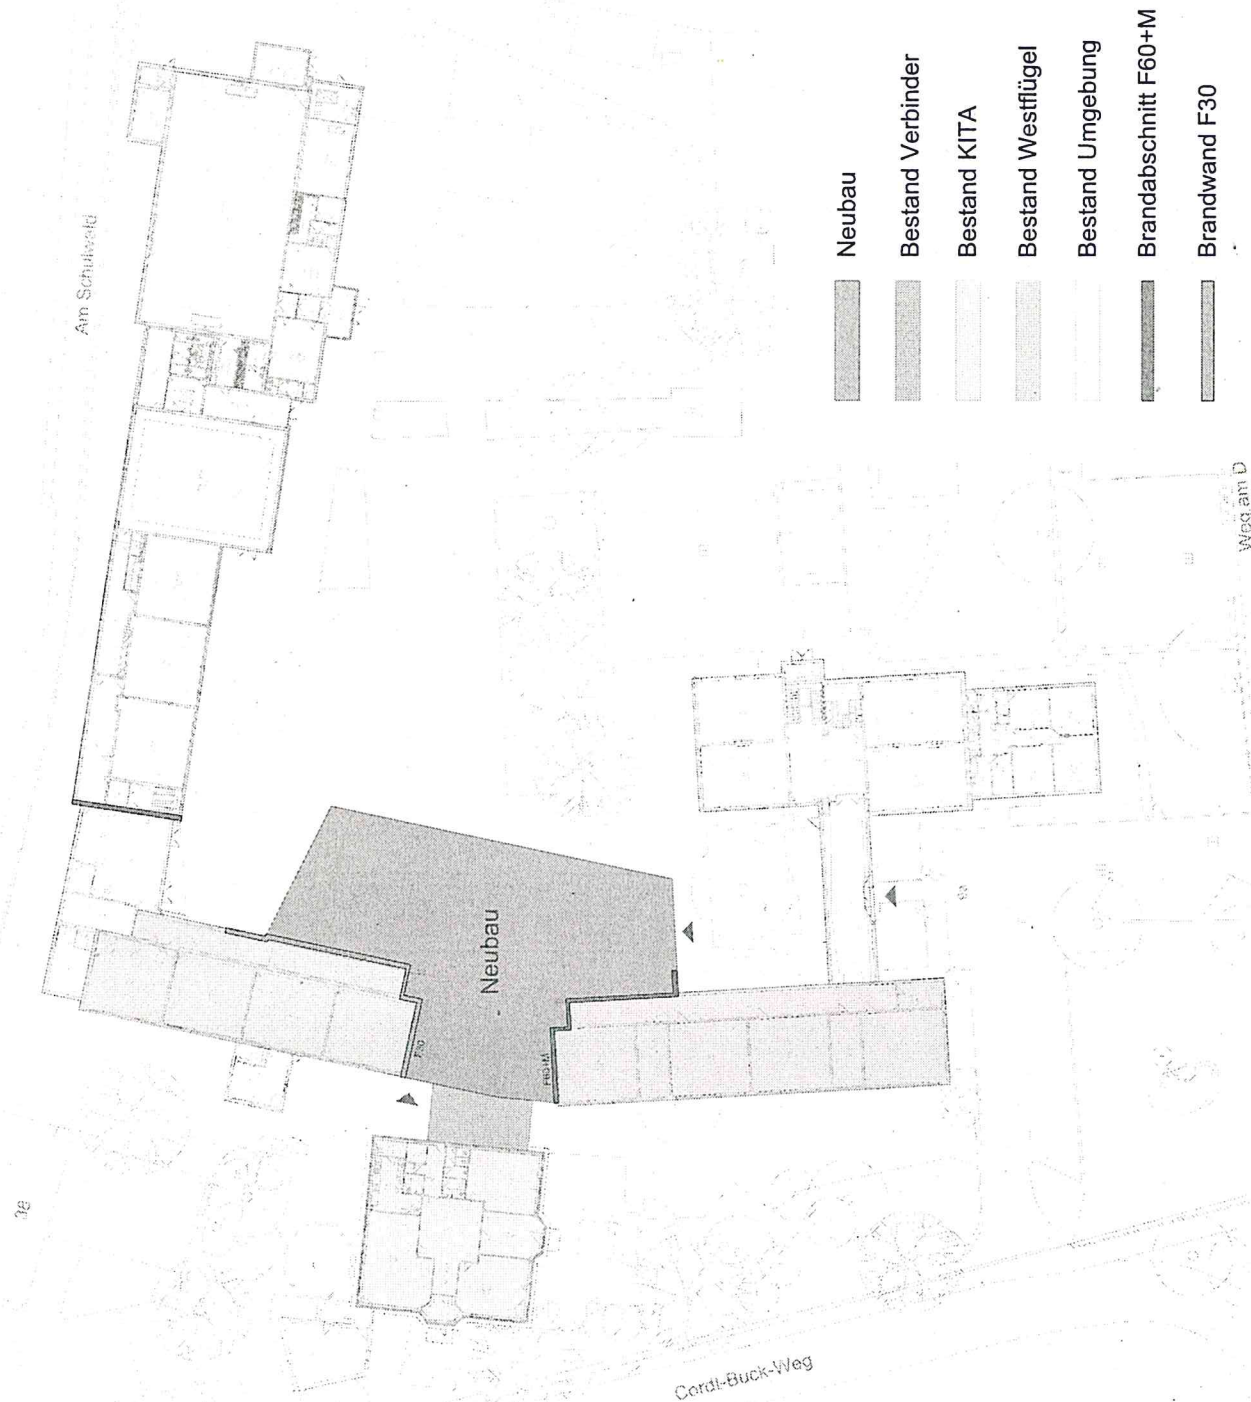

Neubau

Bestand Verbinder




Bestand KITA

Bestand Westflügel

Bestand / Imagebank


Brandabschnitt F60+M

Brandwand F30

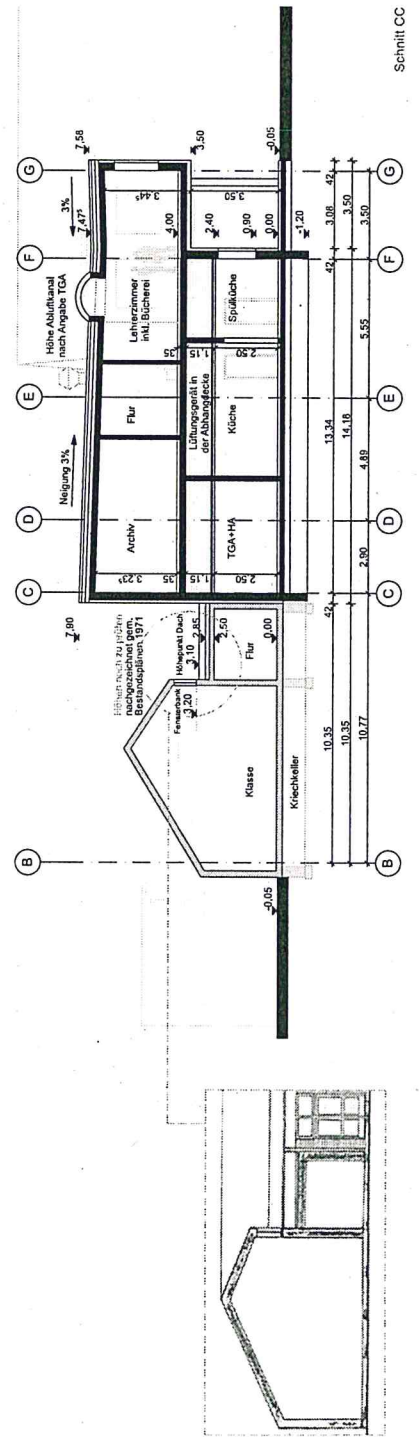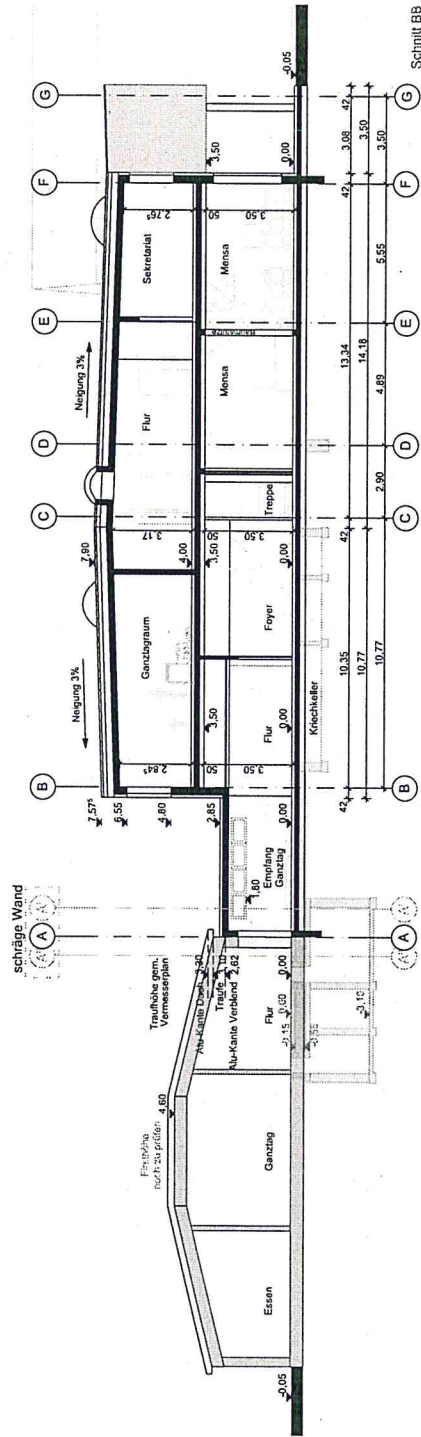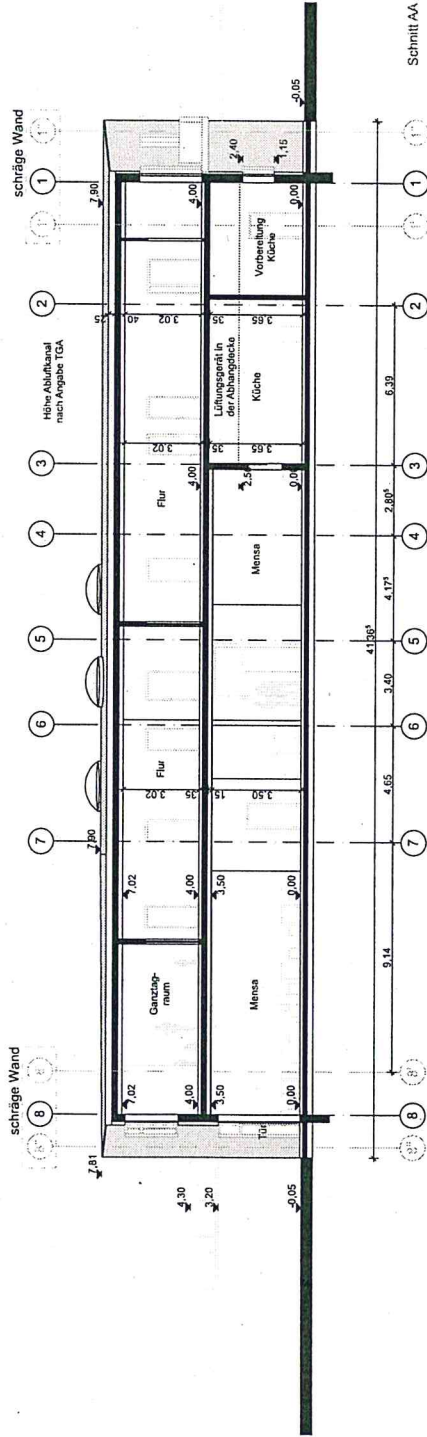

Legende	Wand Bestand	Stahlbeton gem. Stahl	Mauerwerk	GK-Wand	GK-Vorsatzschale	Brüstungshöhe: Fertigmass von OKFF	Wärmedämmung Miwo	Wärmedämmung PS	Perimeterdämmung	Bauwerk Abbruch	Bauwerk neu	Tür Bestand, Türhöhe ab OKFF	Tür neu, Türhöhe ab OKFF	Brandwand F 60+M	Schnitt AA

Nr.	Änderung	Datum	Name





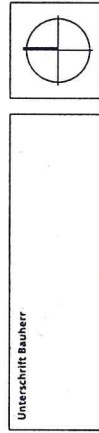


Projekt
Erweiterung Grundschule
Harkshelde-Nord
Weg am Denkmal 9a
22844 Norderstedt

Bauherr
Stadt Norderstedt
Amt für Gebäudewirtschaft
Fachbereich Gebäude und Außenanlagen
Hauptstraße 30
22846 Norderstedt

Planinhalt
Lösung 2 Schnitte
AA, BB, CC

Zeichnungs-Nr.
7/index
OGGS L2
_SC_ABC
Harkortstraße 79
D-22765 Hamburg
Tel. 040 451 777-40
Fax 040 451 777-99
//ABJ-
Architekten Kroggenburg

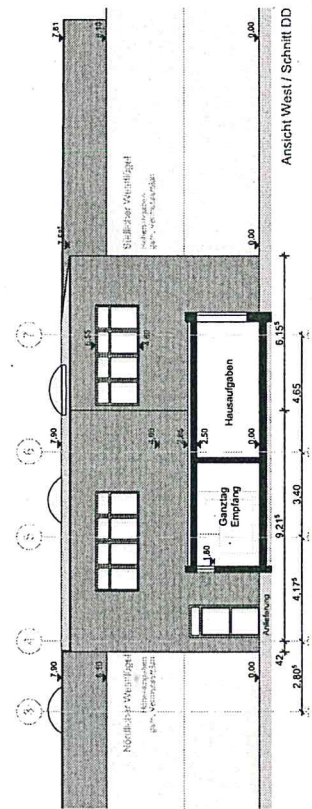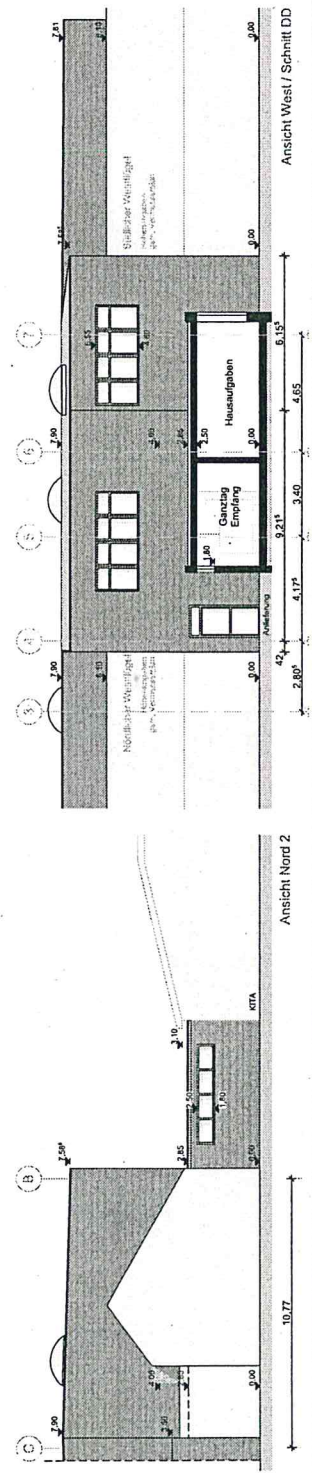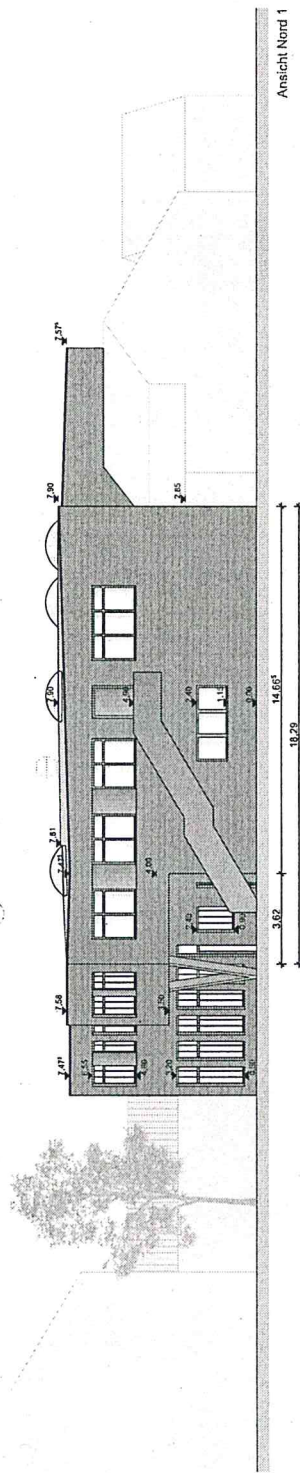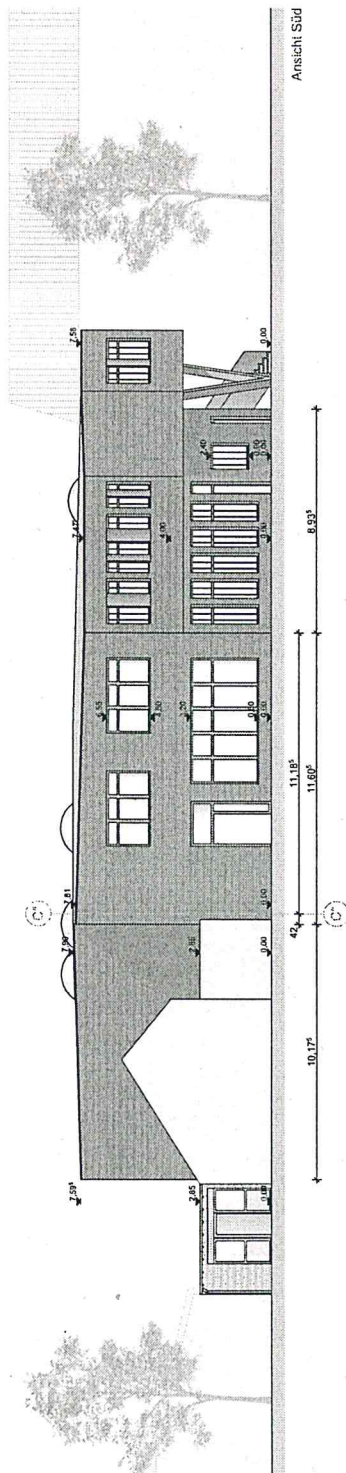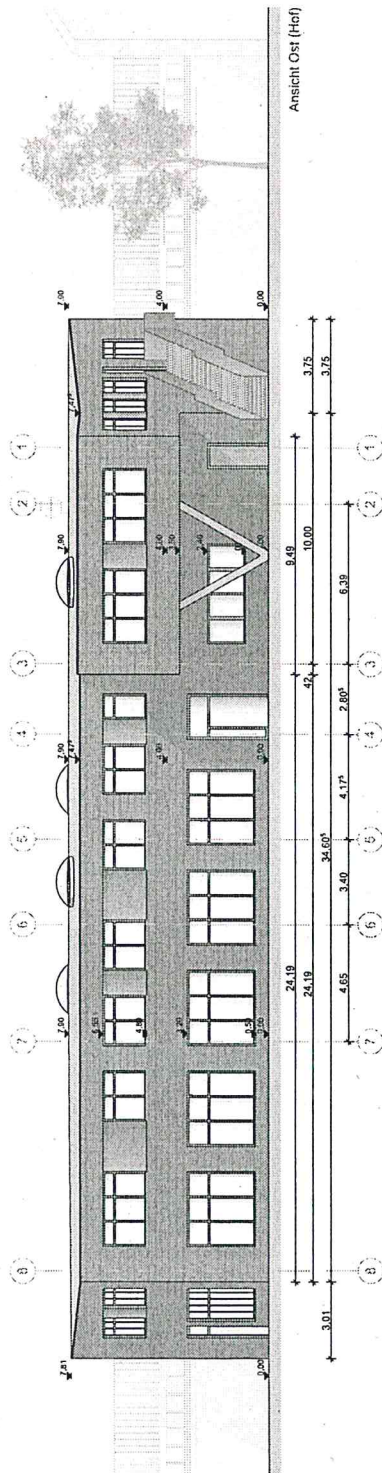

	Wand Bestand		Schnittlinie
	Stahlbeton gem. Stalok		Änderungen
	Mauerwerk		Punkt in Klärung
	GK-Vorsatzschale		Höhenkoten OKP
	GK-Wand	+0.00	Höhenmaß Ausbau
	Brustungsgehobe: Fertigmass von OKFP	+5.77 ^s	Höhenmaß Rohbau
	Wärmedämmung Mino	-5.76 ^s	Schacht
	Wärmedämmung P5		+0.85m ÜNN
	Perimeterrdämmung	+0.00	F 30 Wand
	Bauteil Abbruch		
	Bauteil neu		
	Tür Bestand,		
	Türbohe ab OKFP		
	Tür neu,		
	Türbohe ab OKFP		
	Brandwand F60-M		

[illegible]

Projekt	Erweiterung Grundschule Harksheide-Nord Weg am Denkmal 9a 22844 Norderstedt
Proj.Nr.:	OGGS

Bauherr	Stadt Norderstedt Amt für Gebäudewirtschaft Fachbereich Gebäude und Außenanlagen Rathausallee 50 22846 Norderstedt
Datum	14. 11. 2016
LP	Vorentwurf



Planinhalt Lösung 2 Ansichten	Maßstab 1:200
	Erstellt hfu

ABJ
Architekten Buntepappe



Hakertstraße 79
D-22765 Hamburg
Telefon 040-851 777-80
Fax 040-851 777-99

OGGS L2
AN

Zeichnungs-Nr.
/ Index

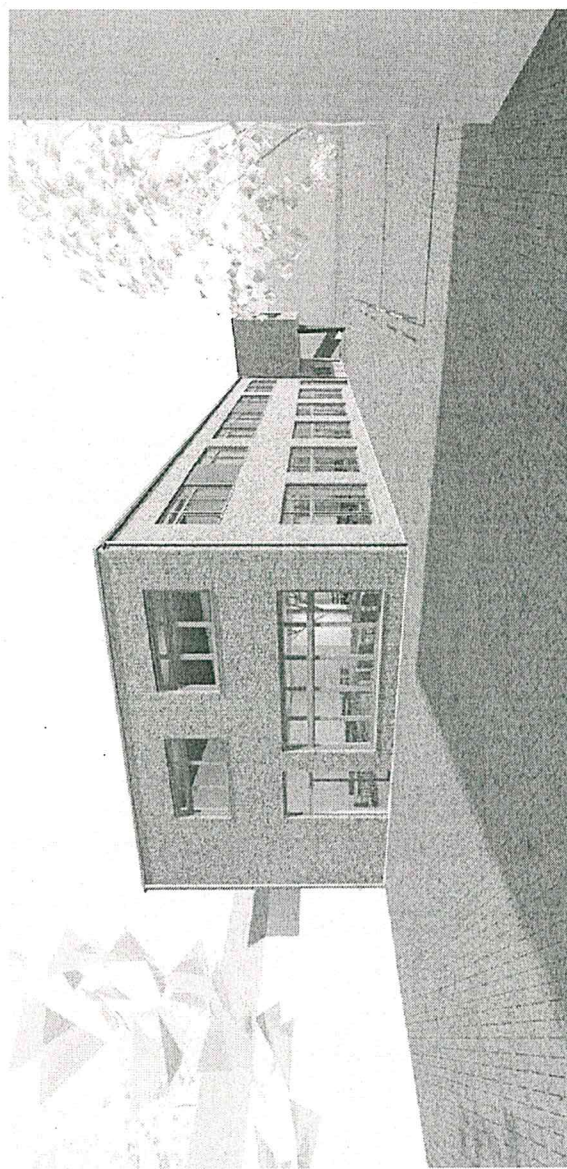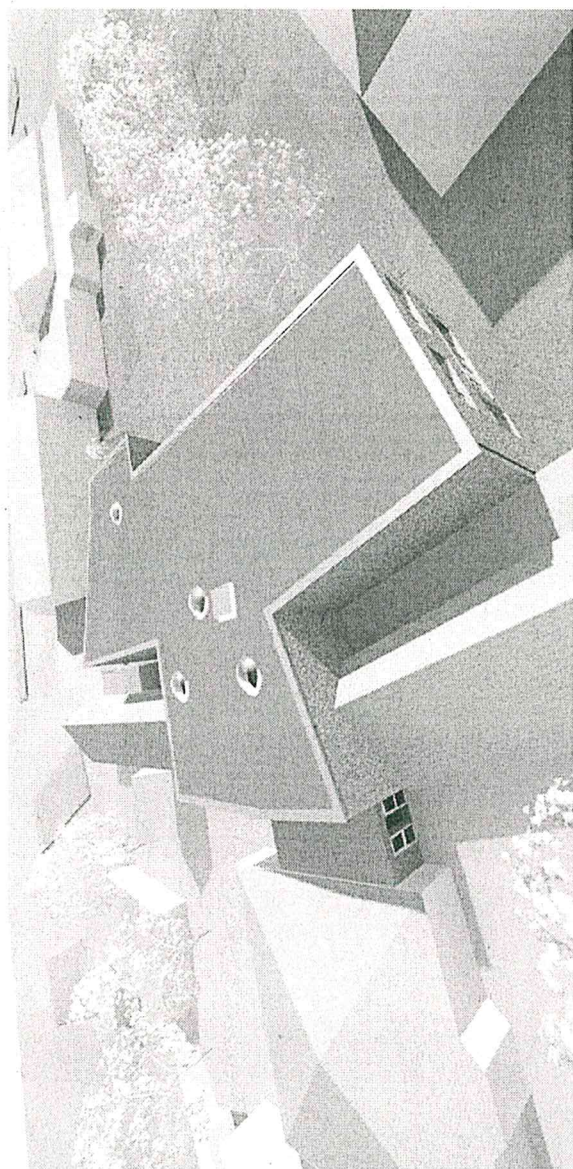[illegible][illegible]

Projekt Erweiterung Grundschule Harkheide-Nord Weg am Denkmal 9a 22846 Norderstedt	Bauherr Stadt Norderstedt Amt für Gebäuwirtschaft Harkheide-Nord Aufsiedlungen Rathausallee 50 22846 Norderstedt	Planinhalt Lösung 2 Perspektive P1	Zeichnungs-Nr. / Index OGGS L2 P1
Proj.-Nr.: OGGS	Datum 17. 11. 2016 LP Vorentwurf	Maßstab Einseil 1:10	

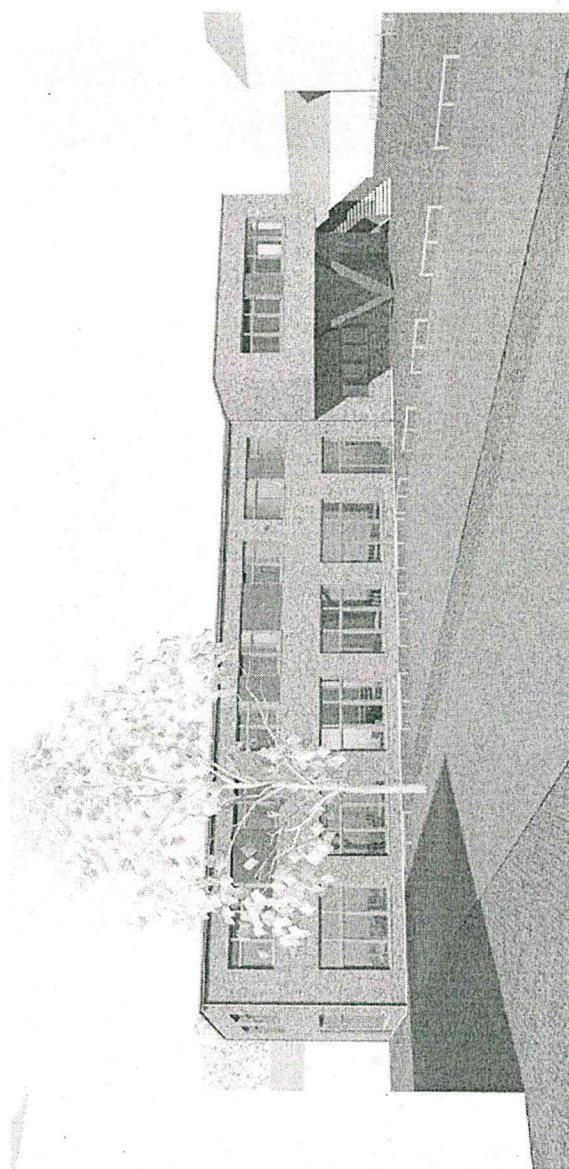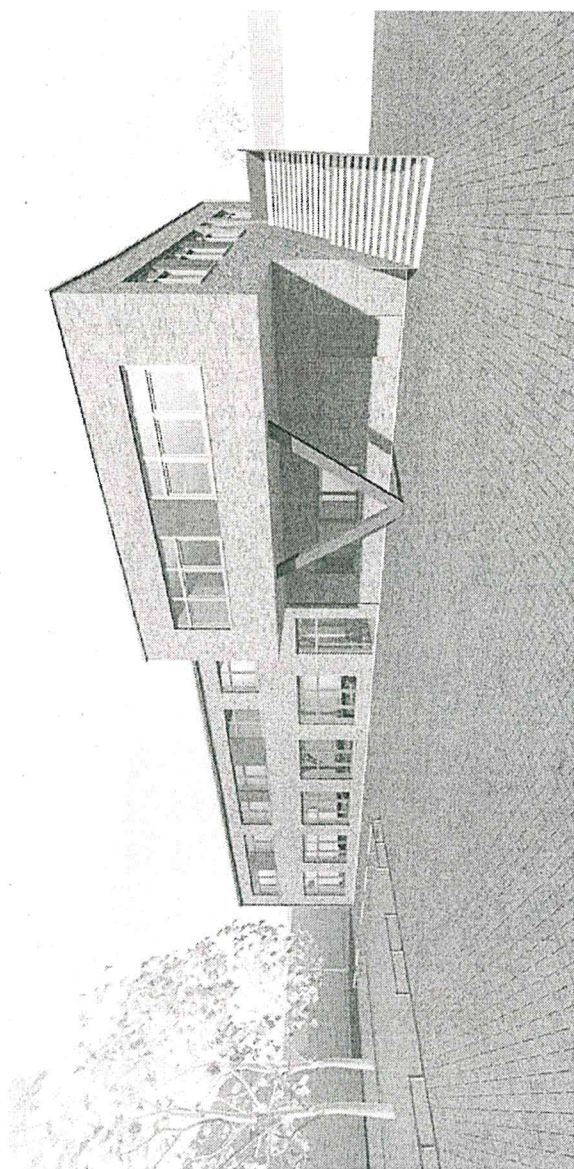[illegible][illegible]

Unterschrift Bauherr

Projekt	Erweiterung Grundschule Harkheide-Nord Weg am Denkmal 9a 22844 Norderstedt
Proj.Nr.:	OGGS

Bauherr	Stadt Norderstedt Amt für Gebäudewirtschaft Fachbereich Gebäude und Außenanlagen Rathausallee 50 22846 Norderstedt
Datum	17. 11. 2016
LP	Vorentwurf

Planinhalt	Lösung 2	Maßstab
	Perspektive P2	Erstellt hfu


ABJ
Architectural & Design

Harkortsstraße 79
D - 22765 Hamburg
Telefon 040-851 777-80
Fax 040-851 777-99

**OGGS L2
P2**

Zeichnungs-Nr.
/ Index

Außen Südost

 

	Wand Bestand		Schnittlinie
	Stahlbeton gem. Statik		Änderungen
	Mauwerk		Punkt in Klärung
	GK-Vorsatzschale		Höhenkoten OKFF
	GK-Wand		+0.00
	Brüst.		+5.77 ^s
	Brüstungsbohle von OKFF		Hohenmaß Ausbau
	Warmesdämmung Miwo		+5.76 ^s
	Warmesdämmung PS		Hohenmaß Rohbau
	Perimeterdämmung		+0.00
	Bauzeit Abbruch		-0.00
	Bauzeit neu		Schacht
	Tür Bestand,		F 30 Wand
	Türbohe ab OKFF		
	Tür neu,		
	Türbohe ab OKFF		
	Brandwand F 90-M		

[illegible]

Unterschrift Bauherr



Projekt

Erweiterung Grundschule
Harkshede-Nord
Weg am Denkmal 9a
22844 Norderstedt

Proj.Nr.:

OGGS

Bauherr

Stadt Norderstedt
Amt für Gebäudewirtschaft
Fachbereich Gebäude und
Außenanlagen
Rathausallee 50
22846 Norderstedt

Datum

17. 11. 2016

LP

Vorentwurf

Planinhalt

Lösung 2
Perspektive p3

Maßstab

100

Erstellt

hfu

ABJ
Marktplatz 79
D - 22765 Hamburg
Telefon 040-851 777-80
Fax 040-851 777-99

Zeichnungs-Nr.
/ Index

OGGS_L2_P3