


Anlage 5

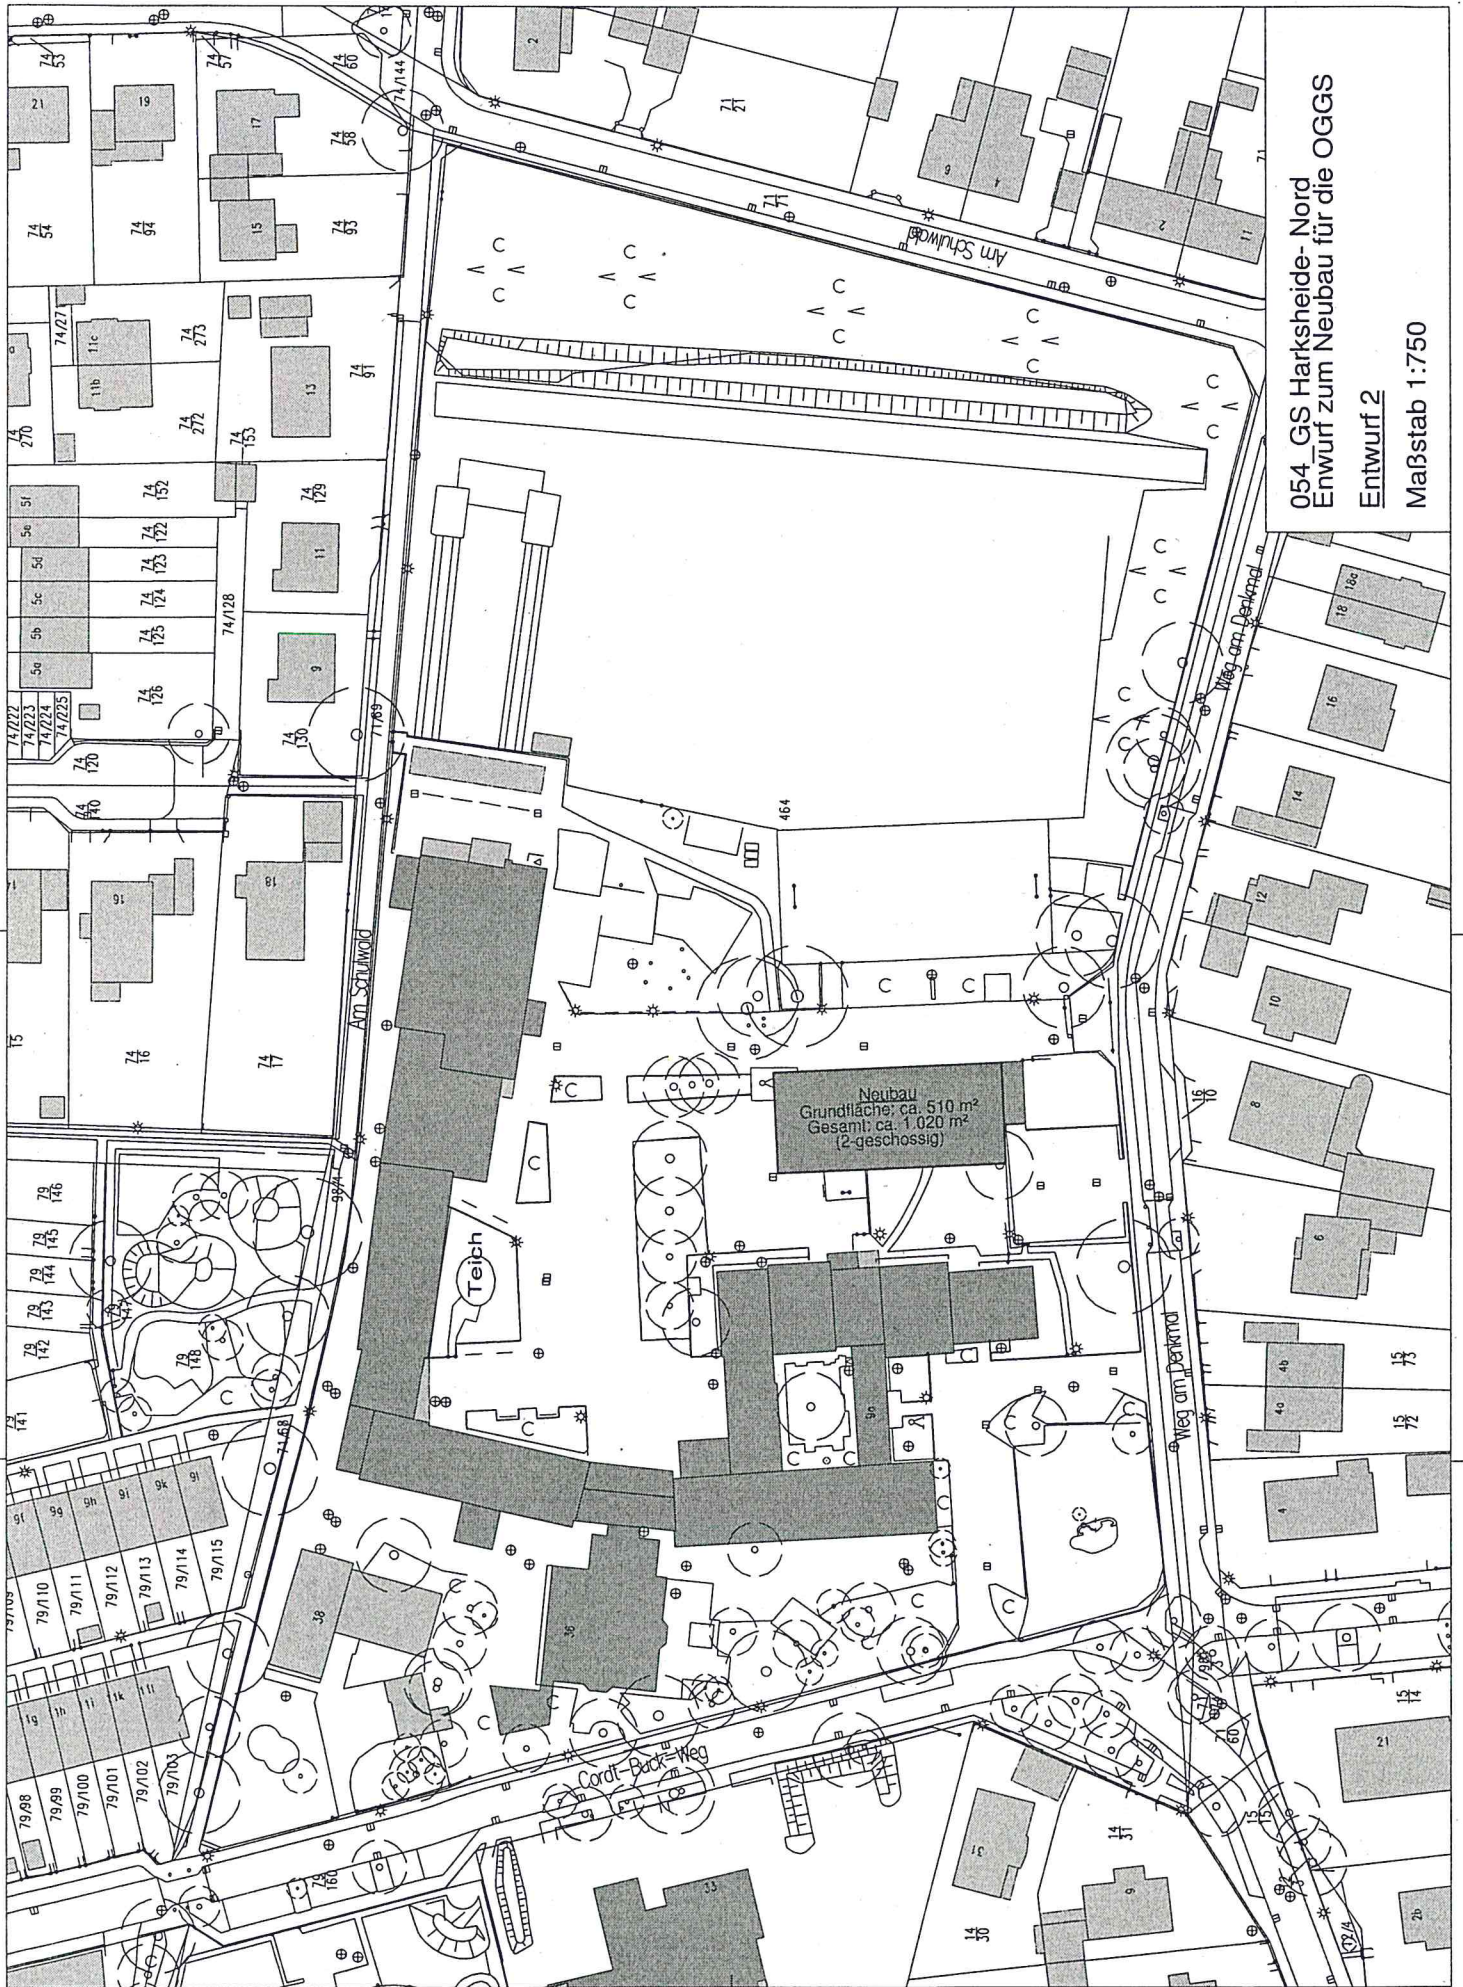

054 GS Harksheide-Nord
Entwurf zum Neubau für die OGGS
Entwurf 2
Maßstab 1:750