


Anlage 2: zur Vorlage Nr.: B17/0024 des StuV am 02.02.2017

Betreff: 13. Änderung des Flächennutzungsplanes der Stadt Norderstedt (FNP 2020) "Park-and-Ride-Anlage Meeschensee"

Hier: Gebiet des Aufstellungsbeschlusses der 13. FNP-Änderung (Stand: 16.01.2017)

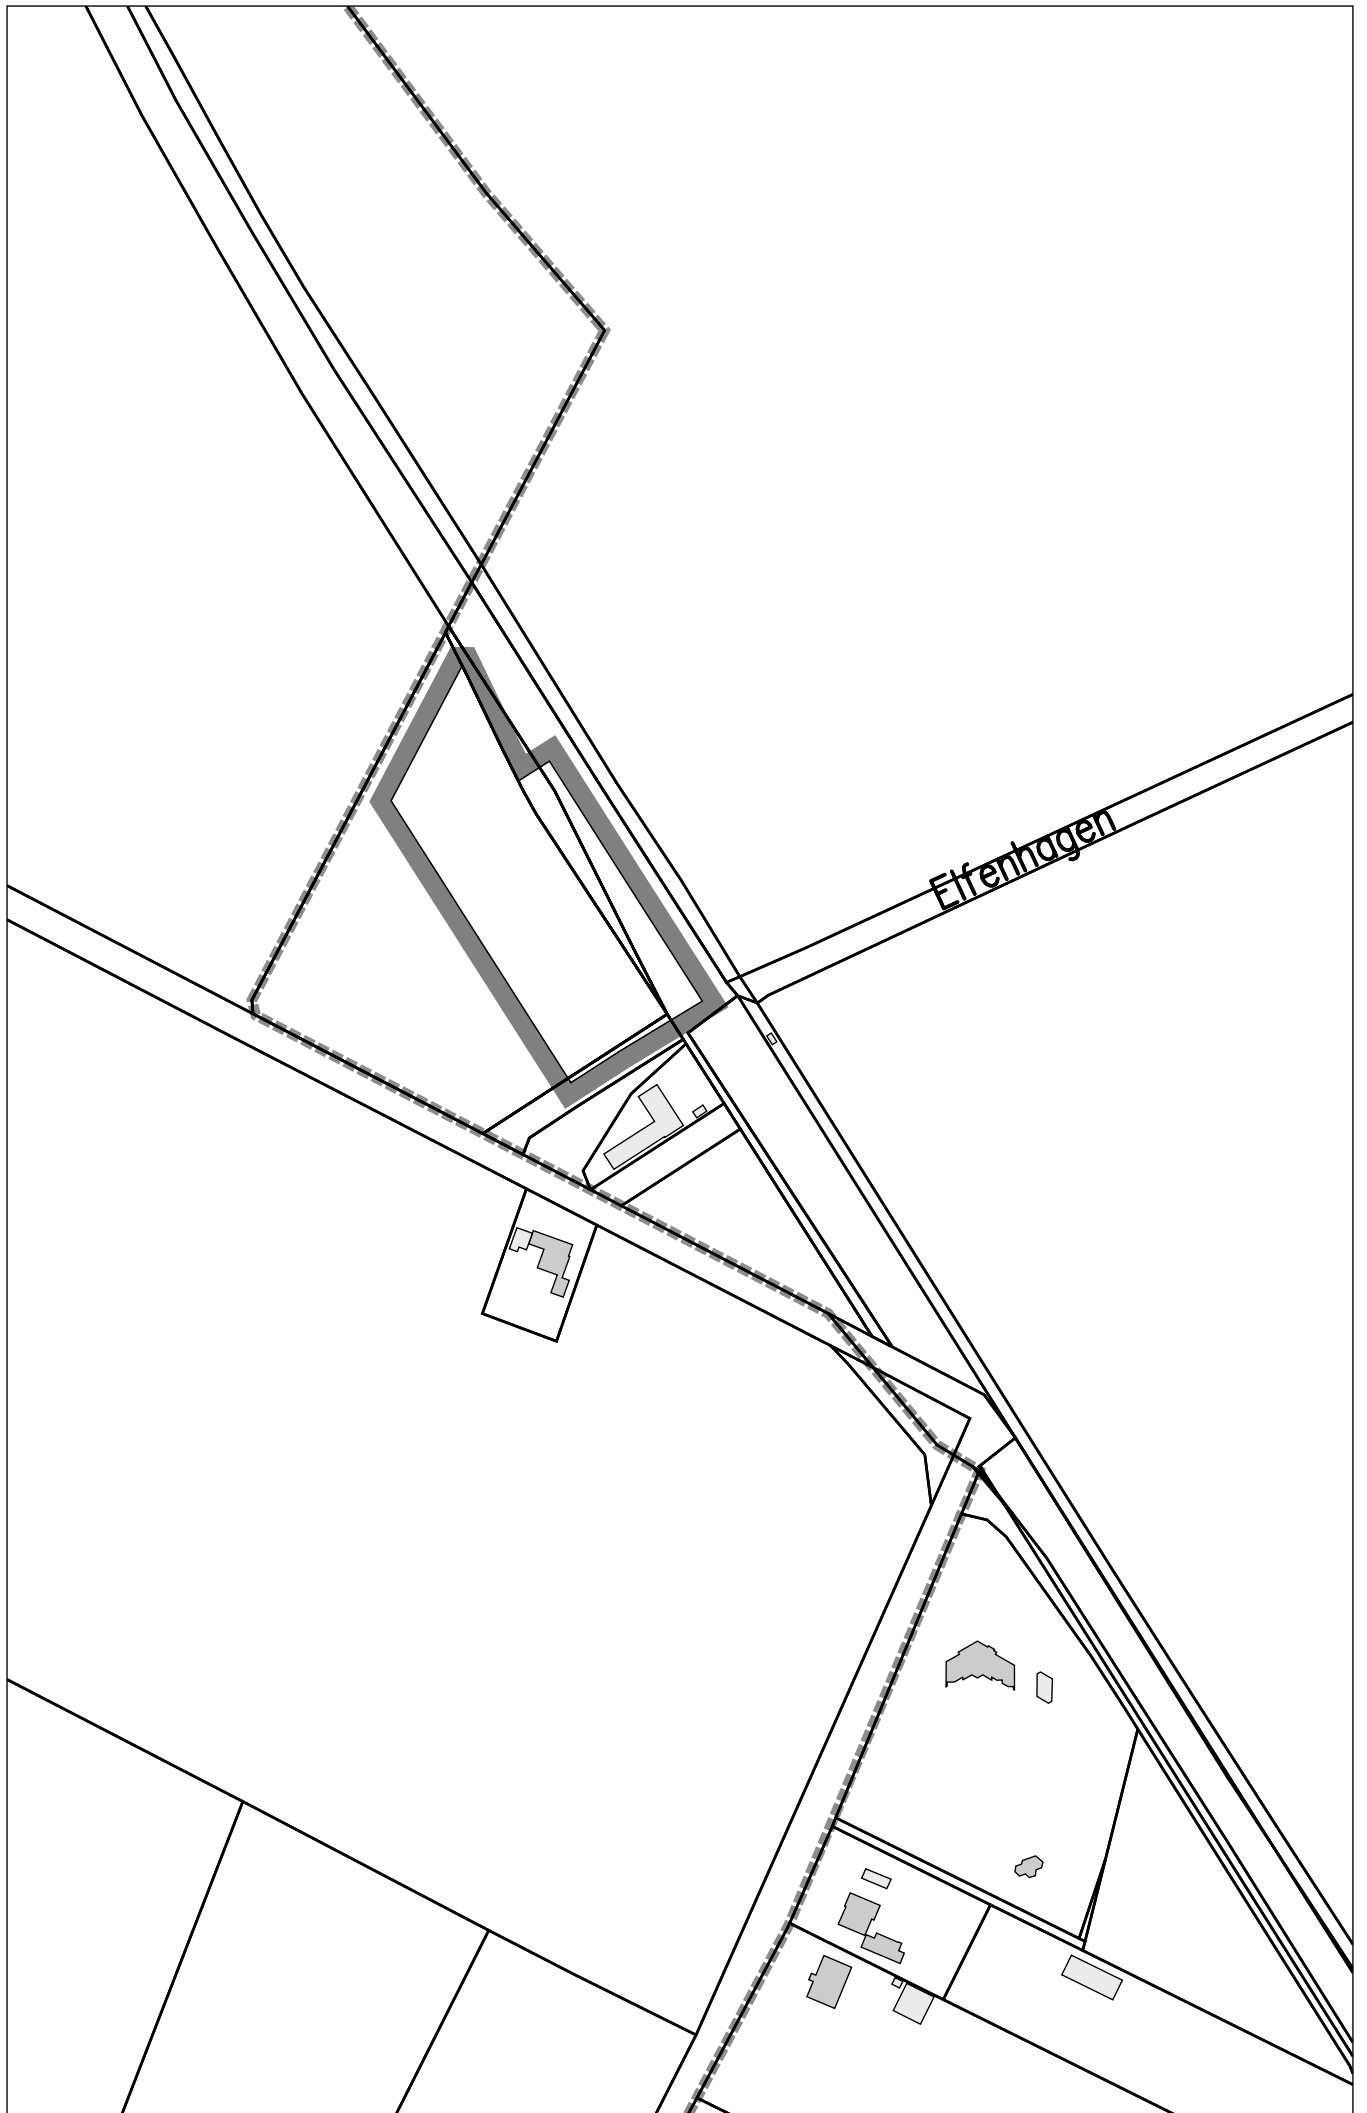

Elfenhagen

