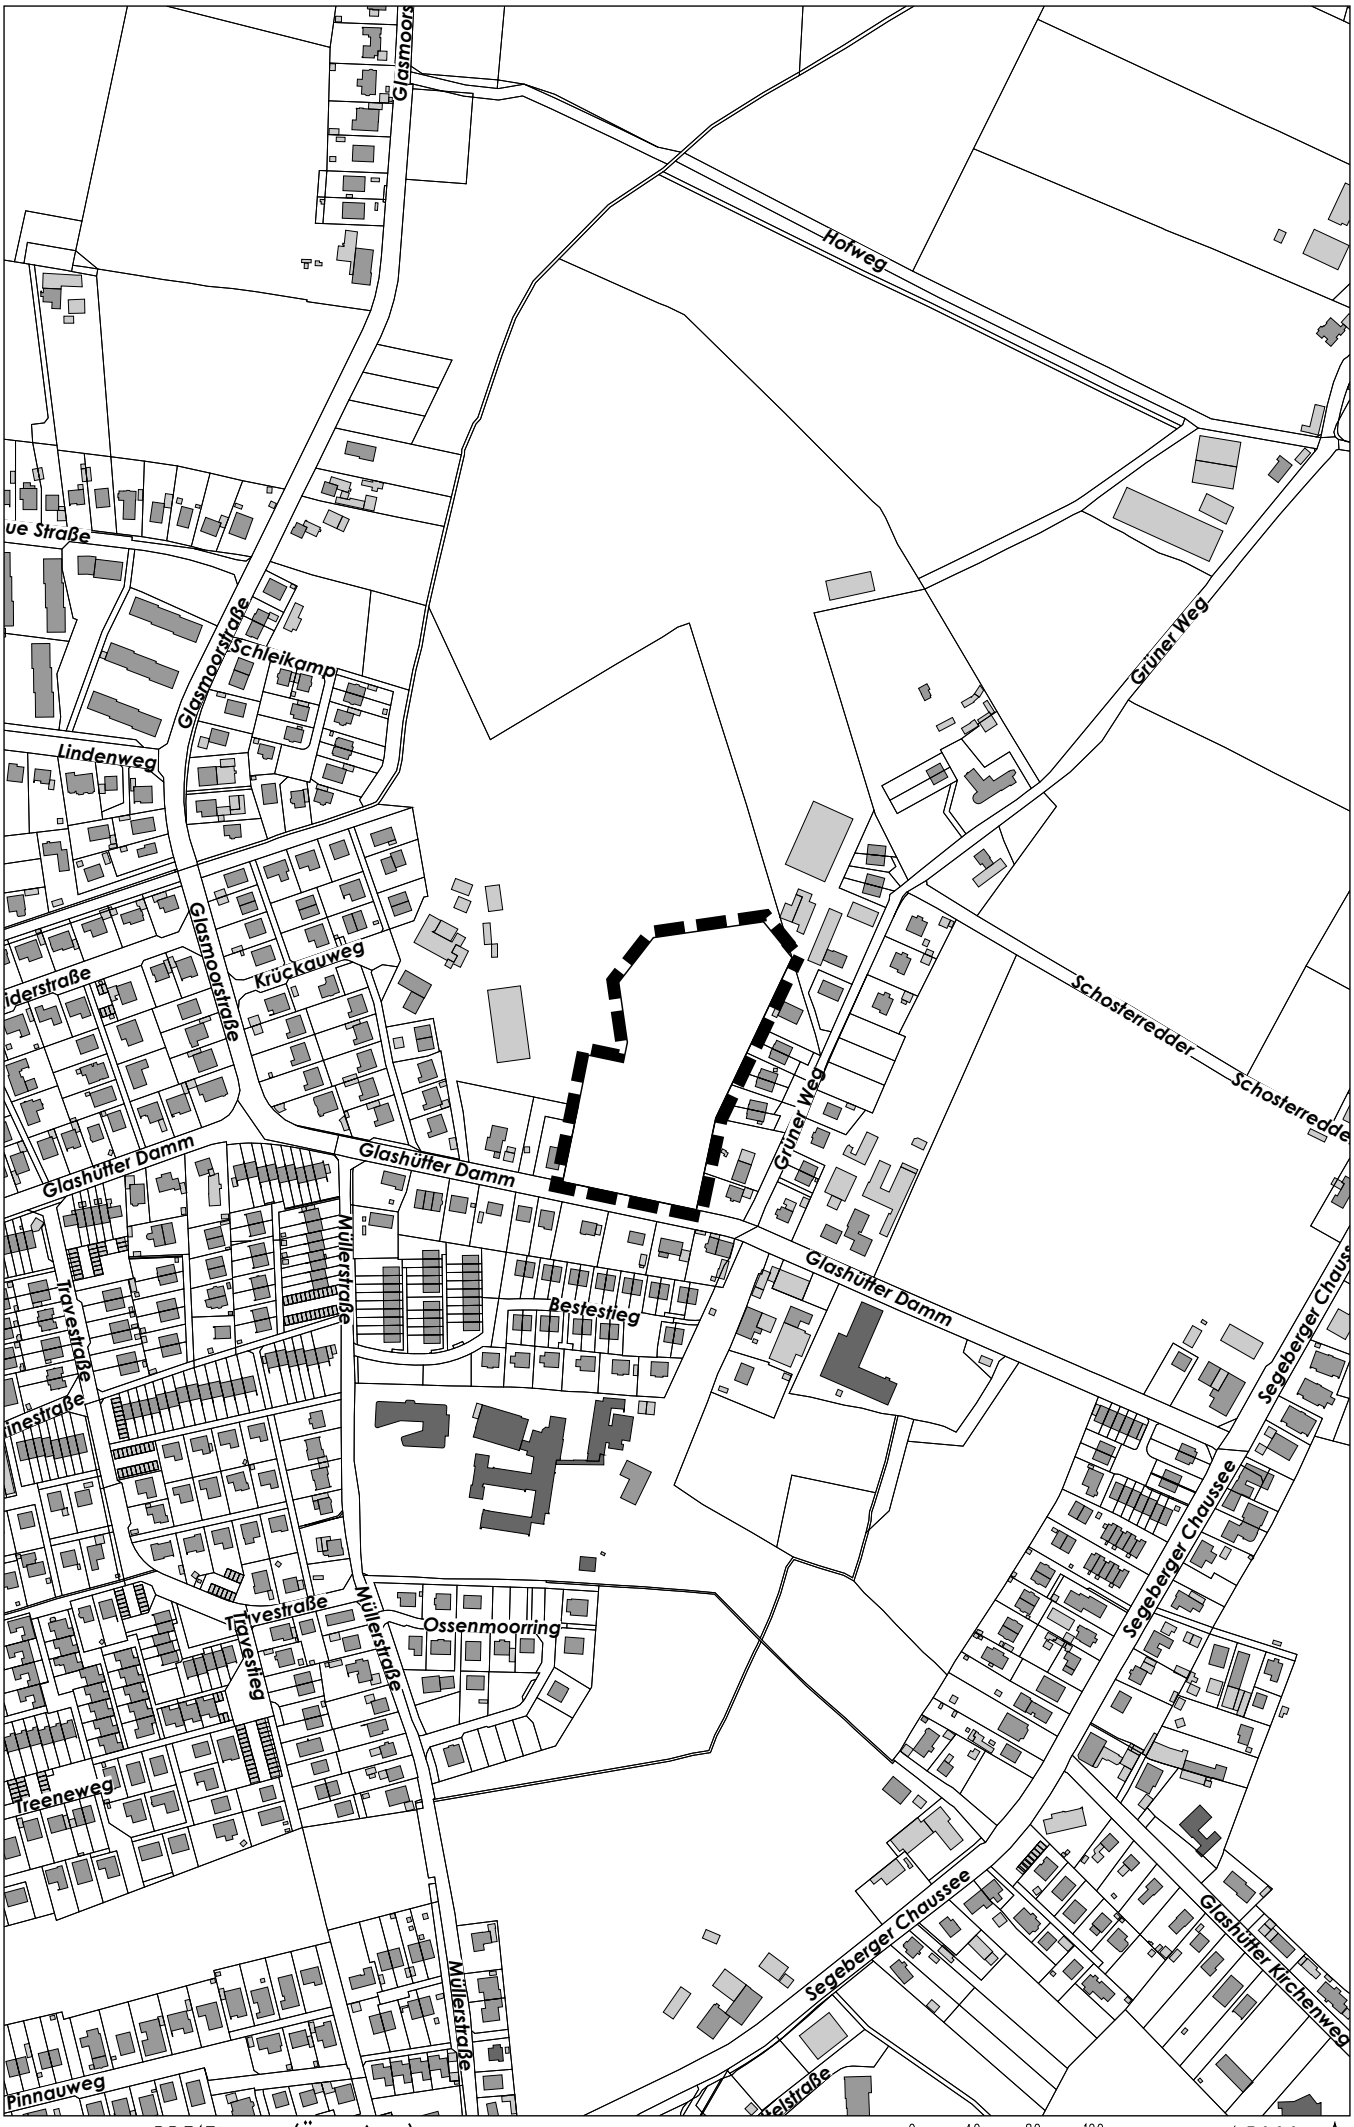

© Stadt Norderstedt

19.01.2017 BP317No (Übersicht)

0 40 80 120 m

1:5000