


Anlage 1: zur Vorlage Nr.: B1176/0130 des Stuv am 06.04.2017, StV am 25.04.17

Betreff: Bebauungsplan Nr. 302 Norderstedt "Scharpenmoor / Schwarzer Weg"

Hier: Übersichtsplan mit Darstellung des Plangebietes des Bebauungsplanes

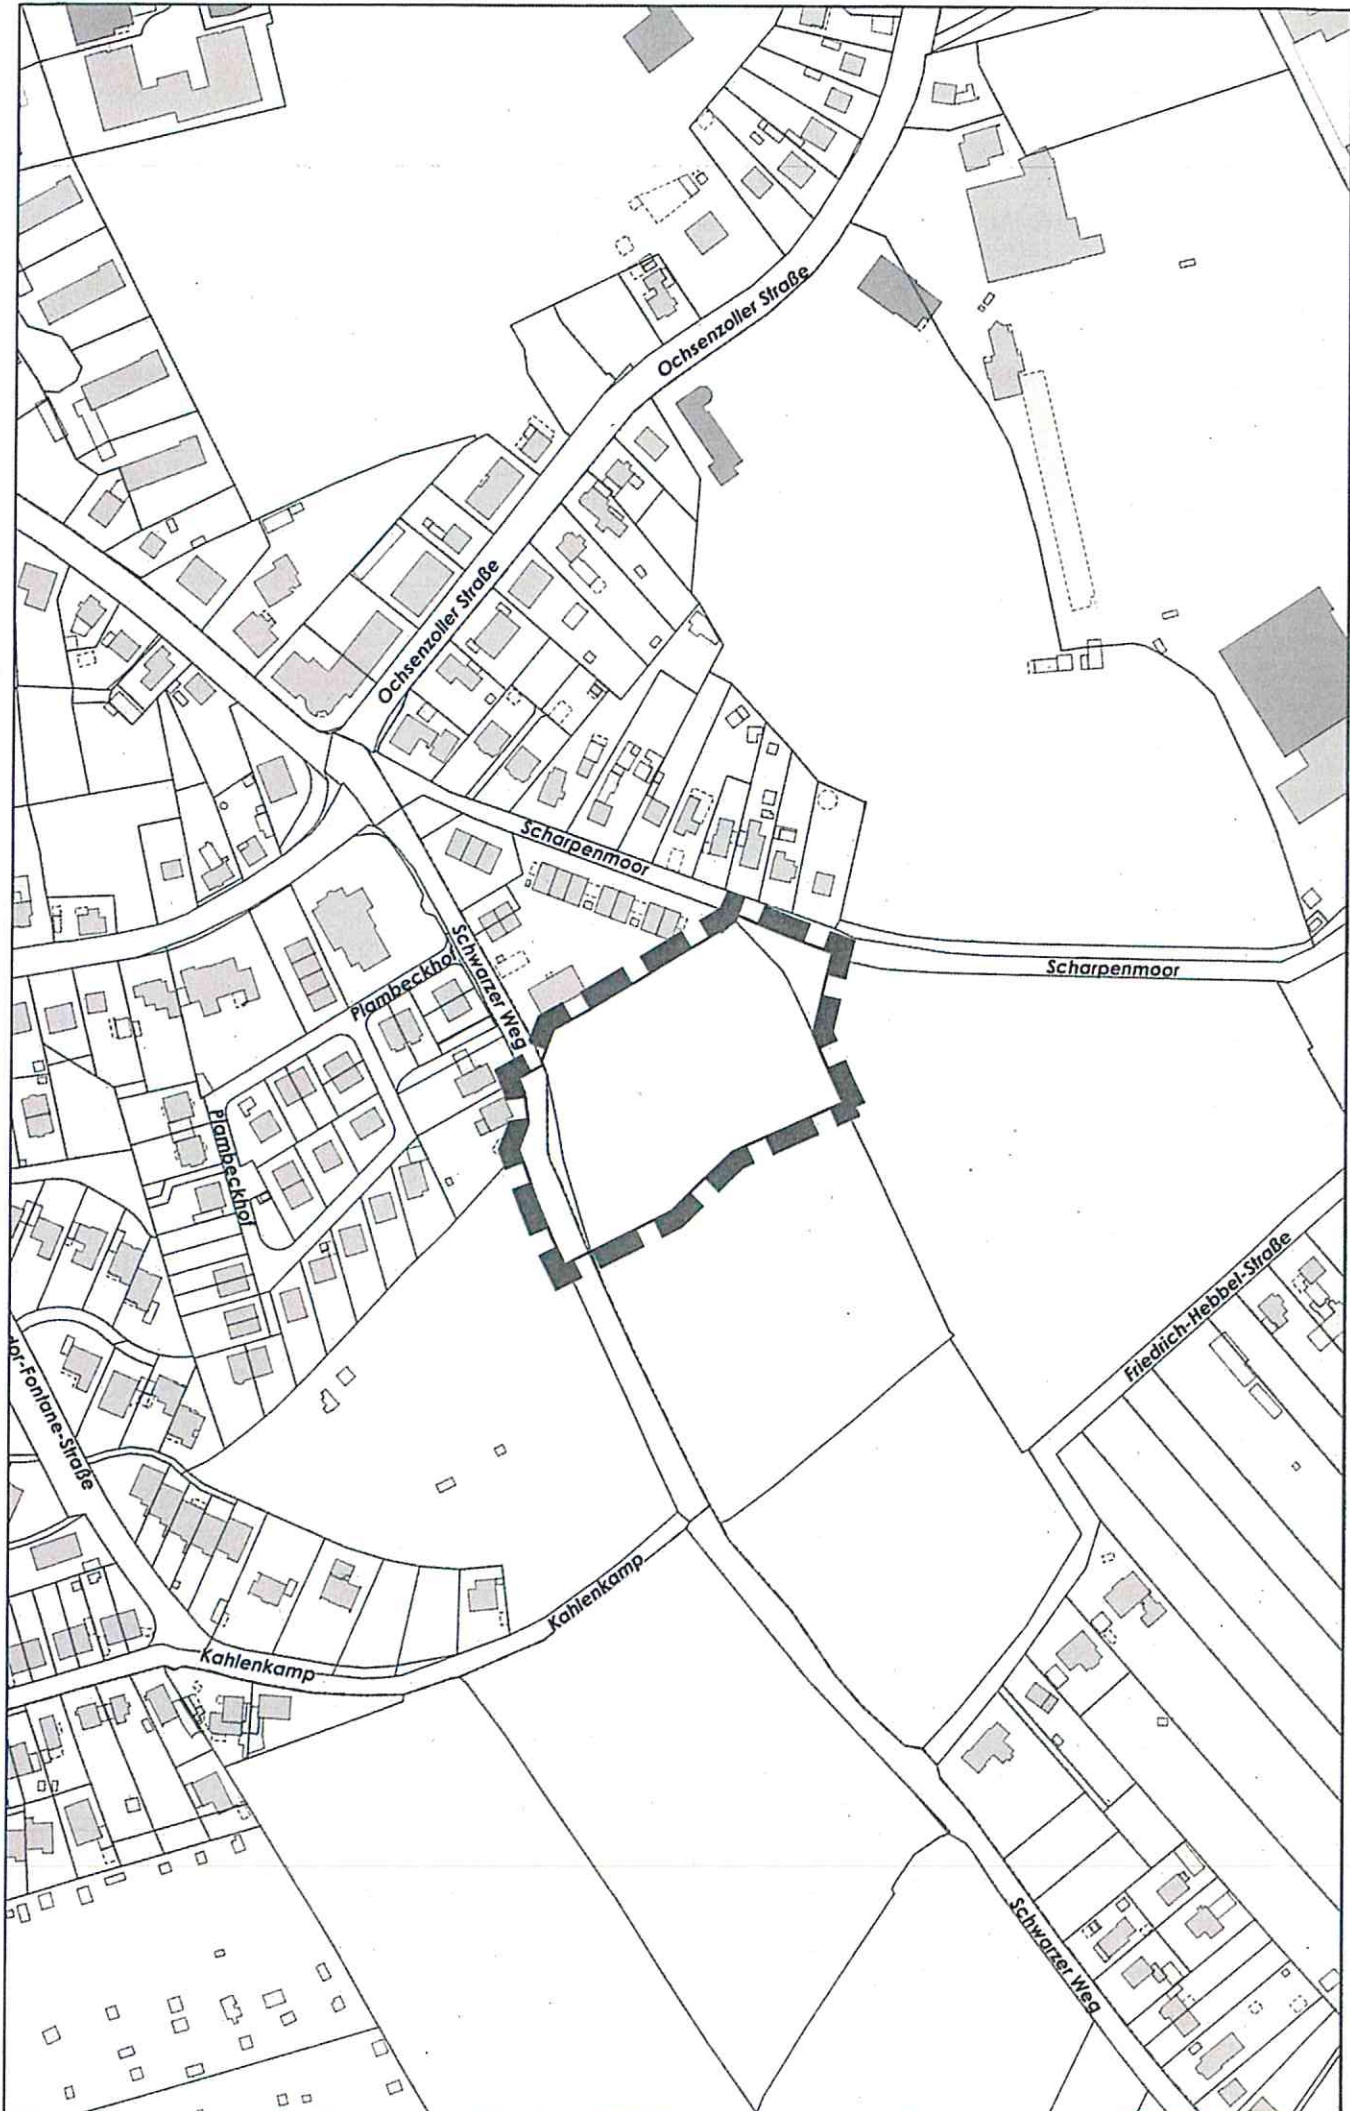

© Stadt Norderstedt

