Anlage 1

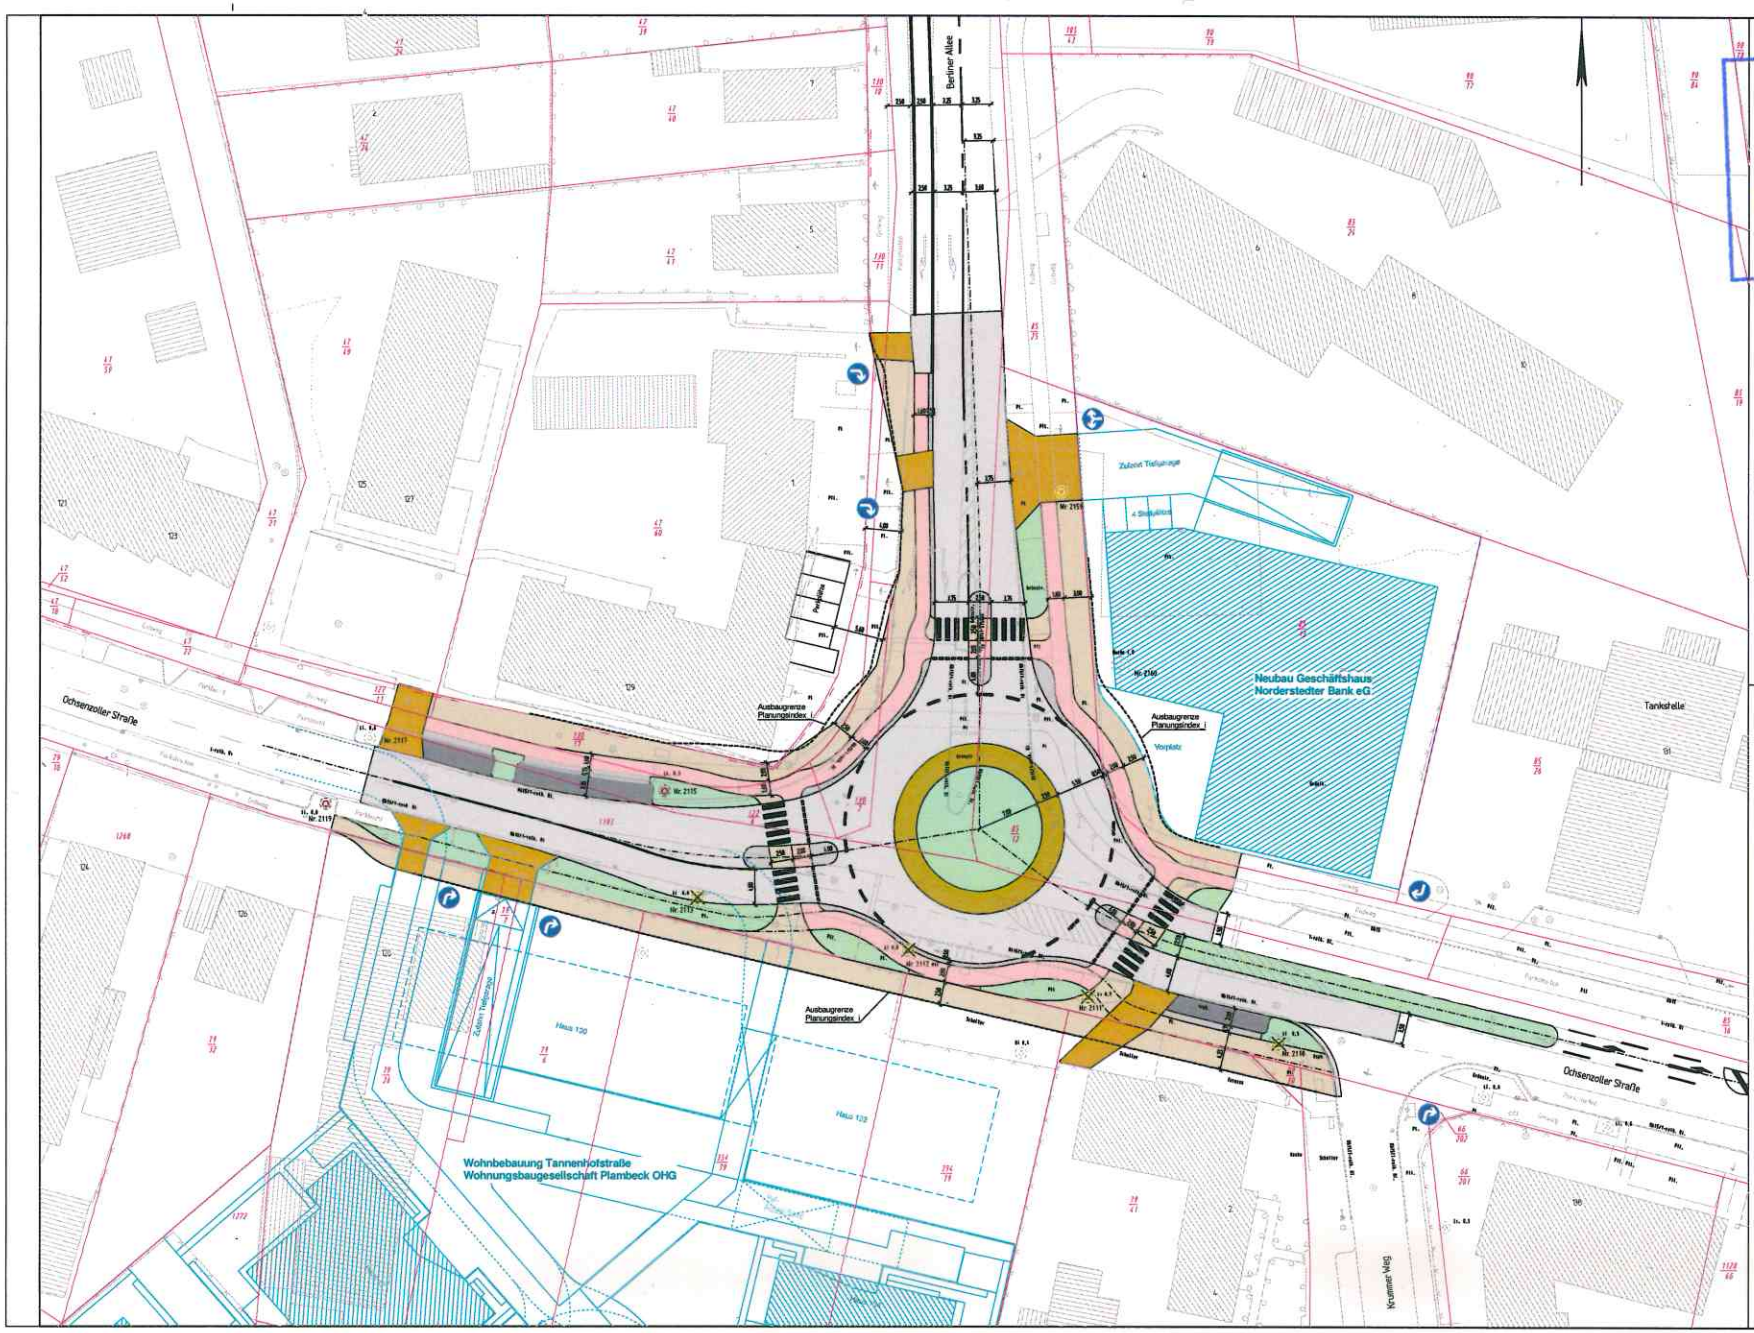

Stadt Norderstedt
Amt für Stadtentwicklung, Umwelt und Verkehr
Fachbereich Verkehrsflächen, Entwässerung + Liegenschaften
Rathausallee 50
22846 Norderstedt

Zeichenerklärung

Bestand / Planung

Nr.	Art der Änderung	Datum	Aufgestellt
4.			
3.			
2.			
1.			

Entwurfsbearbeitung:
LINDSCHULTE Ingenieurgesellschaft

	Datum	Zeichen
bearbeitet	29.07.2016	Albrecht
gezeichnet	29.07.2016	Albrecht
geprüft:		

AG: Stadt Norderstedt
Rathausallee 50
22846 Norderstedt
Tel. 040-53595-0

Unterlage 05
Blatt Nr. 01
Reg. Nr.

Projekt: Neubau eines Kreisverkehrs (KV) Ochsenzoller Straße / Berliner Allee Vorplanung

	Datum	Zeichen
bearbeitet		
gezeichnet		
nach-/geprüft		

Lageplan
Maßstab 1:250