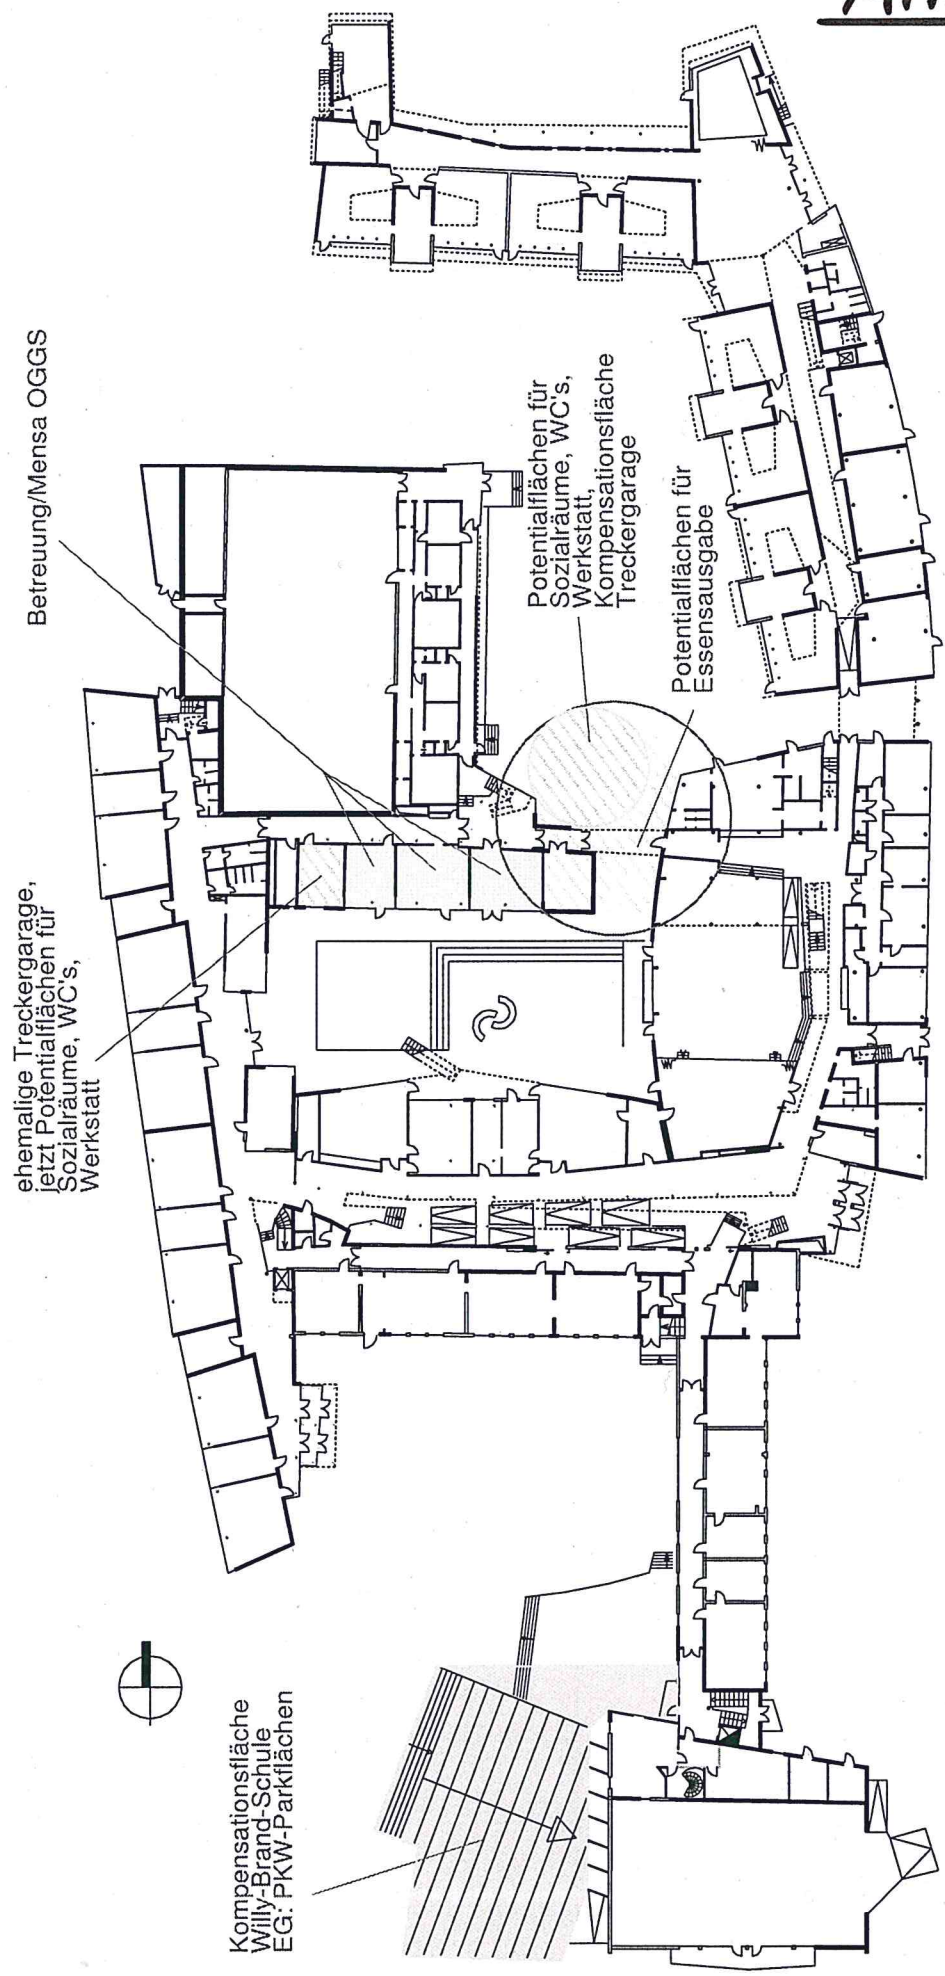

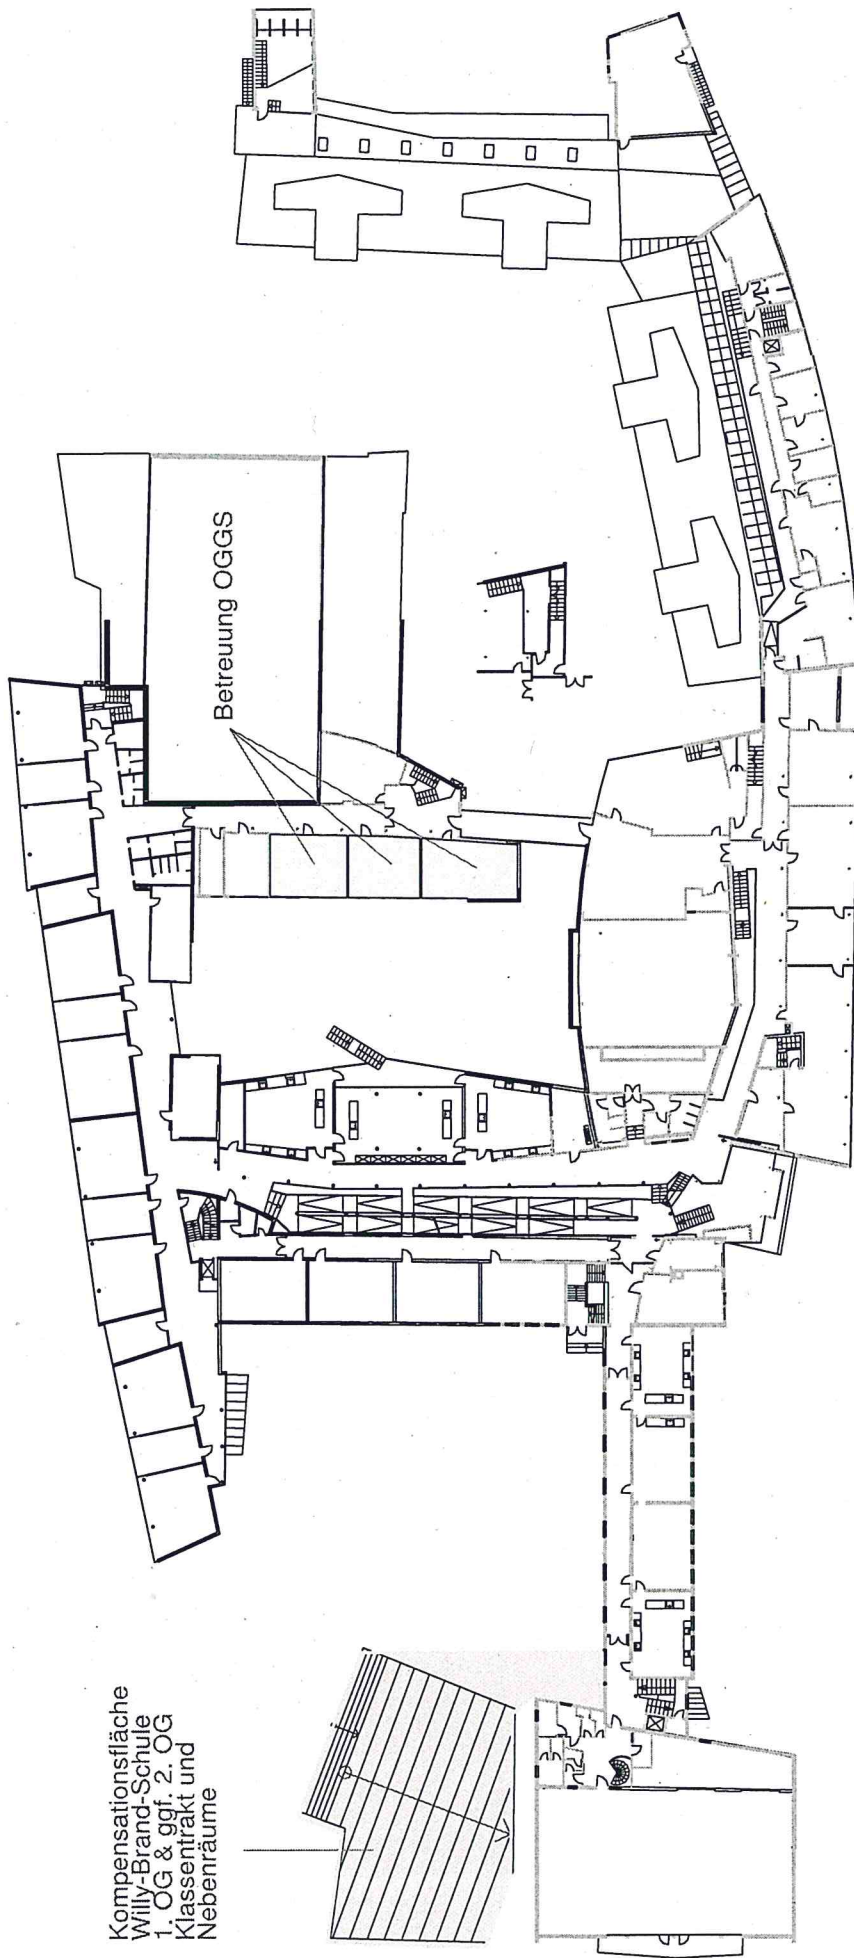


Anlage 5



 Stadt Norderstedt Der Oberbürgermeister		Amt 68 Amt für Gebäudewirtschaft Fachbereich 681 Gebäude u. Außenanlagen	
Projekt: 056_OGGs Lüjemoor und 100_Willy-Brand-Schule Raumprogramm Übersicht 2015/2016 und 1 2016/2017 Norderstedt Gemücker Gärstede Flurstück 94/7 und 94/12		Darstellung: Erdgeschoss	
Blatt-Nr.:	1	Maßstab:	Kofin
Geschicht:	126er	Name:	
Geprüft:	01.06.2017	Datum:	



Kompensationsfläche
 Willy-Brandt-Schule
 1. OG & ggf. 2. OG
 Klassentrakt und
 Nebenräume

Betreuung OGGS



Stadt Norderstedt
 Der Oberbürgermeister

Amt 68 Amt für Gebäudewirtschaft
 Fachbereich 681 Gebäude u. Außenanlagen

Projekt		Darstellung	
068_OGGS Lüdigmoor und 100_Willy-Brandt-Schule Raumprogramm Übersicht		1. Obergeschoss	
Lüdigmoor 7 und 11 Gemeinschaftsgebäude Flurstück 947 und 94/12			
Blatt-Nr.: 2	Nachtrab: Kein	Name: Tobler	Gezeichnet: Gepf01
Norderstedt, 01.06.2017		Datum: 01.06.2017	