


Anlage 4: zur Vorlage Nr. B 17/0297
Sitzung des Ausschusses für Stadtentwicklung und Verkehr am 20.07.2017

Betreff: Parkpflege- und Entwicklungskonzept Ossenmoorpark

Hier: Detailausschnitt Wegequerung Kernbereich Stadtwäldchen

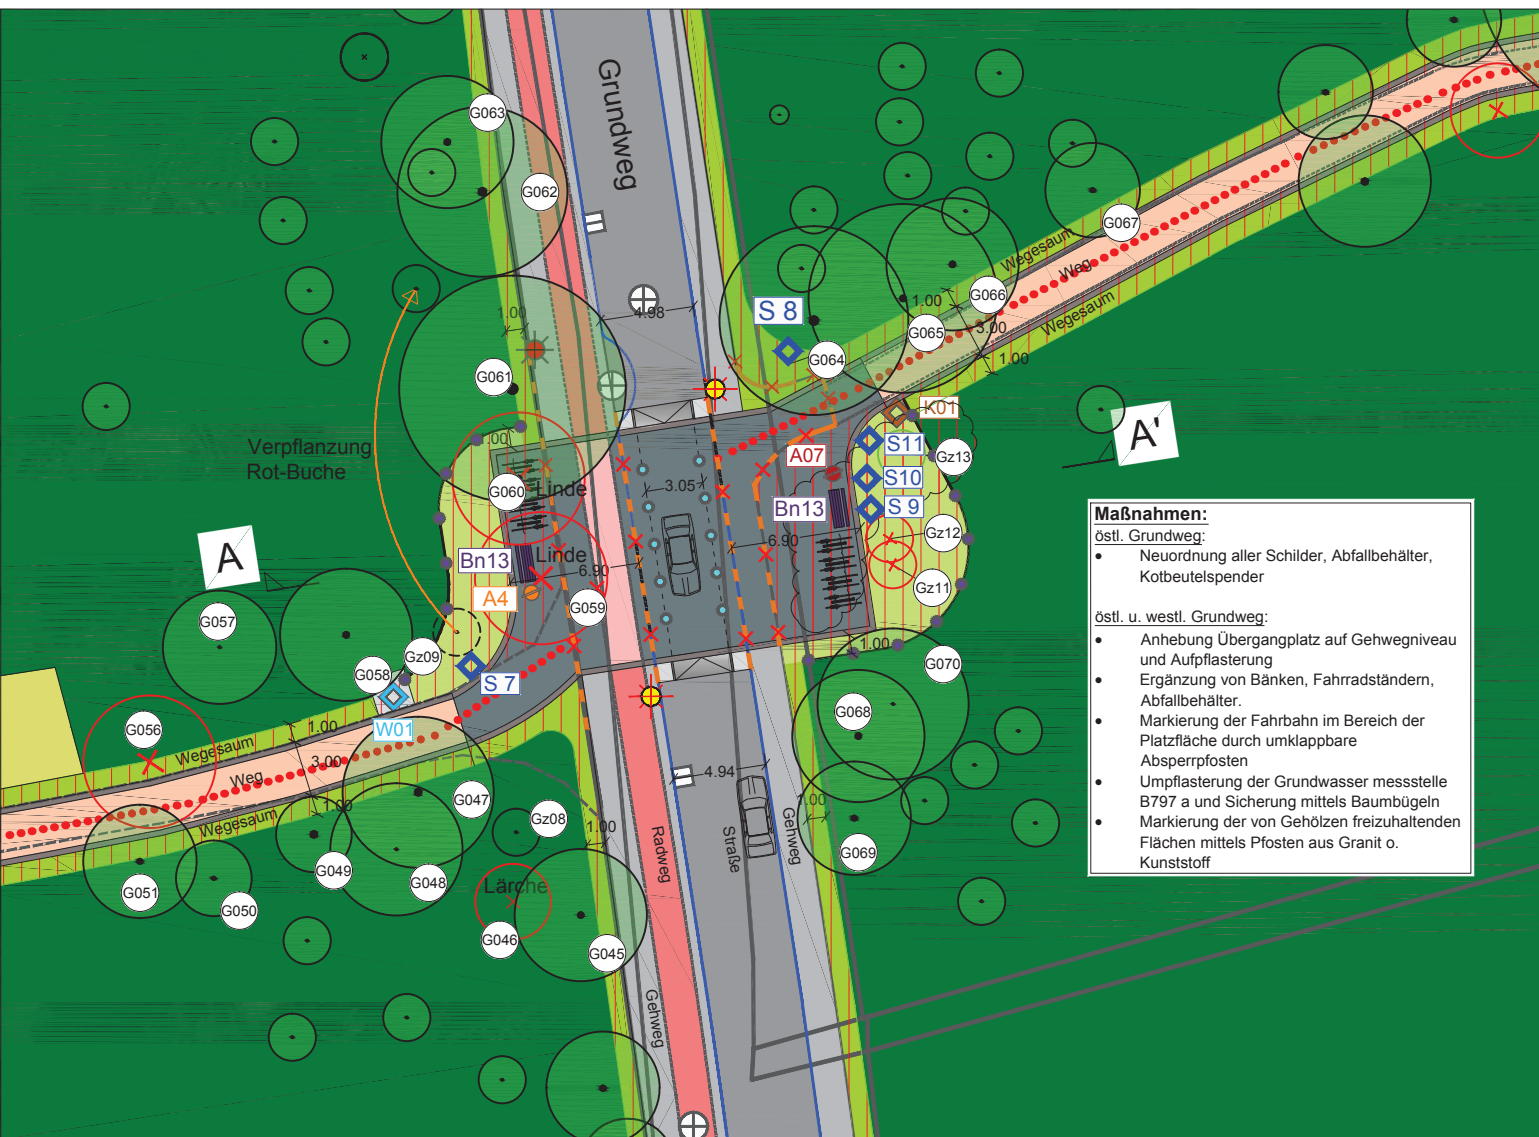

Maßnahmen:
 östl. Grundweg:
 • Neuordnung aller Schilder, Abfallbehälter, Kotbeutelspender
 östl. u. westl. Grundweg:
 • Anhebung Übergangplatz auf Gehwegniveau und Aufpflasterung
 • Ergänzung von Bänken, Fahrradständern, Abfallbehälter.
 • Markierung der Fahrbahn im Bereich der Platzfläche durch umklappbare Absperrpfosten
 • Umpflasterung der Grundwasser messstelle B797 a und Sicherung mittels Baumbügel
 • Markierung der von Gehölzen freizuhaltenden Flächen mittels Pfosten aus Granit o. Kunststoff

Bestand: Planung:

Vegetation:


- Baum
- Baum zusätzlich aufgenommen
- Fällung Einzelgehölz (Baum, Großstrauch, Strauch)
- Gehölzfläche
- Strauchfläche
- zu rodende Gehölz- und Strauchfläche
- Landschaftsrasen (1-2 x jährl. Mahd)
- Rasen, gemäht (15 x jährl. Mahd)
- Wegesaum (8 x jährl. Mahd)
- Rasen, schattenverträglich (8 x jährl. Mahd)

Wegesystem:

- Asphaltfläche
- Gehweg
- Radweg
- befestigte Fläche
- Radweg (Markierung z.B. mittels einzelner Pflastersteine, Markierungspkt. oder Markierungsnägeln)
- Wegeführung gem. Vermessgrundlage
- Aufhebung Straßenbord u. Absenker
- Rampe zur Anhebung Platzfläche auf Gehwegniveau
- gepflasterte Platzfläche
- Wegefläche mit Einfassung Br. 3 m (Hauptweg)
- Rundweg im Tarpenbek-Niederung

Ausstattung/ Möblierung:

- Grundwassermessstelle
- Schild
- Abfalleimer
- Bank
- Mastleuchte
- Flächenmarkierung / Abgrenzung z.B. in Form kniehoher Holzpoller
- Streckenpoller, alle 50 m
- Fahrradständer
- umklappbare Absperrpfosten

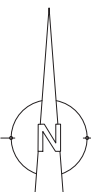

vord. Eingangssituation östl. Grundweg



Beton- Sitzbänke (Fa. Rinn)



Nordensteder Bank (s. Kernbereich Spielort)



Baumbügel (Schutz Grundwassermessstelle)



Mastleuchte (s. Kernbereich Spielort)



Fahrradbügel



Holzpoller



Absperrpfosten, umklappbar



• Luftbild: Stadt Nordenstedt
 • Topografische Karte: Stadt Nordenstedt, Stand 20.11.2014
 • B-Plan Mülkenstraße: Stadt Nordenstedt, Stand 07.05.2014

INDEX	DATUM	ÄNDERUNG / ERGÄNZUNG

BALUVORHABEN:
Pflege und Entwicklungskonzept - Ossenmoorpark -

BAUHERR:
Stadt Nordenstedt

PLANBEZEICHNUNG:
Detailausschnitt Wegeverknüpfung Kernbereich Stadtwäldchen M 1:200

BEARBEITET: Bo, Sc DATUM: 04.07.2017
 GEZEICHNET: Sc PROJEKT-NR.: 1091
 GEPRÜFT: PLAN-NR.: 2.2.01

PLANVERFASSER:
Freiraumplanung Becker Nelson
 Landschaftsarchitekten
 Ochsenszeller Str. 142a 22848 Nordenstedt
 Tel. 040/593537-0 Fax 040/593537-10
 Email: Info@Becker-Nelson.de Net: www.Becker-Nelson.de

Verabzug

