

Anlage 4: zur Vorlage Nr.: B 17/0379 des StuV am 21.09.2017 und
Stadtvertretung am 10.10.2017

Betreff: Bebauungsplan Nr. 315 Norderstedt "nördlich Ochsenzoller Straße,
östlich Berliner Allee"

Hier: Verkleinerung der Planzeichnung des B-Planes Nr. 315,
Stand : 01.06.2017

B 180

10

8

8/2
2/5

Gemarkung Garstedt

Flur 15

B 104

$\frac{47}{60}$

129


125 127

$\frac{47}{49}$

13

1350

1351

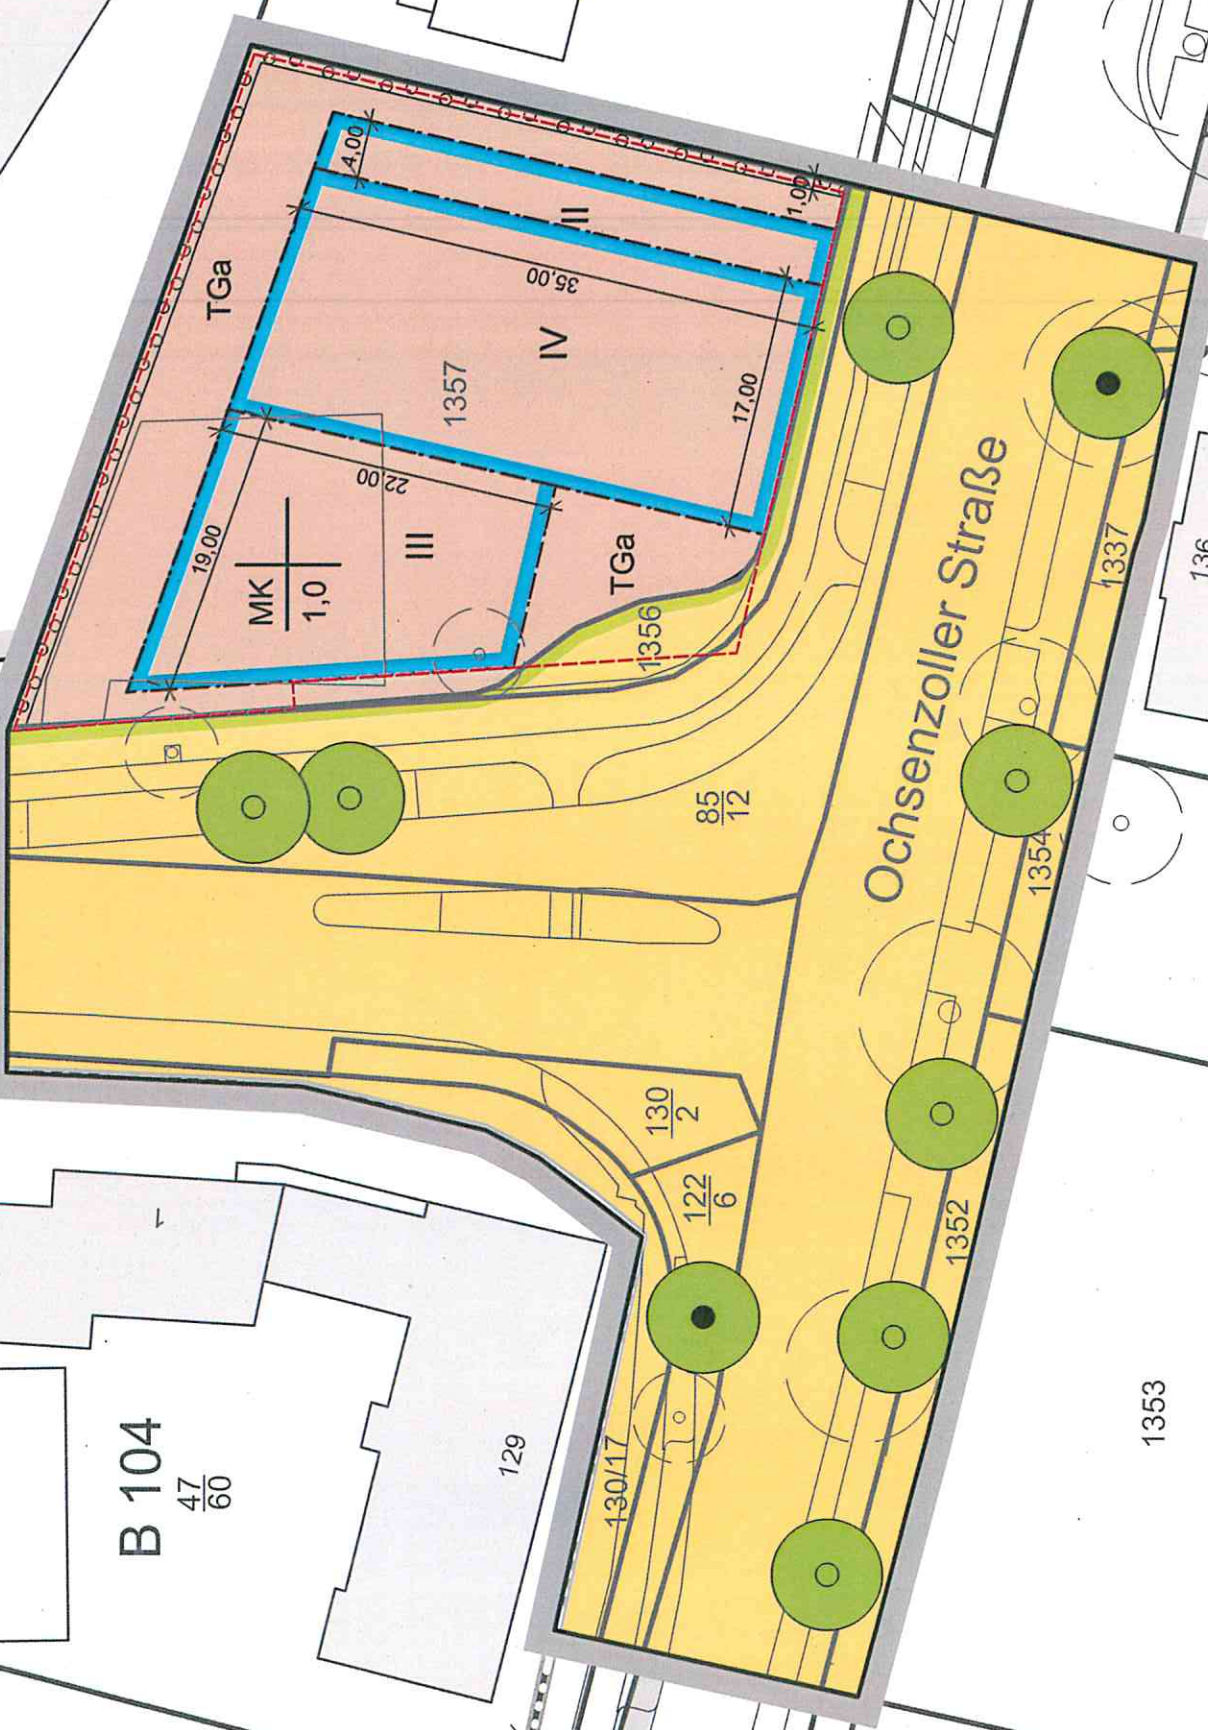

Ochsenzoller Straße

1353

136

1358

79
30

66
202

8
1