


Anlage zur Niederschrift vom
05.10.2017 zu TOP 6

Bebauungsplan Nr. 317

„Glashütter Damm Ost“, Gebiet: Nördlich Glashütter Damm, westlich Grüner Weg, Teilstück des Flurstückes 296, Flur 07, Gem. Glashütte

Beschluss frühzeitige Beteiligung der Öffentlichkeit
Ausschuss für Stadtentwicklung und Verkehr am 05.10.2017

Entwicklung in Glashütte | Flächennutzungsplandarstellung

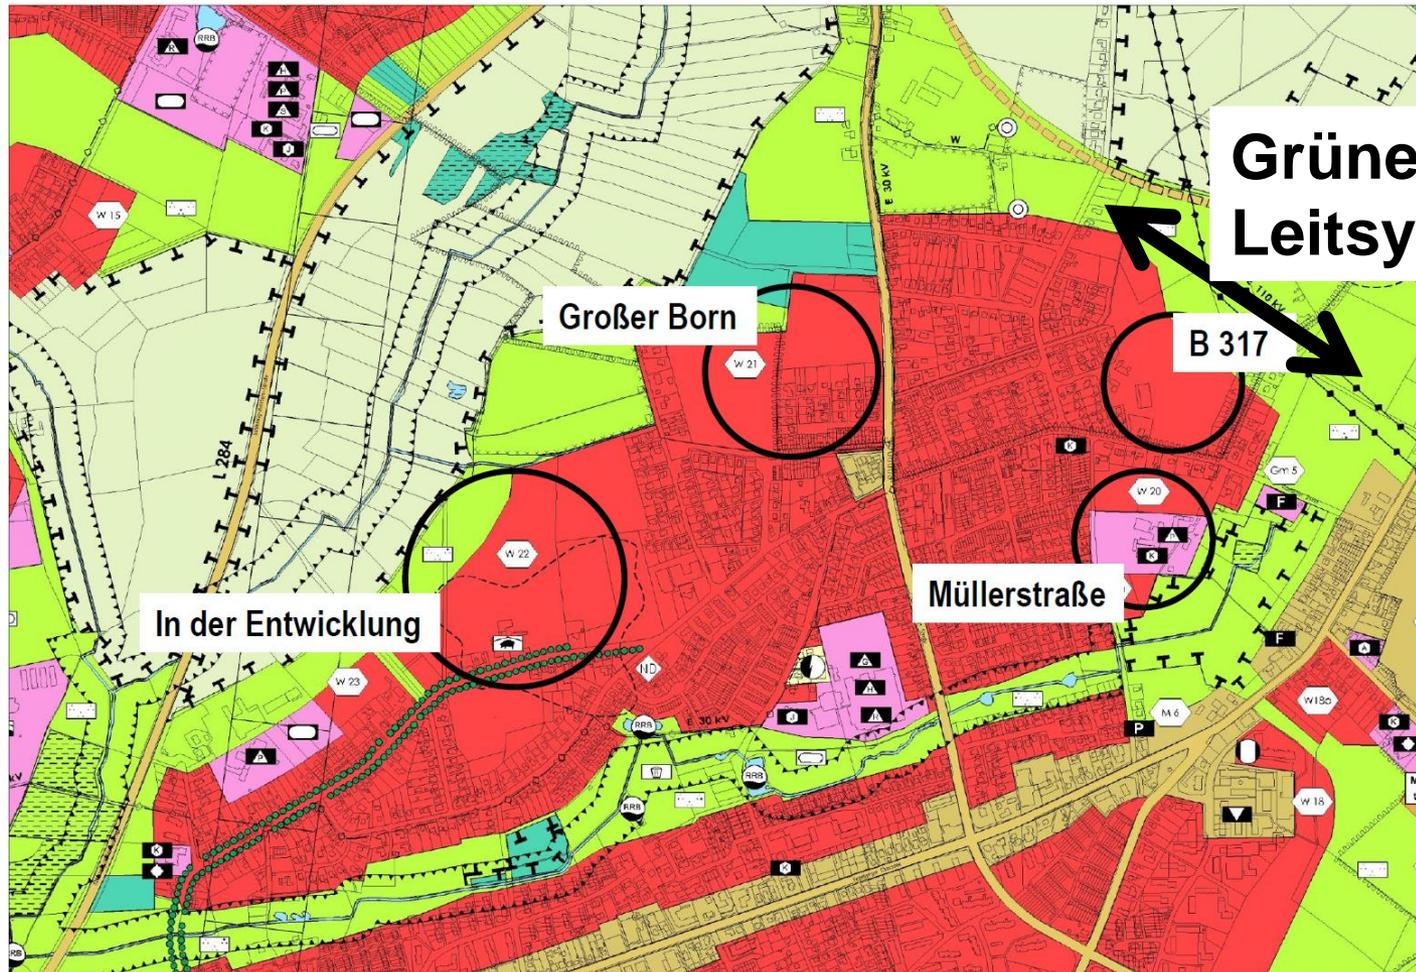

Funktionsplan gesamt





Stadt Norderstedt

Variante 2



Funktionsplan zum Bebauungsplan Nr. 317 Norderstedt
"Glashütten Damm Ost" - VARIANTE 2

14.09.2017
M 1:1.000



040 - 44 14 19
Graumannsweg 69
22087 Hamburg
www.archi-stadt.de

**ARCHITEKTUR
+ STADTPLANUNG**
entwickeln und gestalten

Variante 3



Funktionsplan zum Bebauungsplan Nr. 317 Norderstedt
"Glashütter Damm Ost" - VARIANTE 3

14.09.2017
M 1:1.000



040 - 44 14 19
Graumannsweg 69
22087 Hamburg
www.archi-stadt.de

**ARCHITEKTUR
+ STADTPLANUNG**
entwickeln und gestalten

Variante 4



Funktionsplan zum Bebauungsplan Nr. 317 Norderstedt
"Glashütter Damm Ost" - VARIANTE 4

14.09.2017
M 1:1.000



040 - 44 14 19
Graumannsweg 69
22087 Hamburg
www.archi-stadt.de

**ARCHITEKTUR
+ STADTPLANUNG**
entwickeln und gestalten