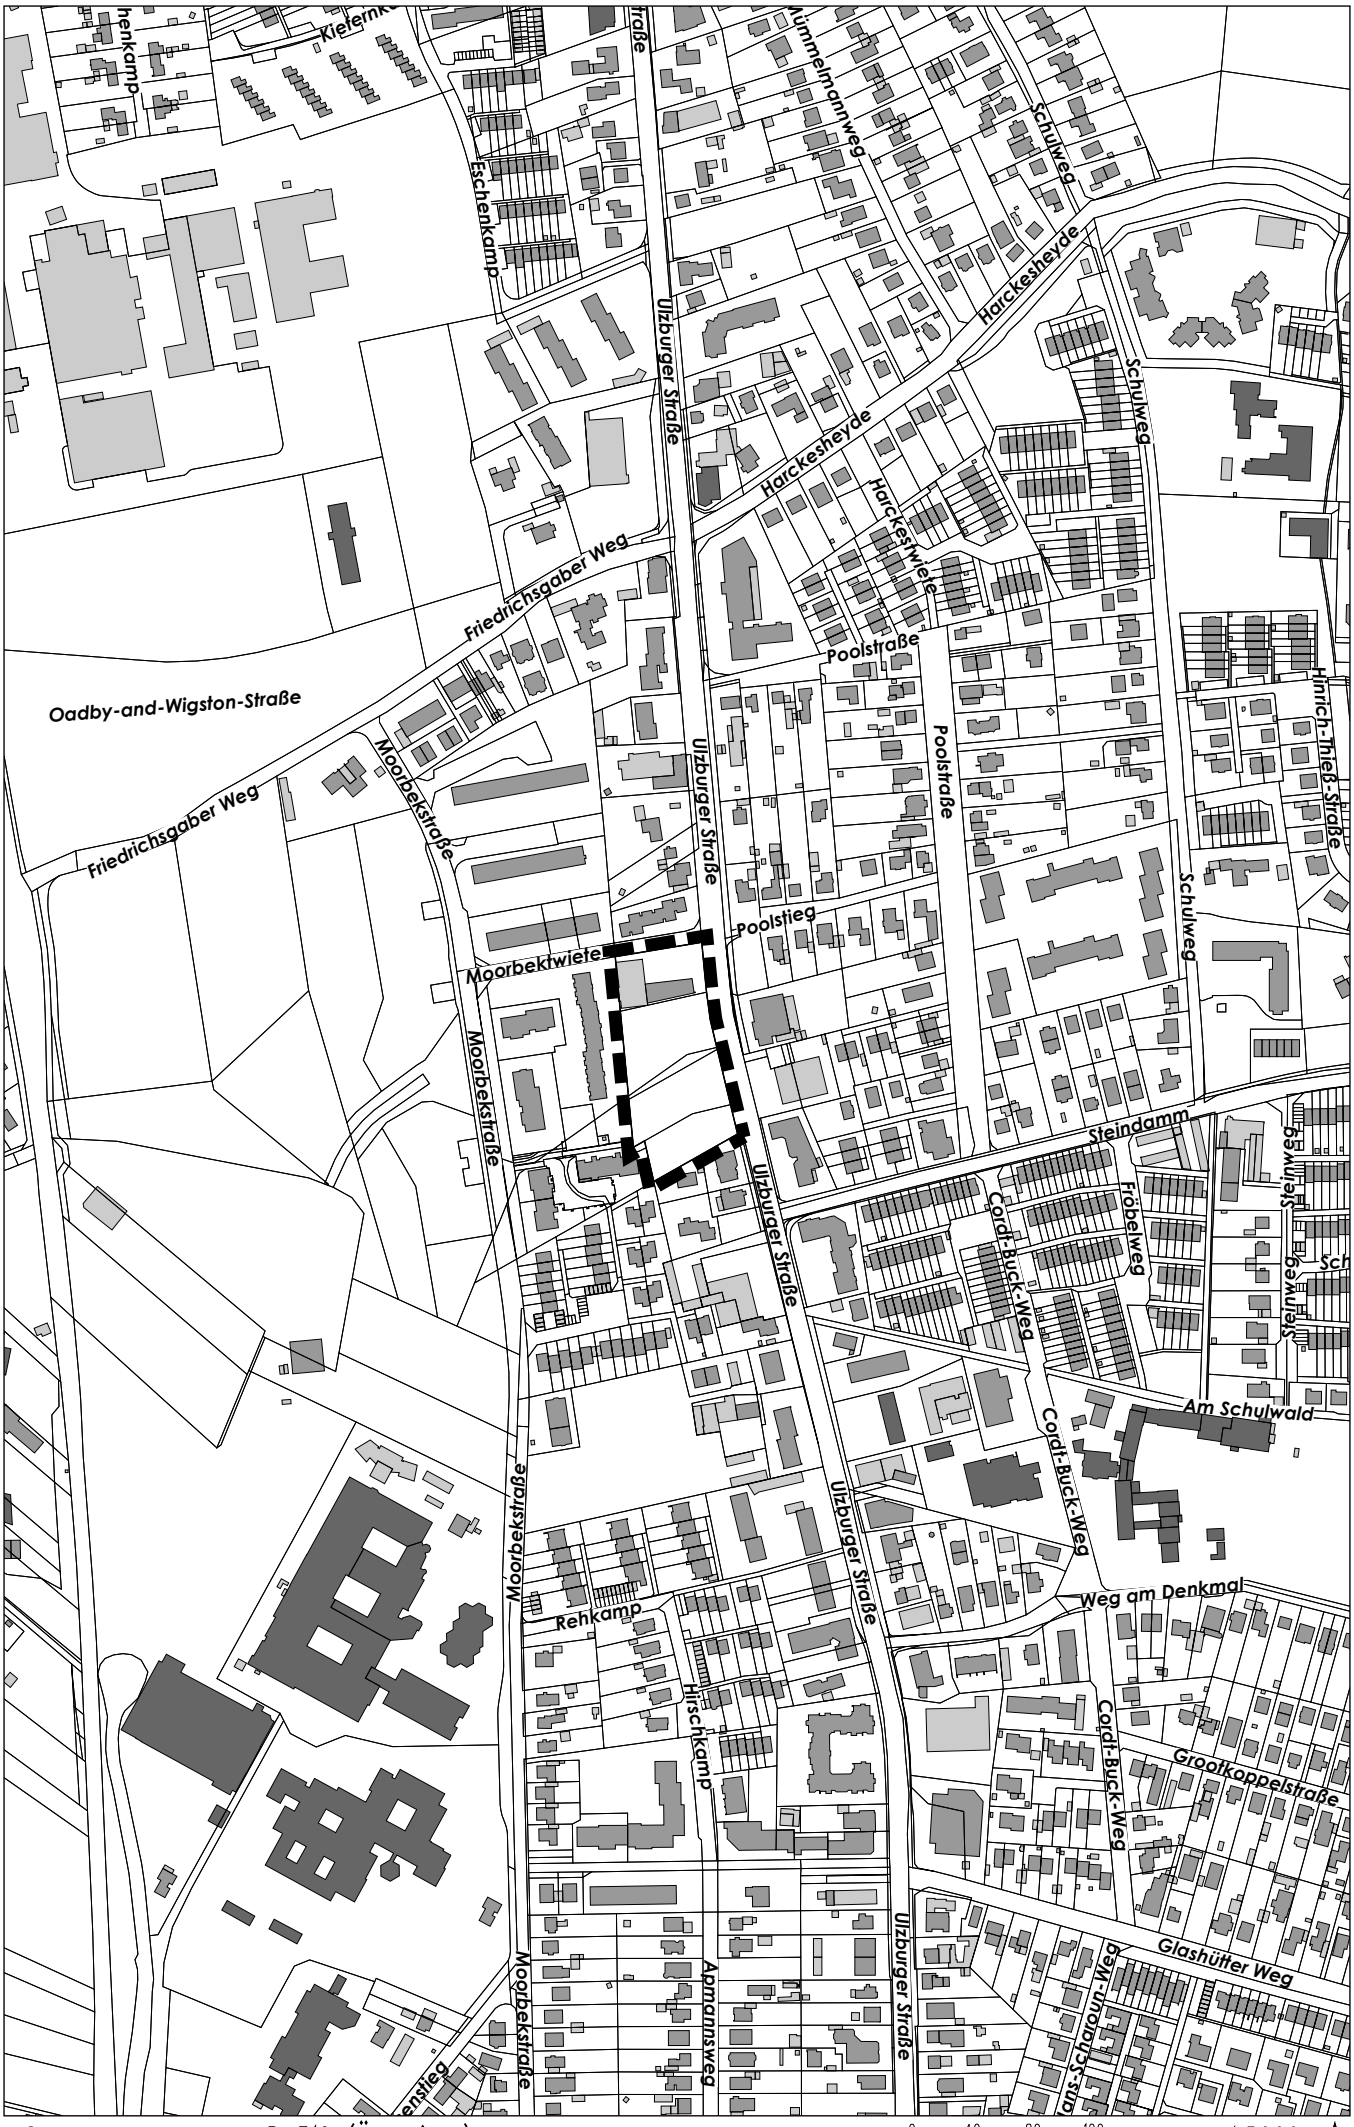

©Stadt Norderstedt B 319 (Übersicht)

0 40 80 120 m

1:5000