





Anlage 4


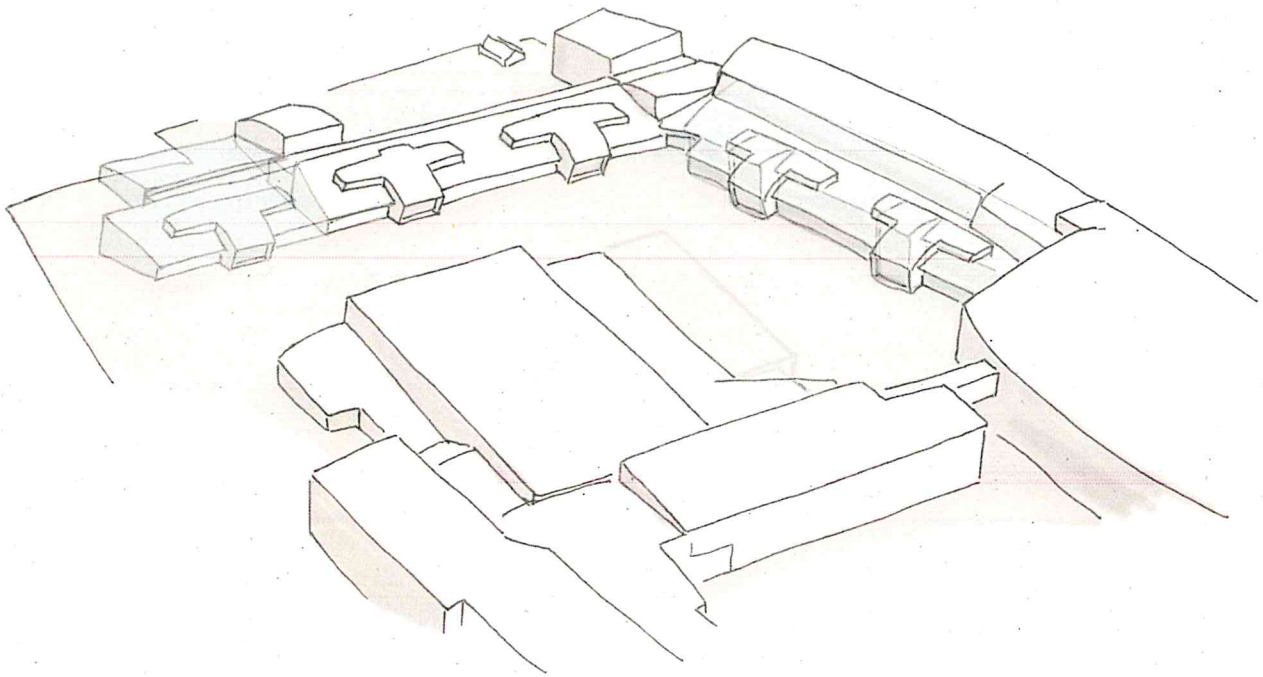



TRAPEZ
ARCHITEKTUR

**ERWEITERUNG
GRUNDSCHULE
LÜTJENMOOR**
MACHBARKEITSSTUDIE

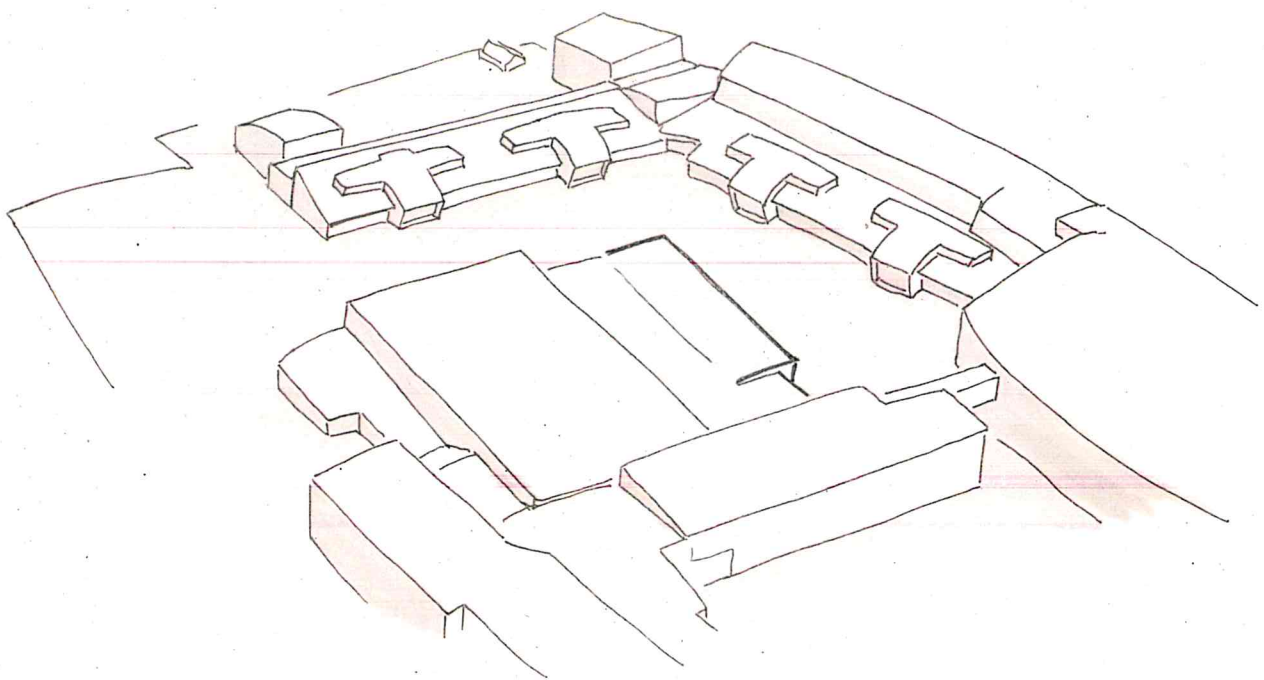

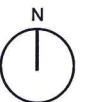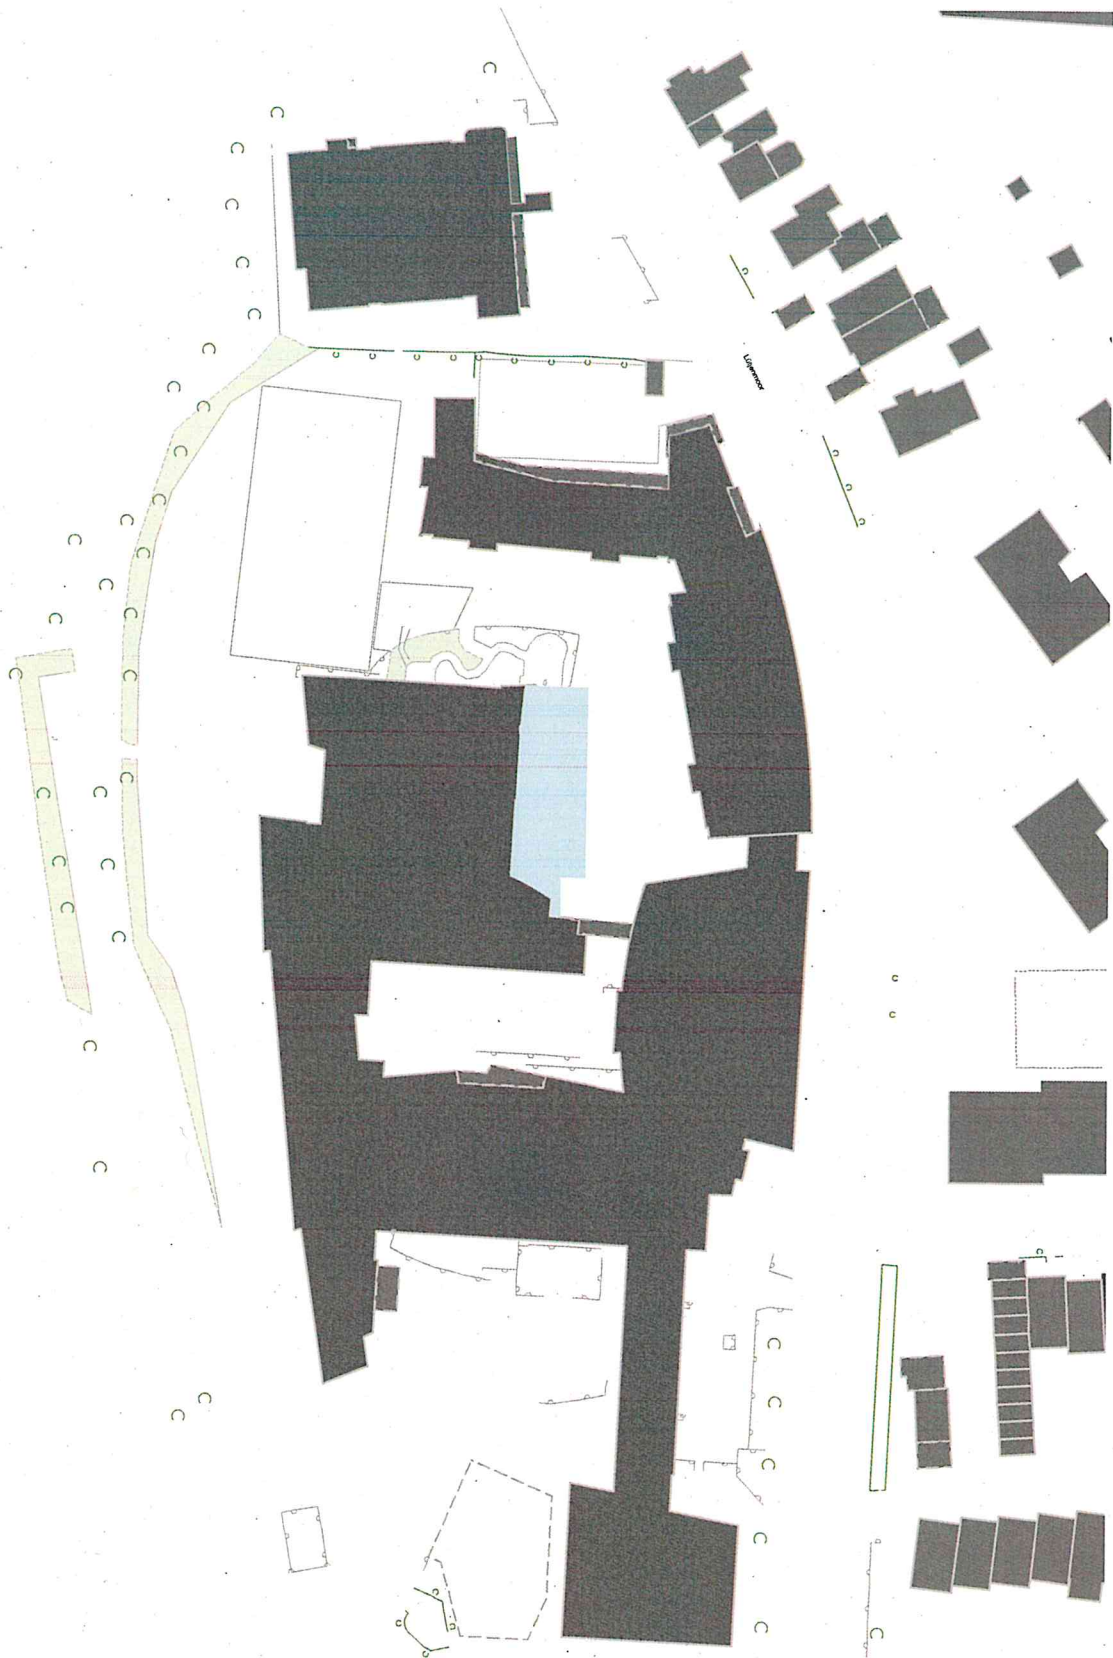

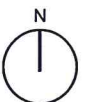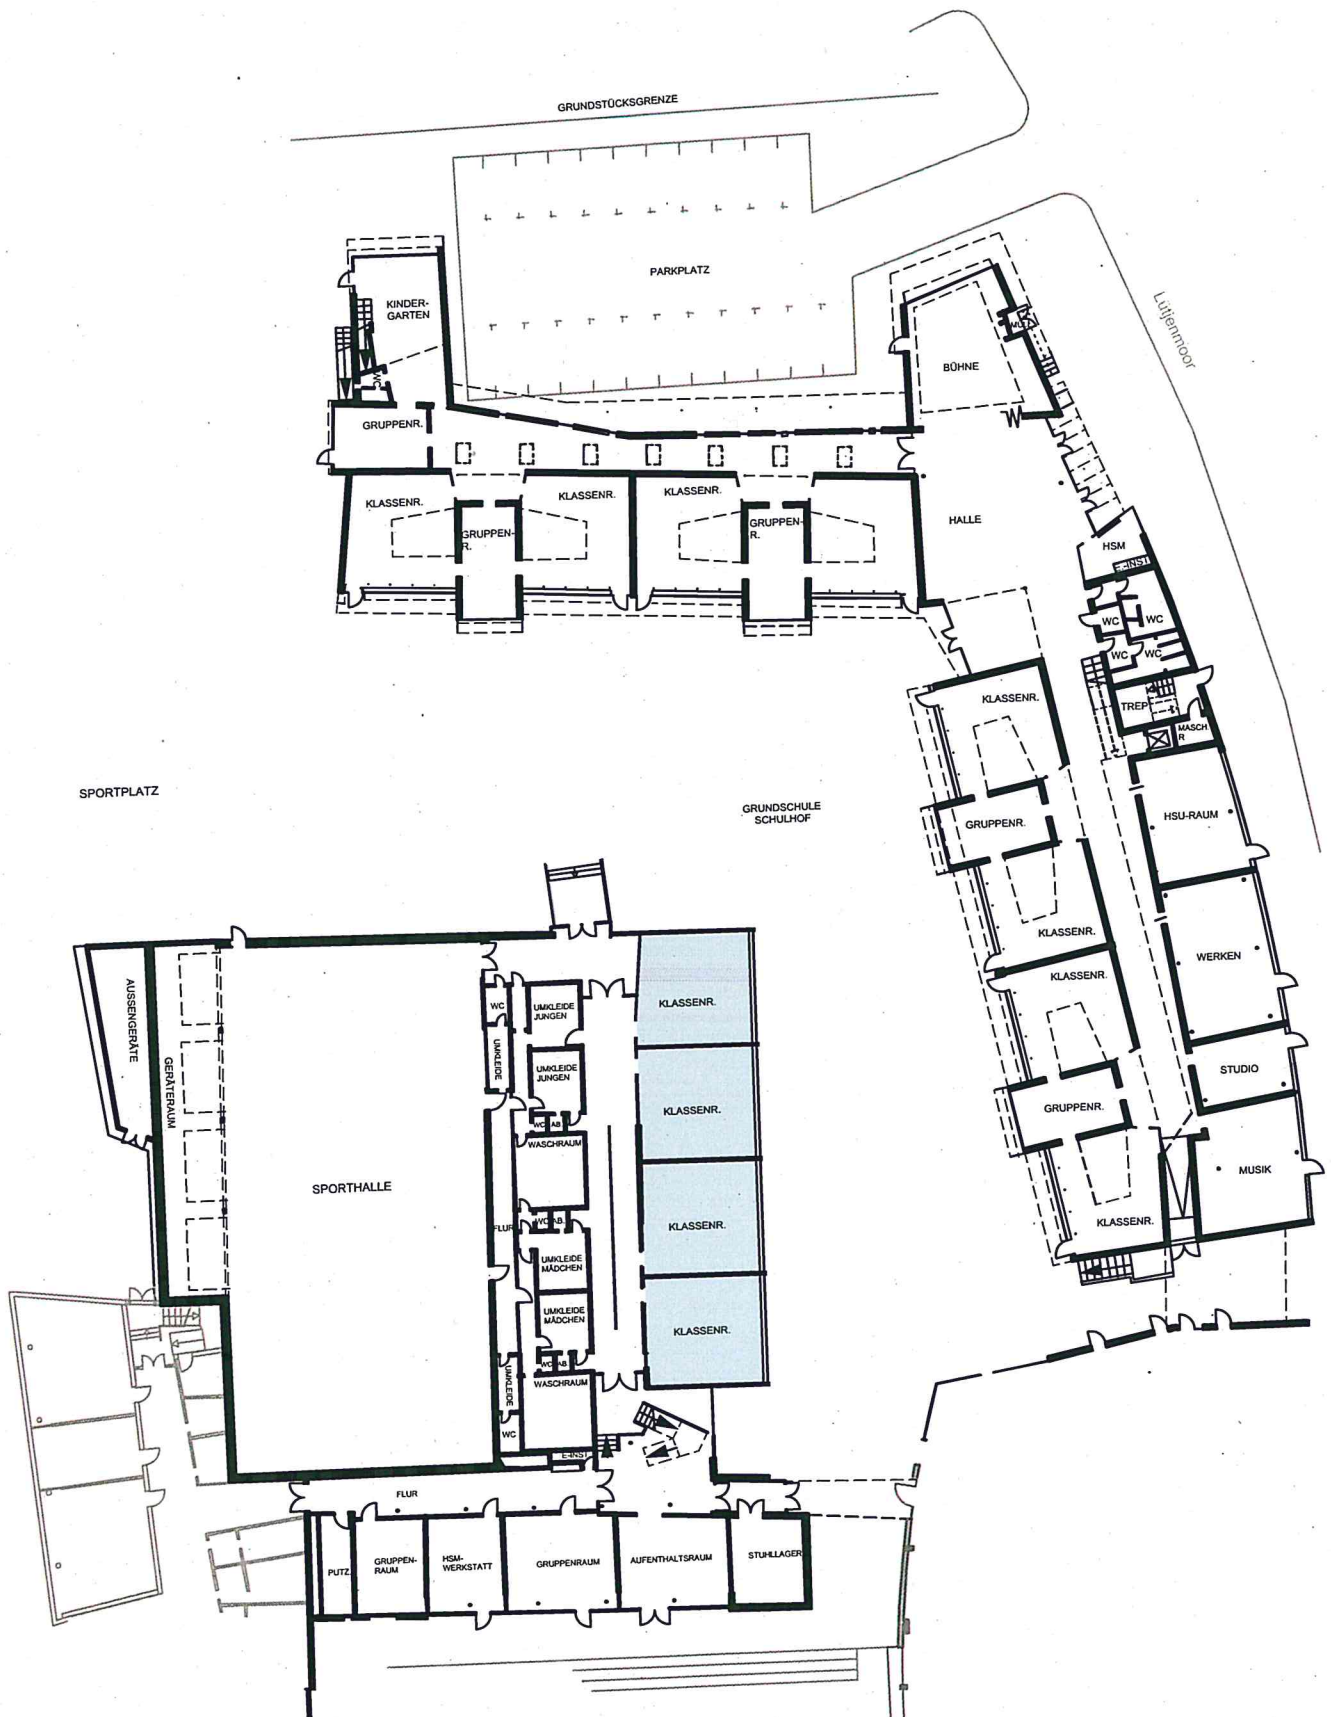



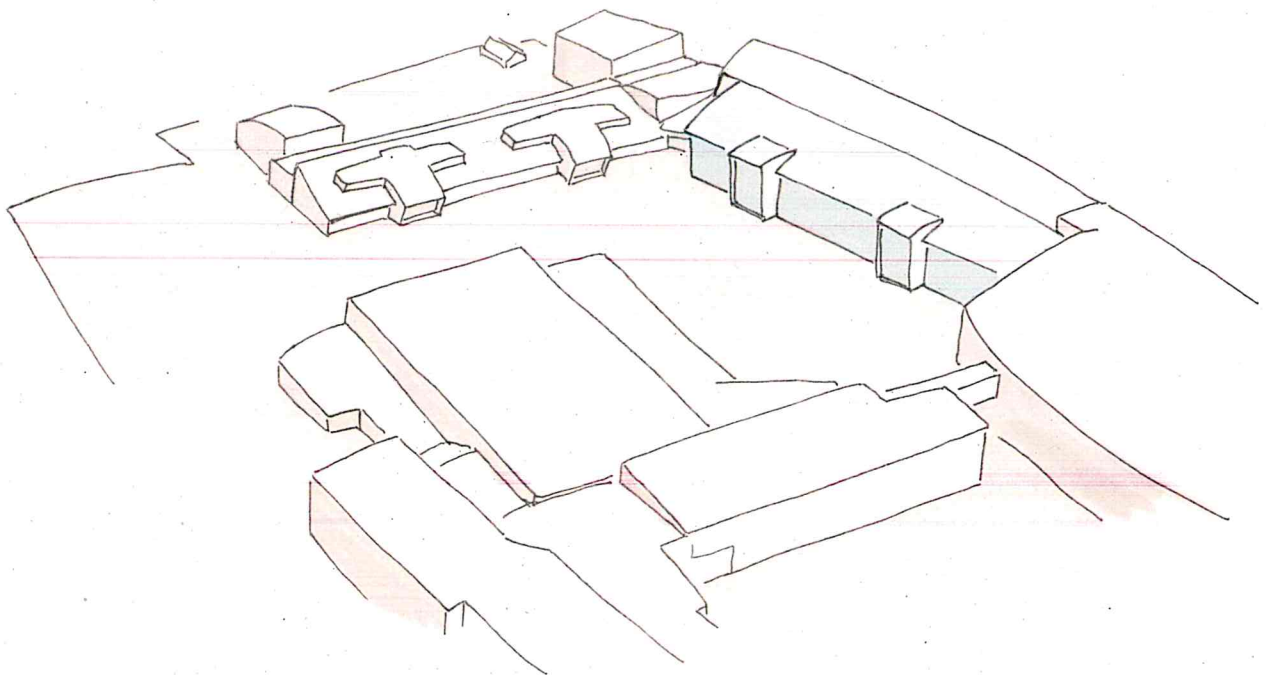






TRAPEZ
ARCHITEKTUR


VARIANTE 2
LAGEPLAN M1:1000

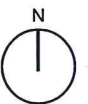

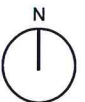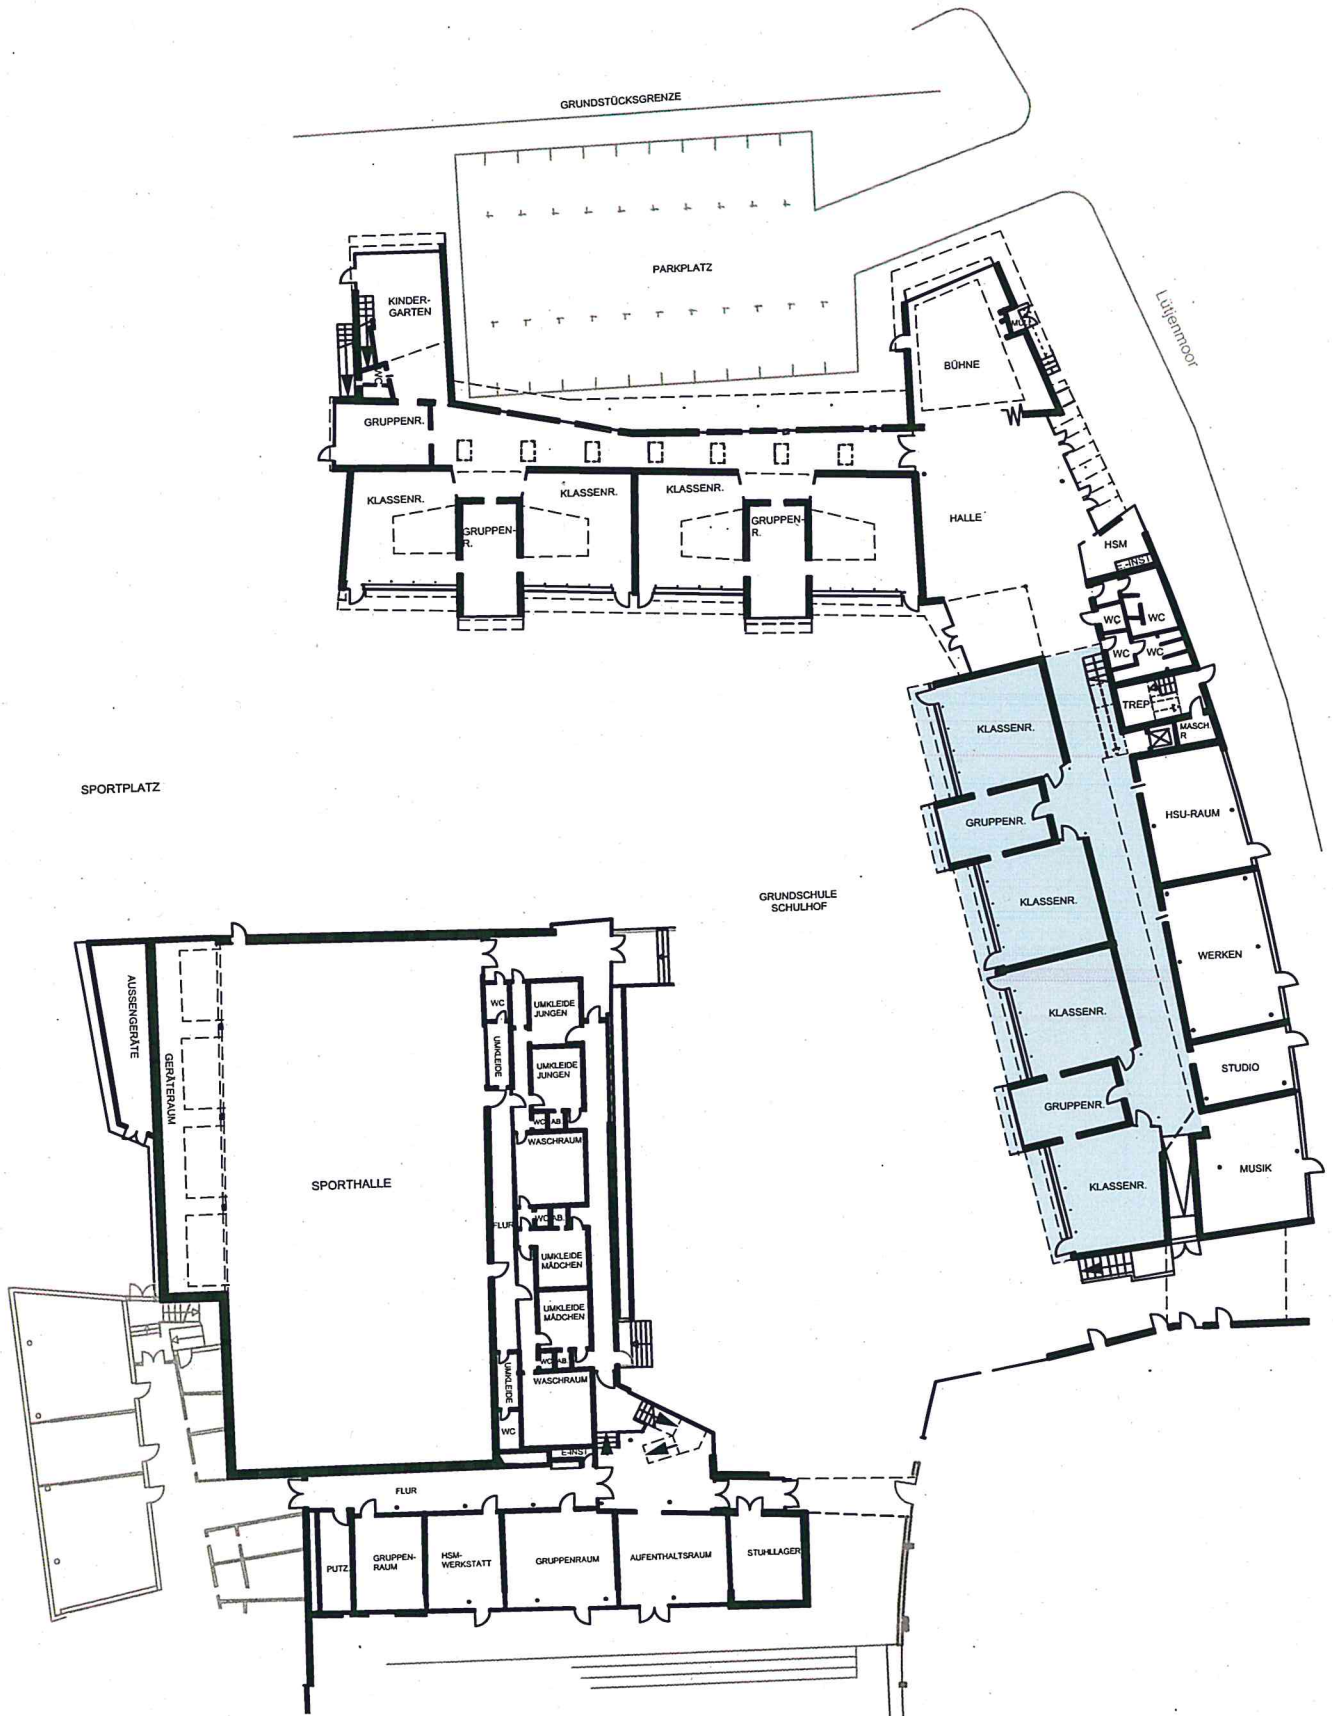

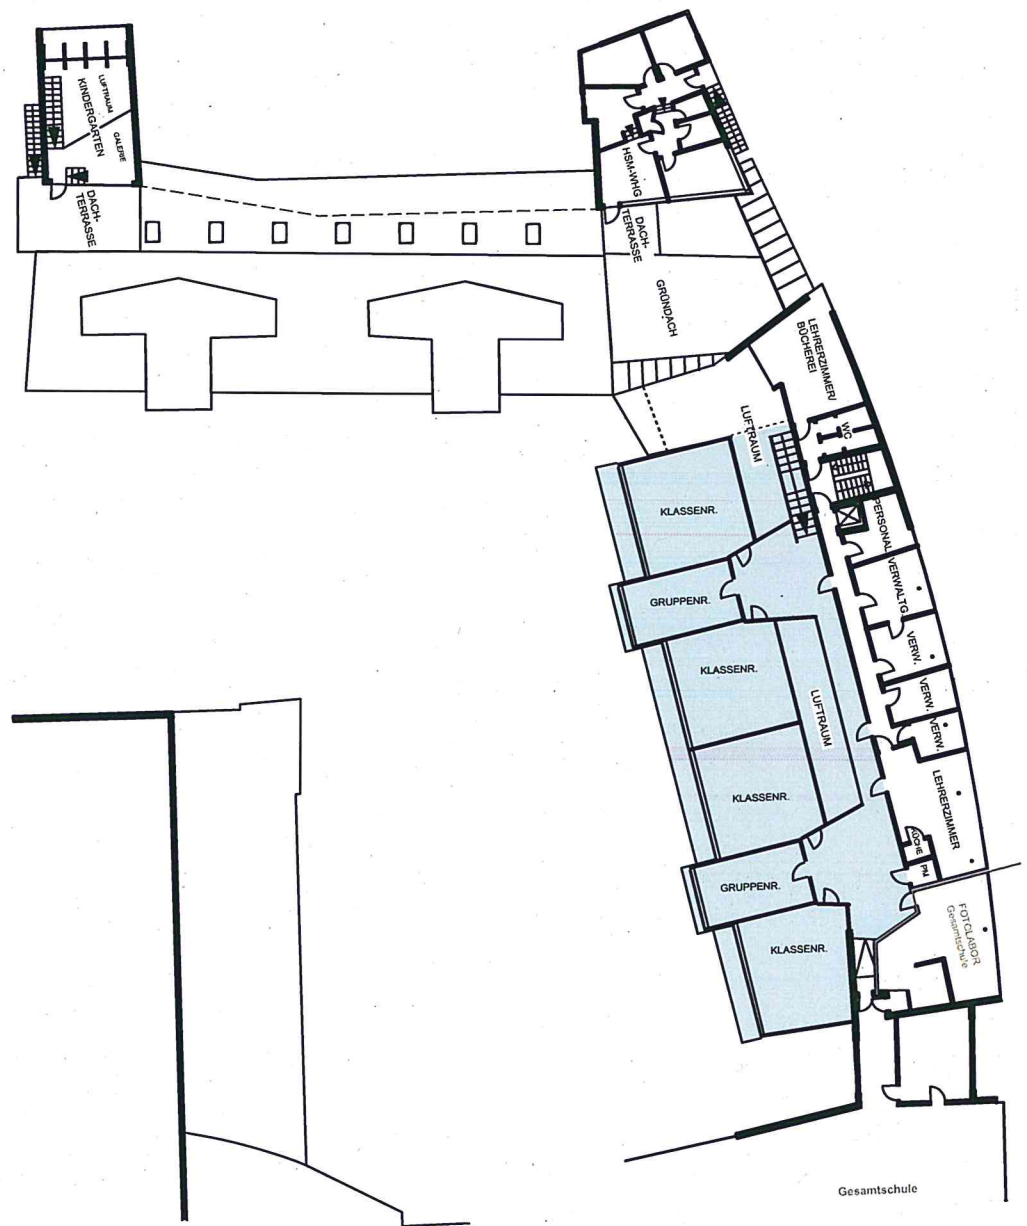



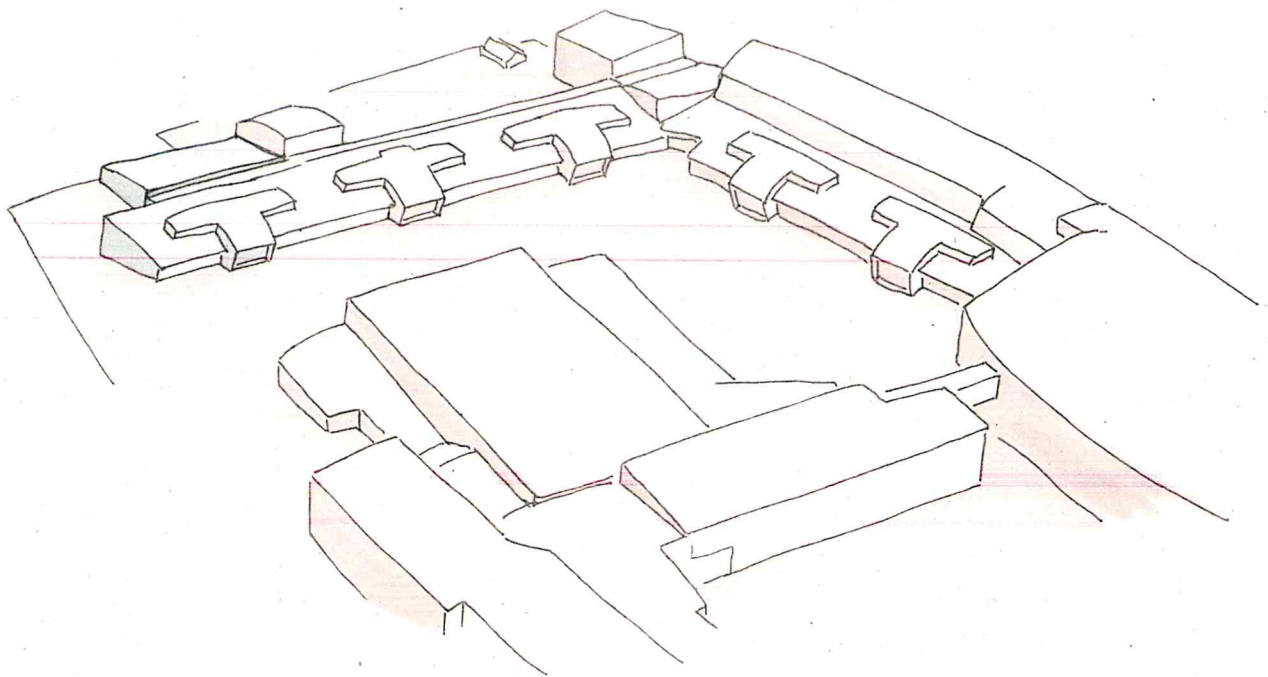


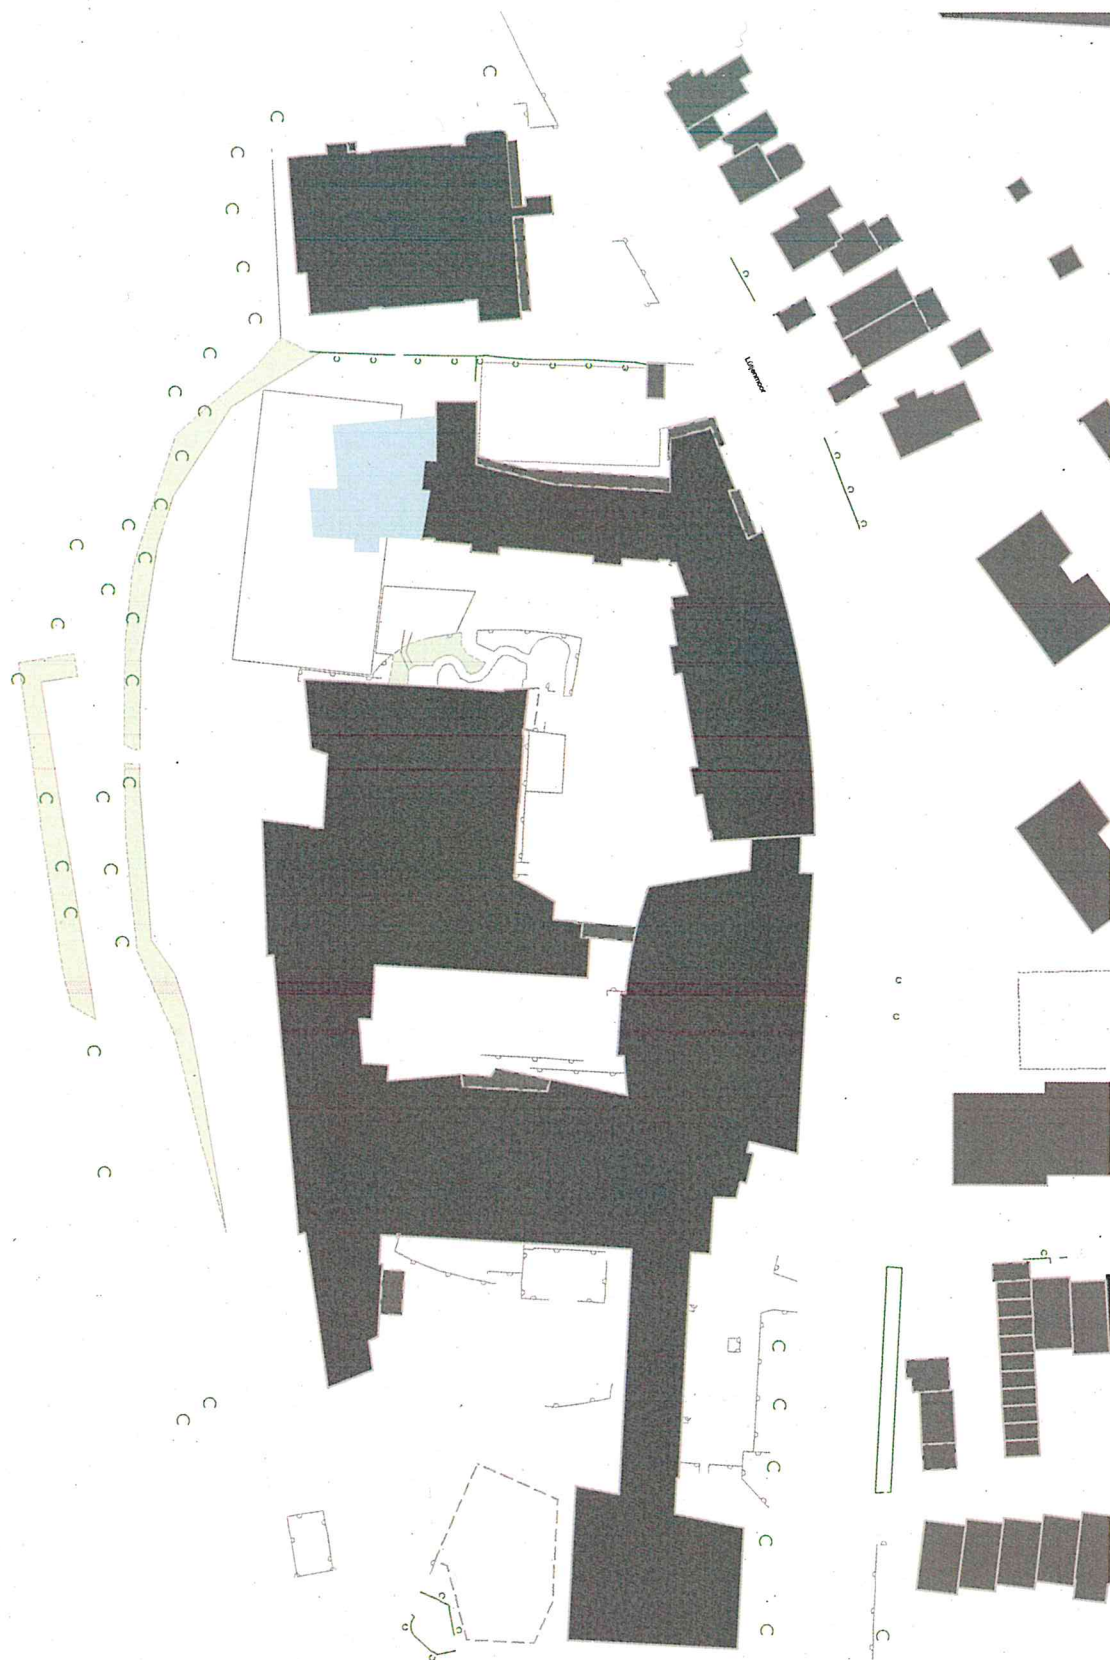


TRAPEZ
ARCHITEKTUR

VARIANTE 3
LAGEPLAN M1:1000

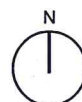

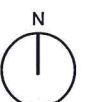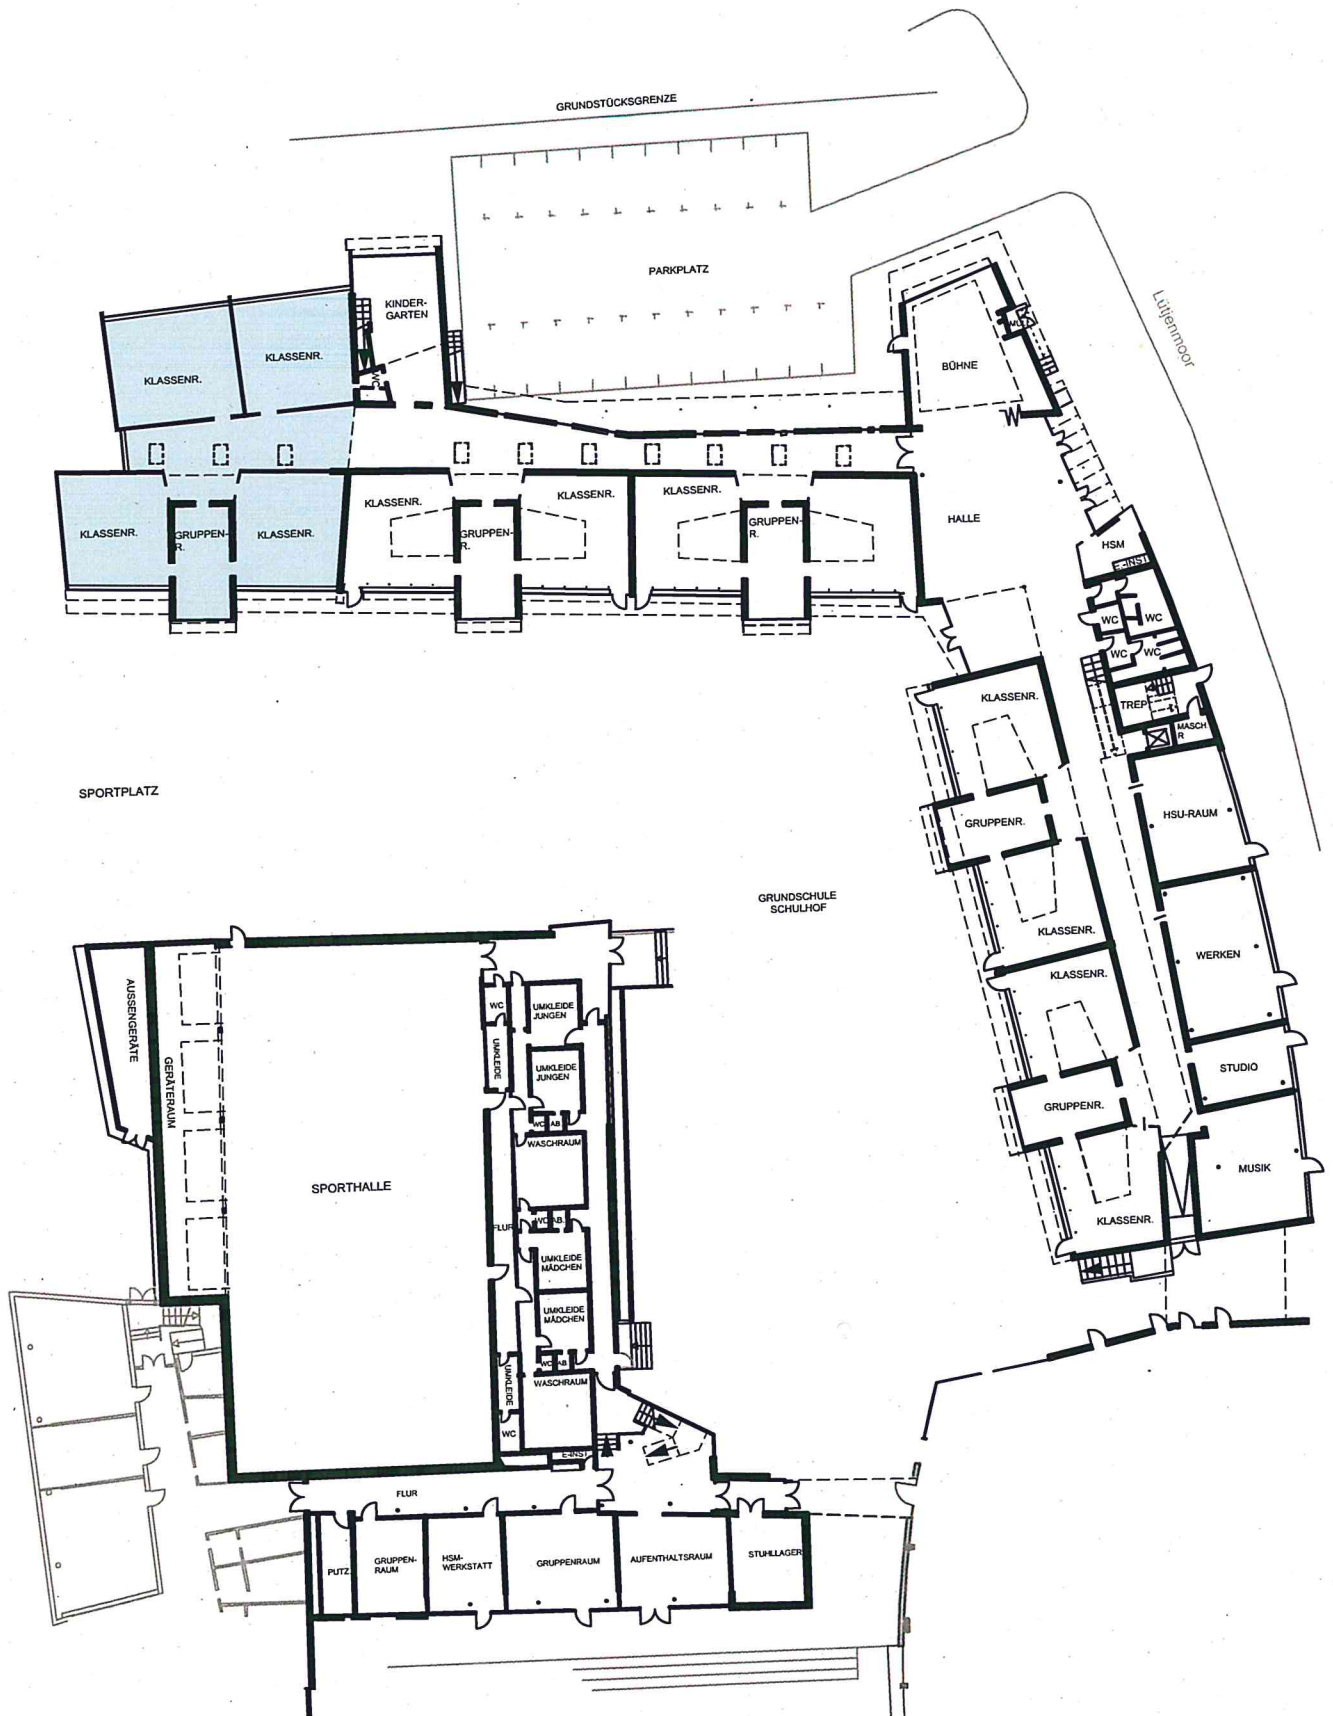

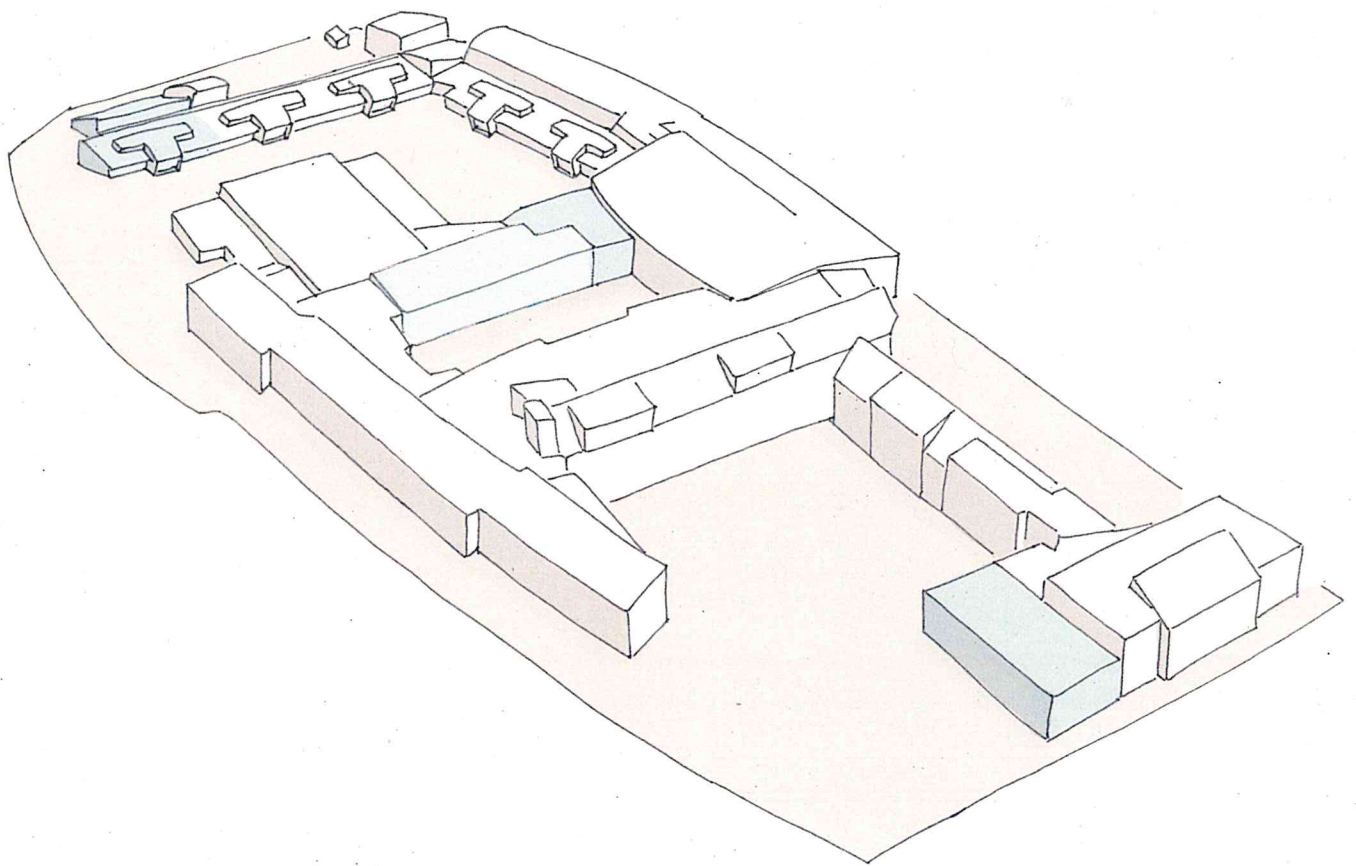

**ERWEITERUNG
GRUNDSCHULE
LÜTJENMOOR &
WILLY-BRANDT-SCHULE
NORDERSTEDT**
MACHBARKEITSSTUDIE



TRAPEZ
ARCHITEKTUR

GRUND- UND GEMEINSCHAFTSSCHULE
LAGEPLAN M1:1000



MÖGLICHE FLÄCHE
KLASSEN GRUNDSCHULE
VARIANTE 3
ca. 340m²

MÖGLICHE FLÄCHE
MENSA
ca. 200m²


MÖGLICHE FLÄCHE
BETREUUNG EG
ca. 165m²


MÖGLICHE FLÄCHE
FÜNF KLASSENÄRÄUME,
WC-ANLAGEN, etc.
ca. 400m²



TRAPEZ
ARCHITEKTUR

GRUND- UND GEMEINSCHAFTSSCHULE
GRUNDRISS EG M1:750

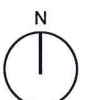

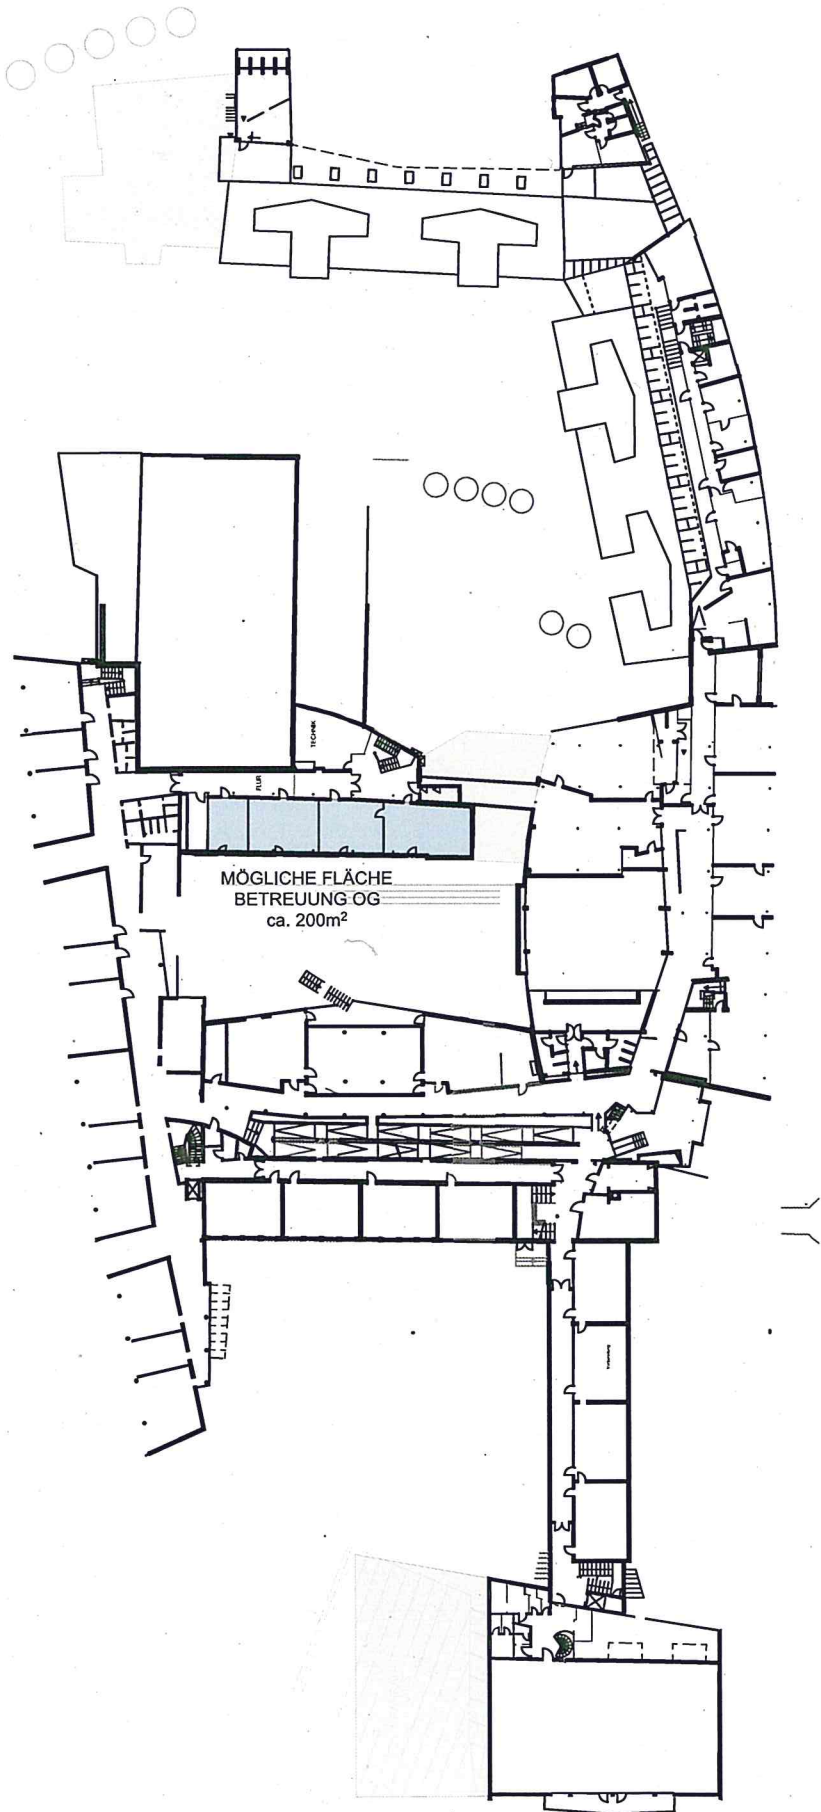

TRAPEZ
ARCHITEKTUR

GRUND- UND GEMEINSCHAFTSSCHULE
GRUNDRISS OG M1:750

