



- Anlage 4:** **zur Vorlage Nr. B 17/0607**
Sitzung des Ausschusses für Stadtentwicklung und Verkehr am 18.01.2018
- Betreff:** Parkpflege- und Entwicklungskonzept Ossenmoorpark
- Hier:** Detailausschnitt Wegequerung Kernbereich Stadtwäldchen (Plan zur
Öffentlichkeitsbeteiligung)

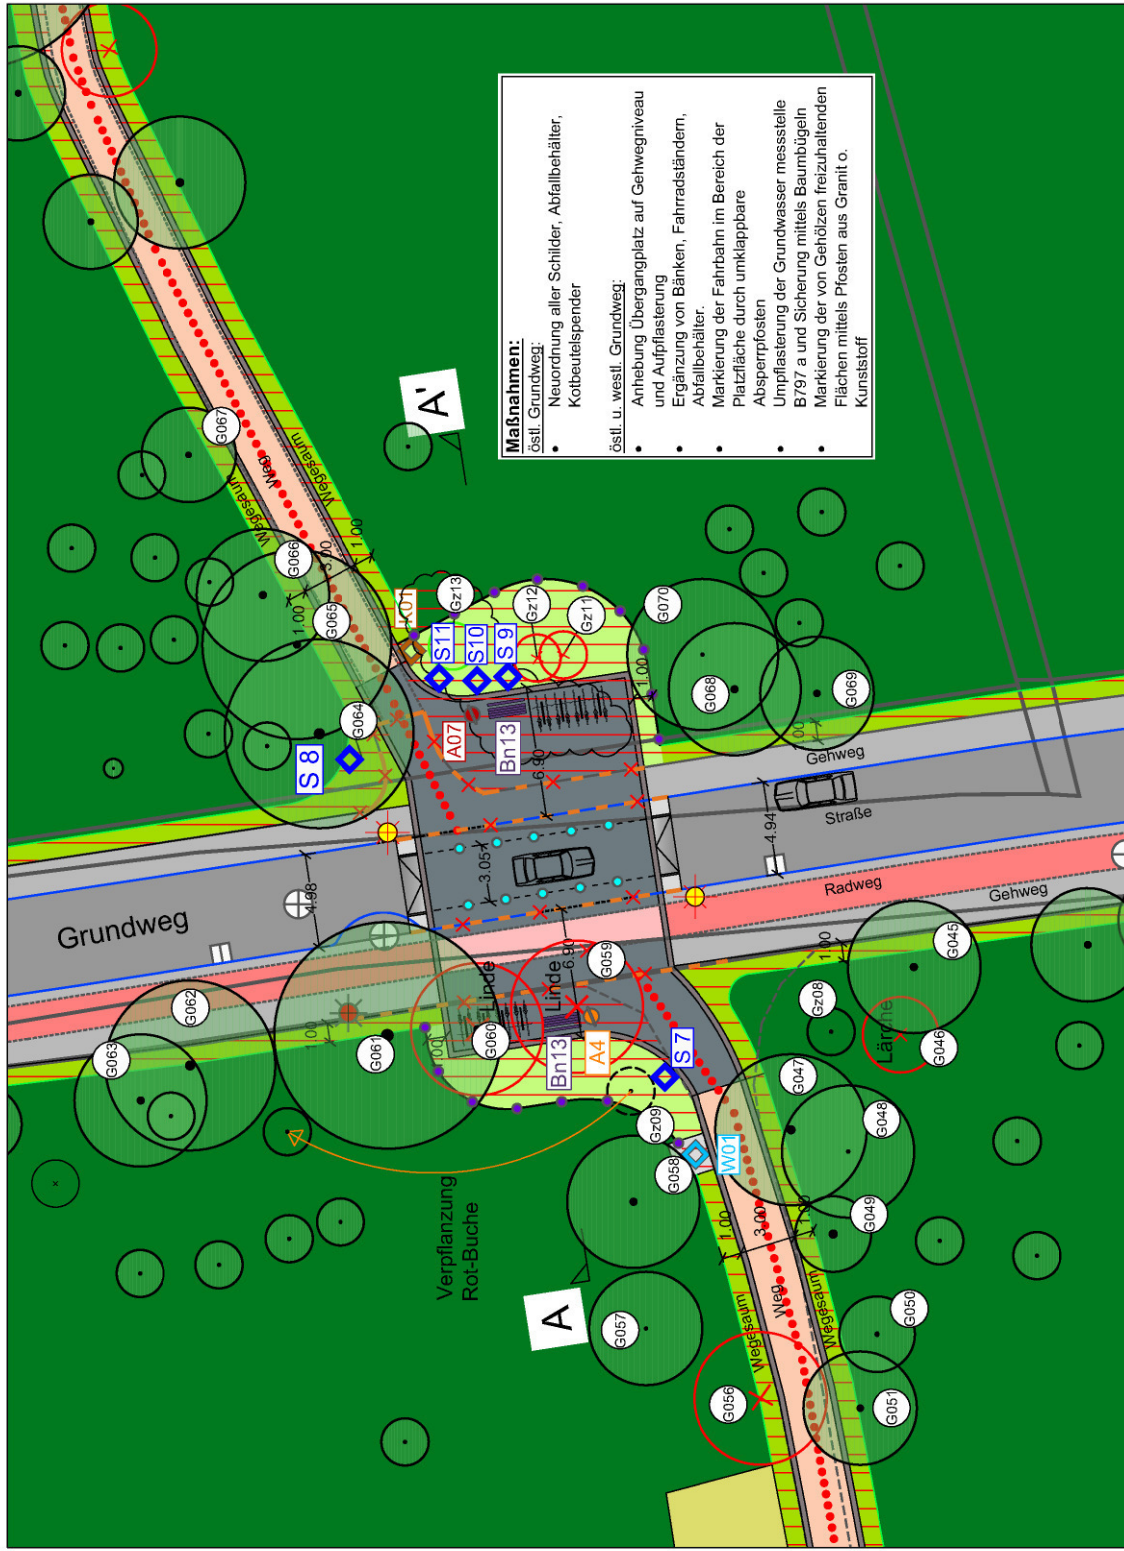

Bestand_

Vegetation:

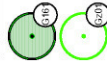

Baum

Baum zusätzlich aufgenommen

Fällung Einzelgehölz (Baum, Großstrauch, Strauch)

Gehölzfläche

Strauchfläche

zu rodende Gehölz- und Strauchfläche

Landschaftsrasen (1-2 x jähr. Mahd)

Rasen, gemäht (15 x jähr. Mahd)

Wegesaum (8 x jähr. Mahd)

Rasen, schattenverträglich (8 x jähr. Mahd)

Asphaltfläche

Gehweg

Radweg

befestigte Fläche

Radweg (Markierung z.B. mittels einzelner Pflastersteine, Markierungspkt. oder Markierungsnägeln)

Wegeführung gem. Vermessergundlage

Aufhebung Straßenbord u. Absenker

Rampe zur Anhebung Platzfläche auf Gehwegniveau

gepflasterte Platzfläche

Wegefläche mit Einrassung

Br. 3 m (Hauptweg)

Rundweg im Tarpenbek-Niederung

Grundwassermessstelle

Schild

Abfallbehälter

Bank

Mastleuchte

Flächenmarkierung / Abgrenzung z.B. in Form kniehoher Holzpoller


Streckenpoller, alle 50 m

Fahrradständer

umklappbare Absperpfosten

Planung_

Vegetation:

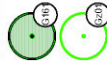

Baum

Baum zusätzlich aufgenommen

Fällung Einzelgehölz (Baum, Großstrauch, Strauch)

Gehölzfläche

Strauchfläche

zu rodende Gehölz- und Strauchfläche

Landschaftsrasen (1-2 x jähr. Mahd)

Rasen, gemäht (15 x jähr. Mahd)

Wegesaum (8 x jähr. Mahd)

Rasen, schattenverträglich (8 x jähr. Mahd)

Asphaltfläche

Gehweg

Radweg

befestigte Fläche

Radweg (Markierung z.B. mittels einzelner Pflastersteine, Markierungspkt. oder Markierungsnägeln)

Wegeführung gem. Vermessergundlage

Aufhebung Straßenbord u. Absenker

Rampe zur Anhebung Platzfläche auf Gehwegniveau

gepflasterte Platzfläche

Wegefläche mit Einrassung

Br. 3 m (Hauptweg)

Rundweg im Tarpenbek-Niederung

Grundwassermessstelle

Schild

Abfallbehälter

Bank

Mastleuchte

Flächenmarkierung / Abgrenzung z.B. in Form kniehoher Holzpoller

Streckenpoller, alle 50 m

Fahrradständer

umklappbare Absperpfosten

Ausstattung/ Möblierung:

