



Anlage 5: **zur Vorlage Nr. 17/0607**
 Sitzung des Ausschusses für Stadtentwicklung und Verkehr am 18.01.2018

Betreff: Parkpflege- und Entwicklungskonzept Ossenmoorpark


Hier: Regelquerschnitte (Plan zur Öffentlichkeitsbeteiligung)

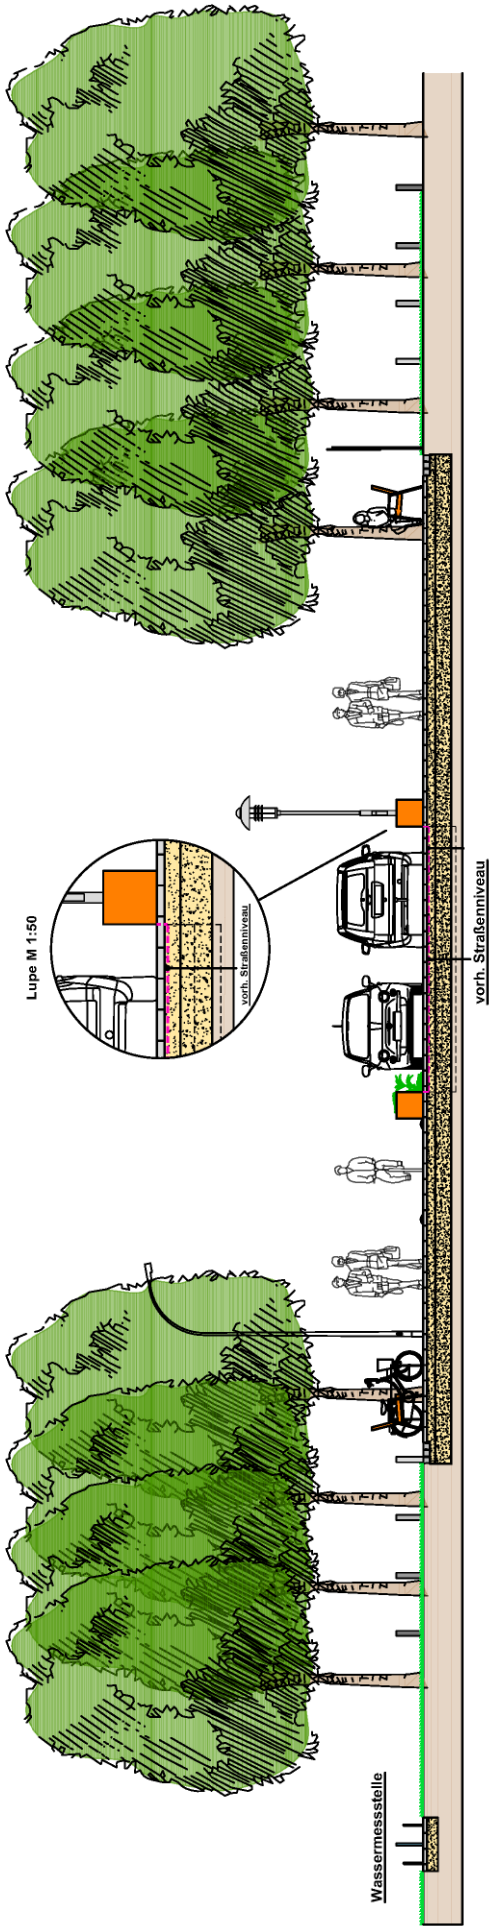

Regelschnitt Hauptweg
wassergebundene M 1:50
(zwischen Brücke Ossenmoorgraben im Westen und
Überstaufläche Ossenmoorgraben im Osten)

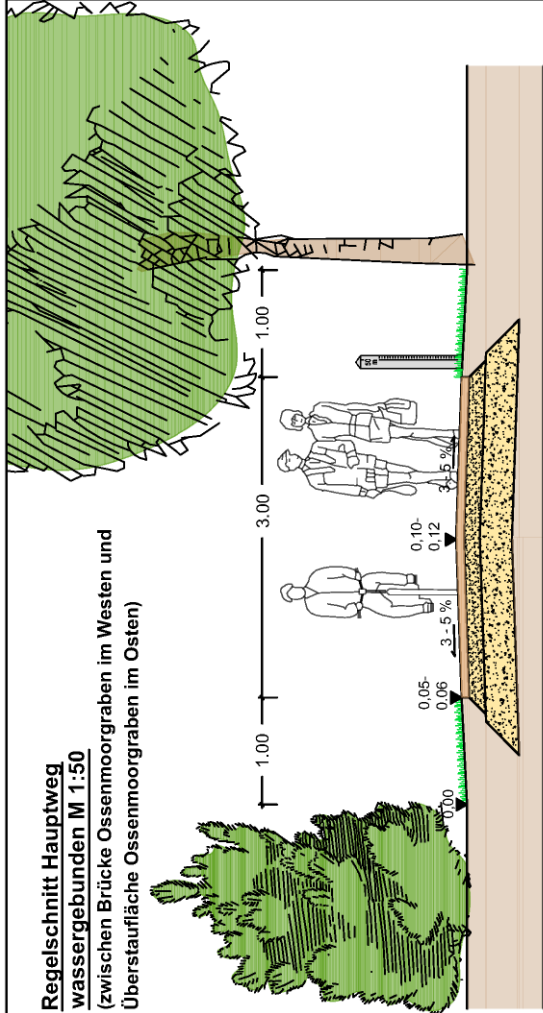

Regelschnitt Hauptweg
gepflastert M 1:50 (am Bolzplatz)

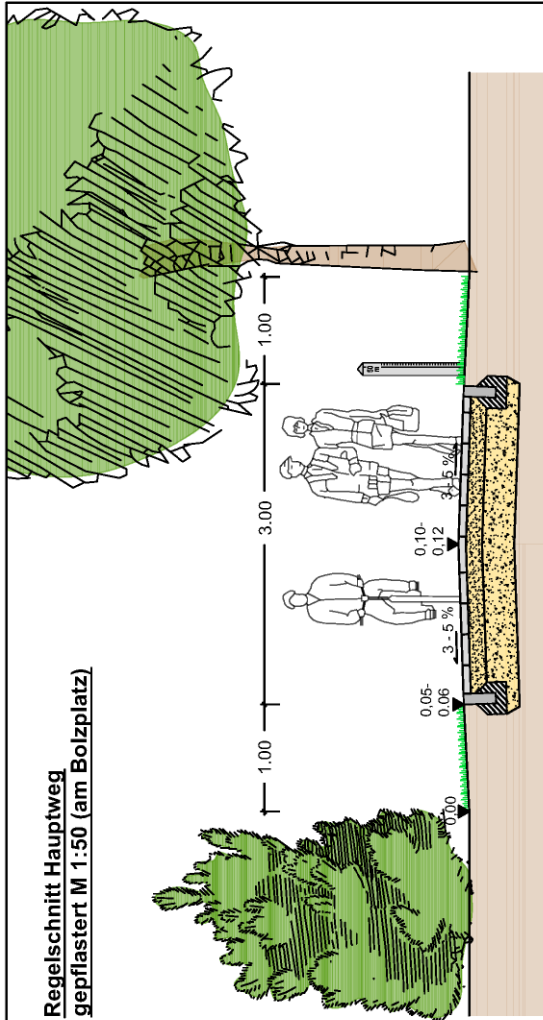

BAUVORHABEN:

Pflege und Entwicklungskonzept
- Ossenmoorpark -

BAUHERR:

Stadt Norderstedt

PLANBEZEICHNUNG:

Straßenquerschnitt/
Regelquerschnitte Hauptweg

BEARBEITET:

Ba, Sc

GEZEICHNET:

Sc

GEPRÜFT:

M 1:50 / 1:100

DATEI:

15.06.2017

PROJEKT-NR.:

1091

PLAN-NR.:

2.2.02

PLANVERFASSTER:

Freiraumplanung Becker Nelson

Landschaftsarchitekten

Ochsenzoller Str. 142a

22848 Norderstedt

Tel. 040/593537-0

Fax 040/593537-10

Email: info@Becker-Nelson.de

Net: www.Becker-Nelson.de

