

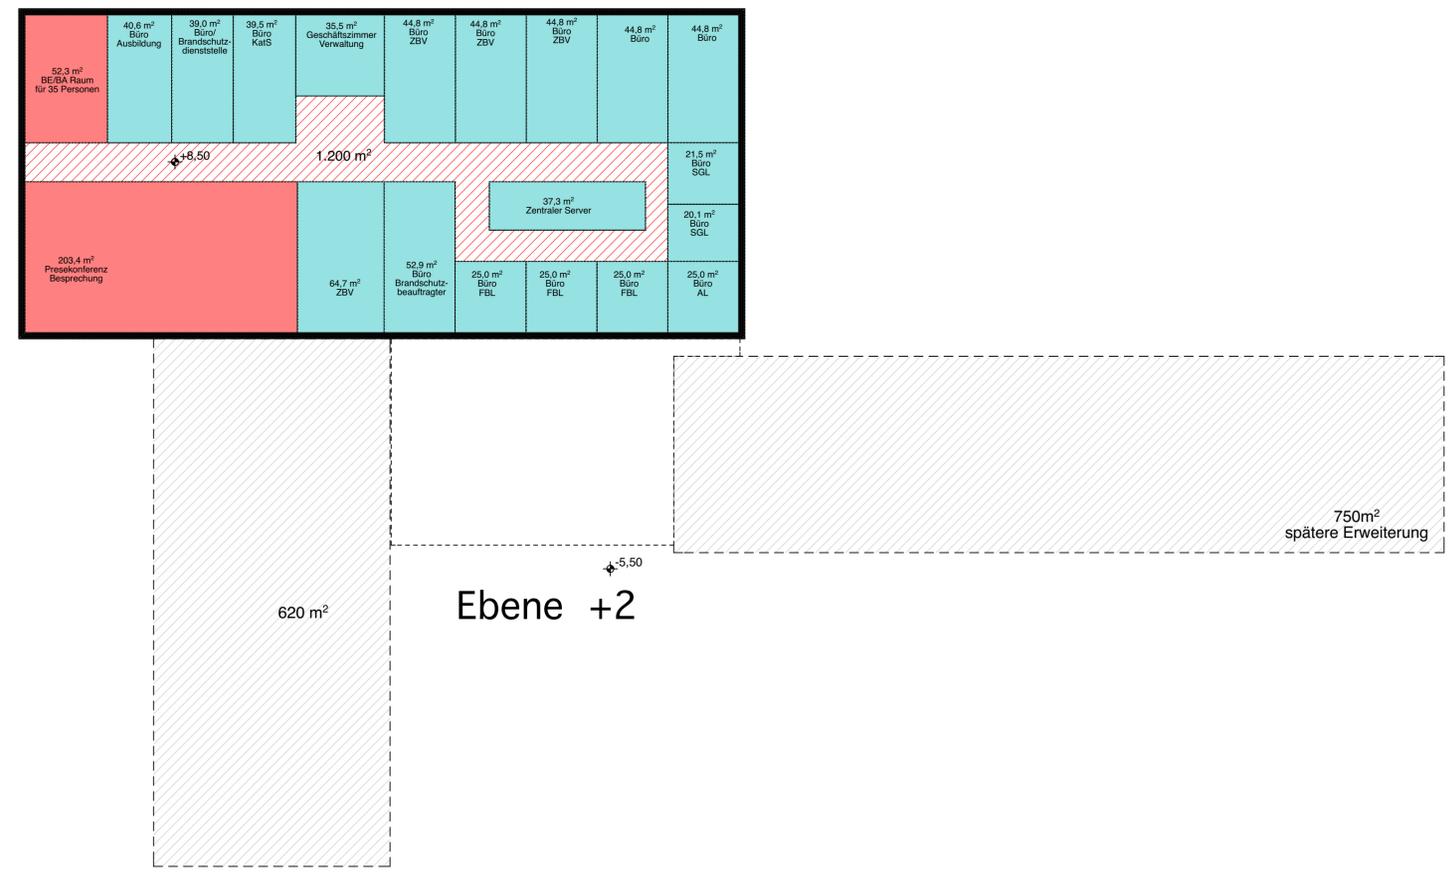


Raumbedarf für die Gemeindefeuerwehr

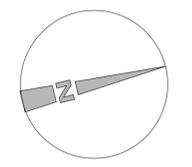

Raumbedarf für die Jugendfeuerwehr Norderstedt im FTZ

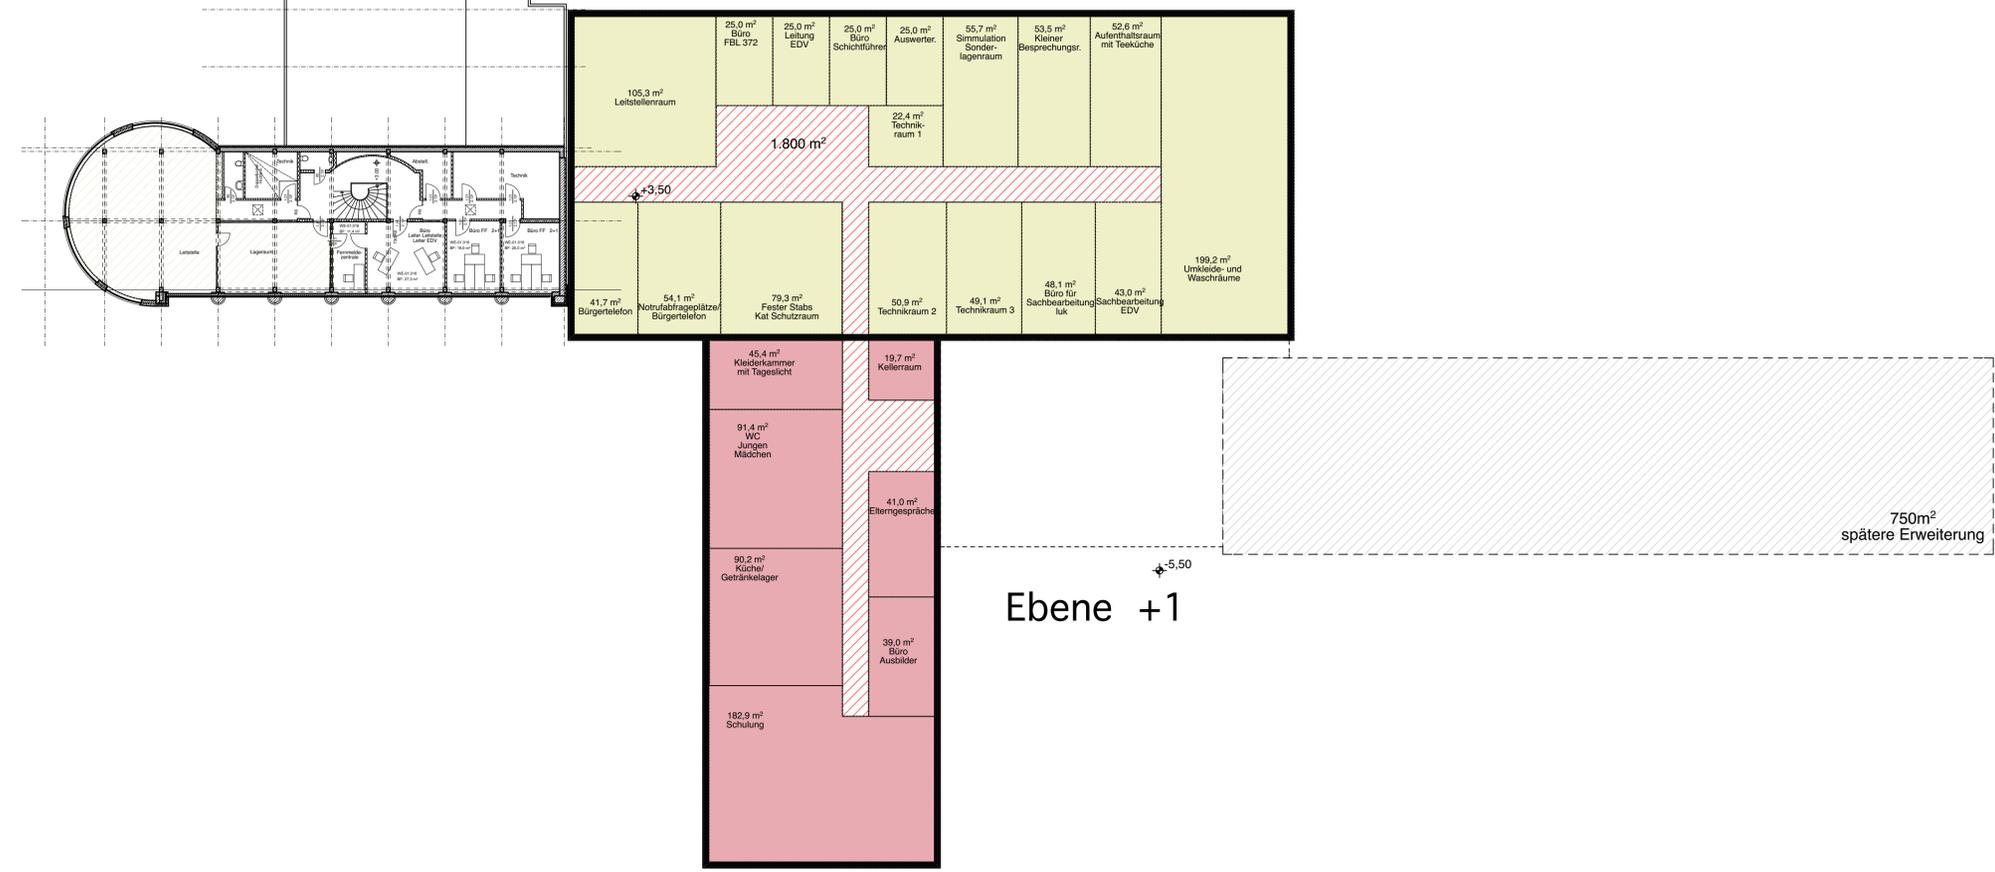

ALLE MASSE SIND AM BAU ZU PRÜFEN !

PROJEKT:	Feuerwehrtechnisches Zentrum Neubau		
BAUORT:	Schleswig-Holstein-Str.; 22844 Norderstedt		
BAUHERR:	STADT NORDERSTEDT der Oberbürgermeister		
	Rathausallee 50 22846 Norderstedt		
BEZEICHNUNG:	1.OG / Ebene +1 und 2.OG / Ebene +2		
PLANNR.:	1020/17 Bx 04	GEZEICHNET:	13.06.2017
MASSTAB:	1:250	ÄNDERUNGEN:	
ARCHITEKT:	 industrieplanung architekten und ingenieure gmbh flachsland 10 · D-22083 hamburg tel. 040/2274260 · fax. 040/2208547 email: info@ip-hamburg.com		