


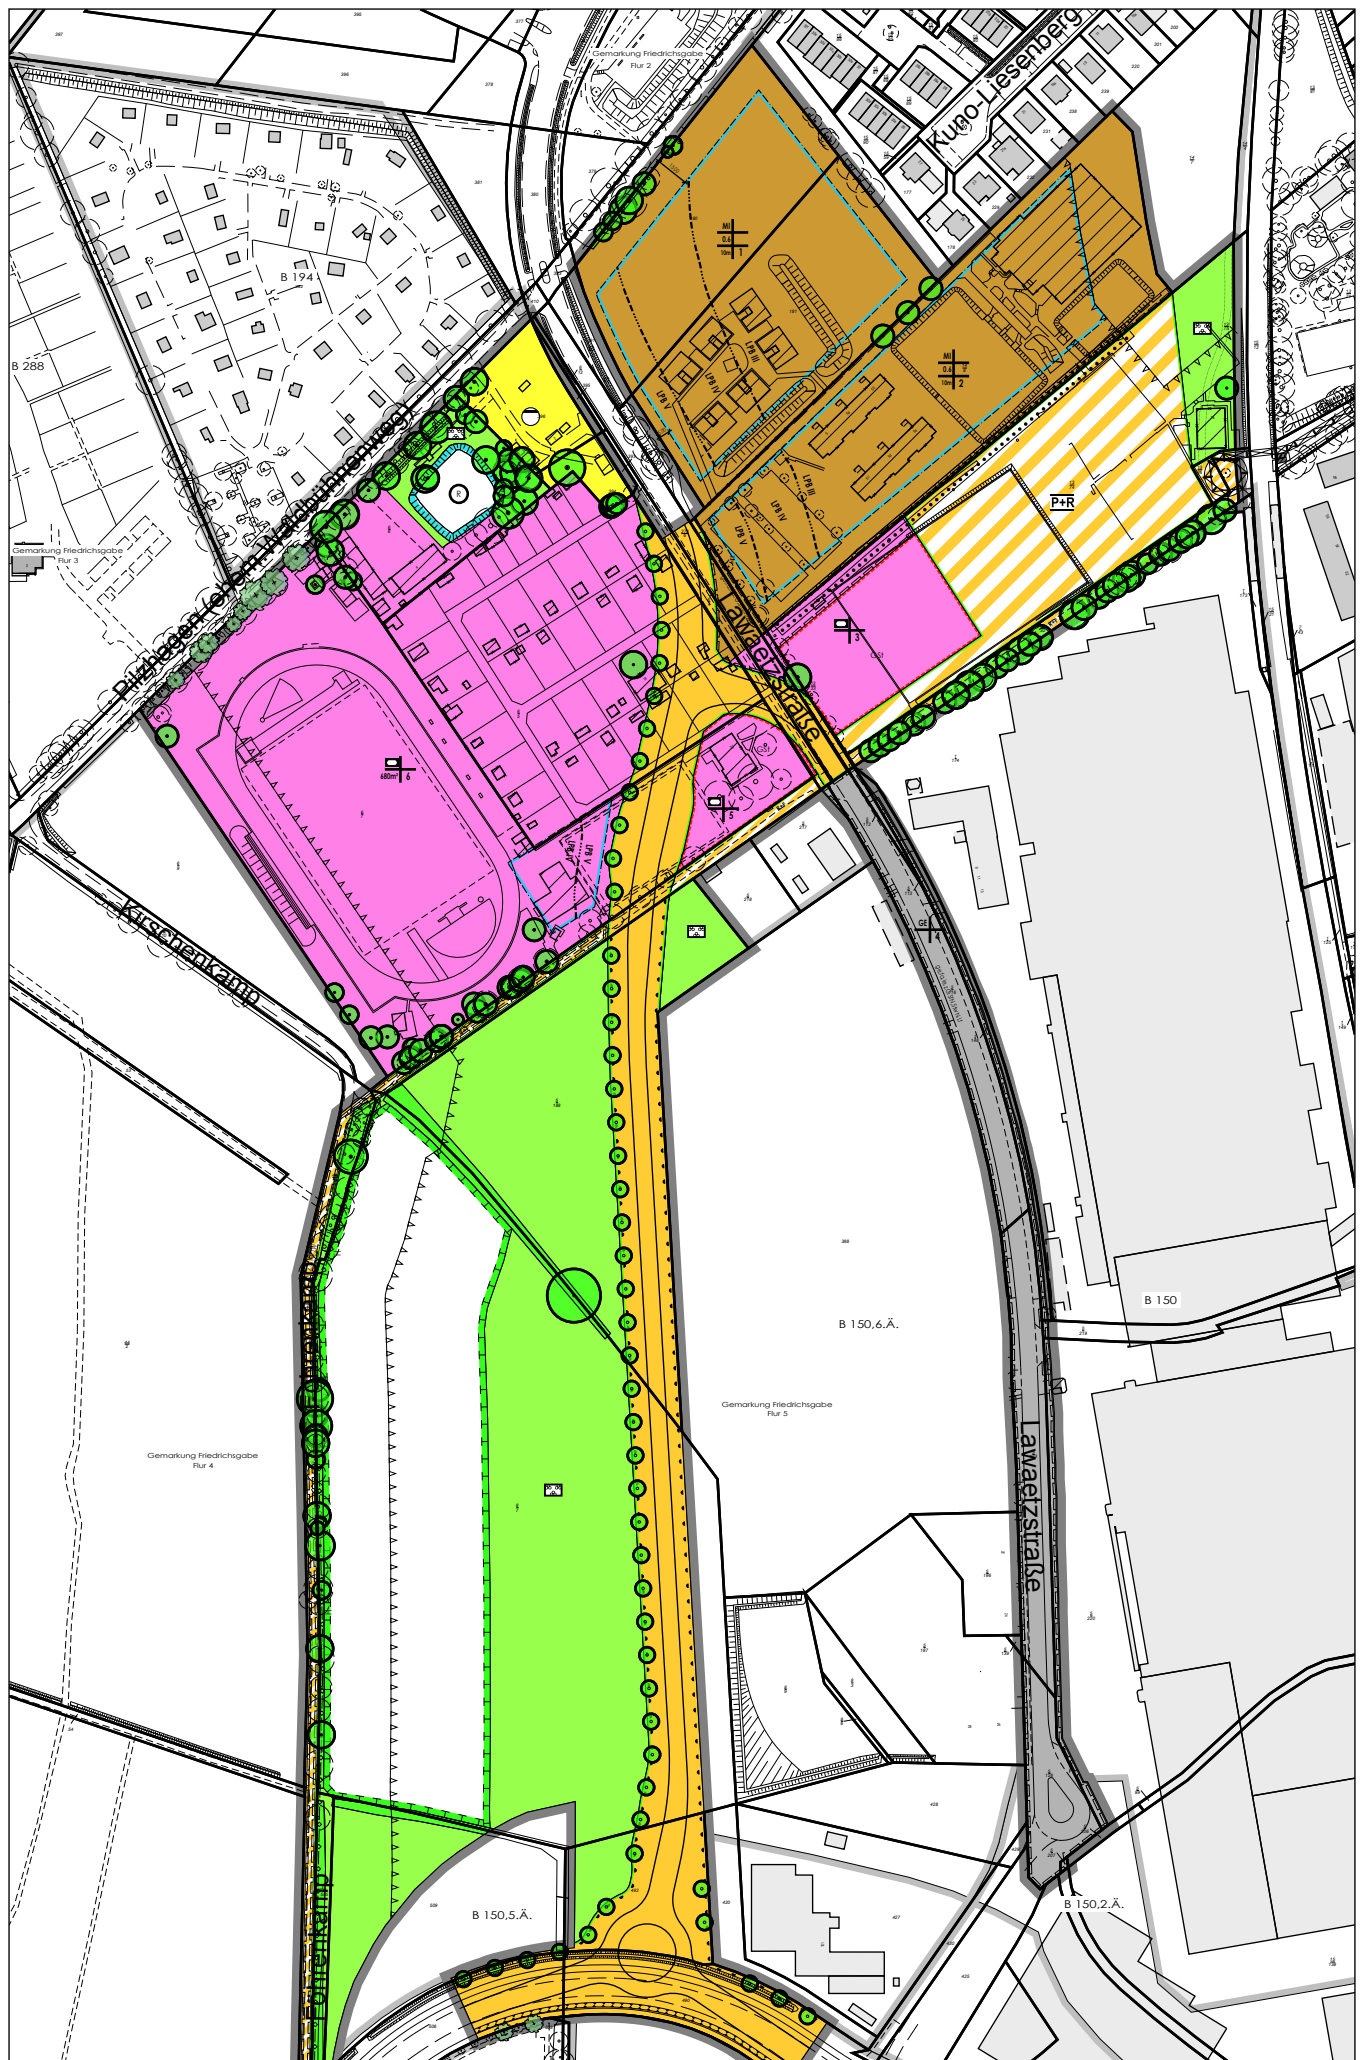

Anlage 7: zur Vorlage Nr.: B 18 / 0006 des StüV am 01.02.2018
Hier: Verkleinerung der Planzeichnung des Bebauungsplanes Nr. 311,
 Stand: 10.01.2018