



AStuV 15.02.18 ; FB 604  
Anlage zur Vorlage B 18/0046  
Übersichtslageplan

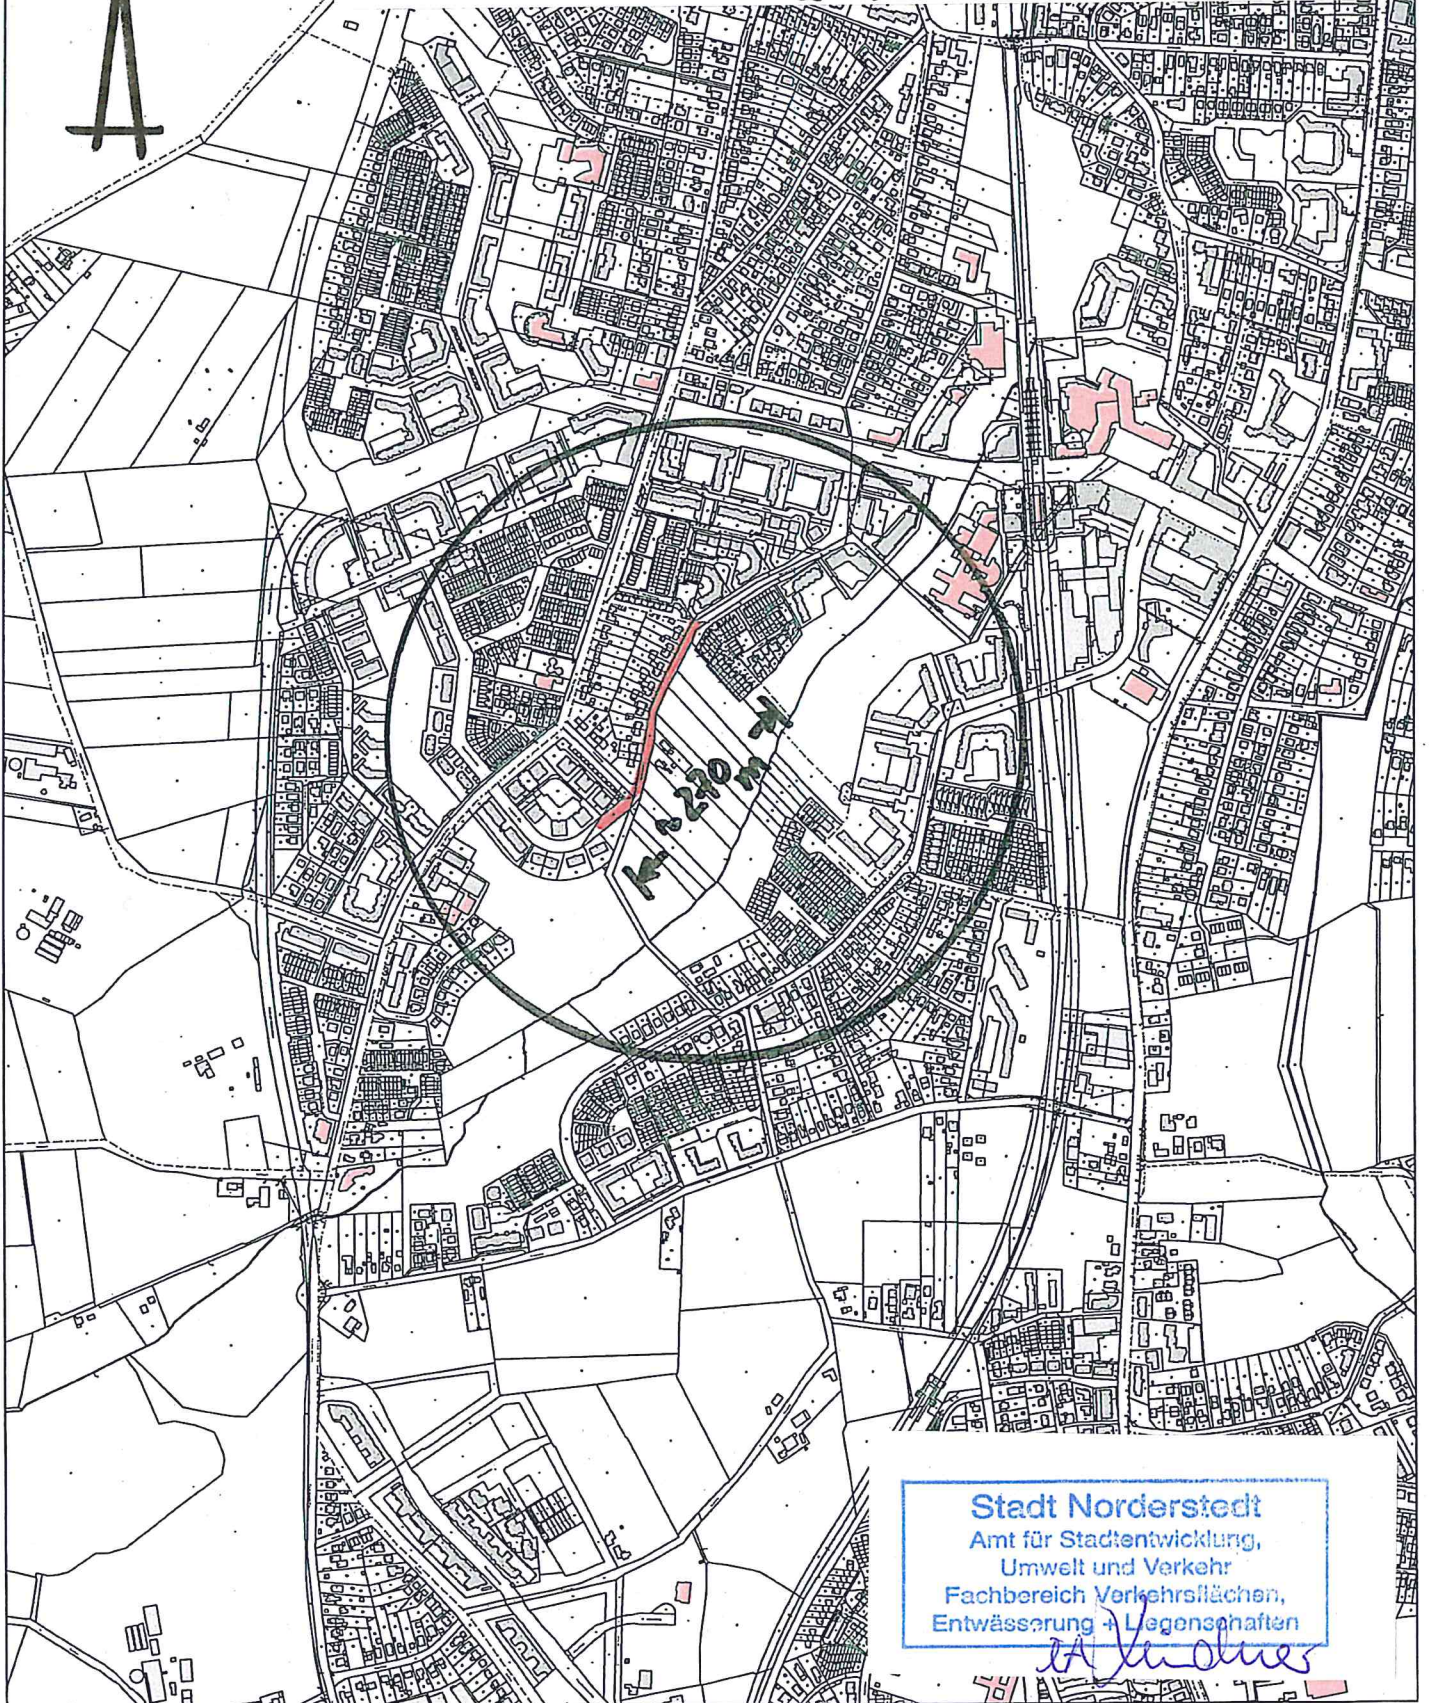

Stadt Norderstedt  
Amt für Stadtentwicklung,  
Umwelt und Verkehr  
Fachbereich Verkehrsflächen,  
Entwässerung + Liegenschaften

*A. Lindner*

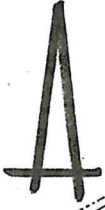