


Am Cay 3

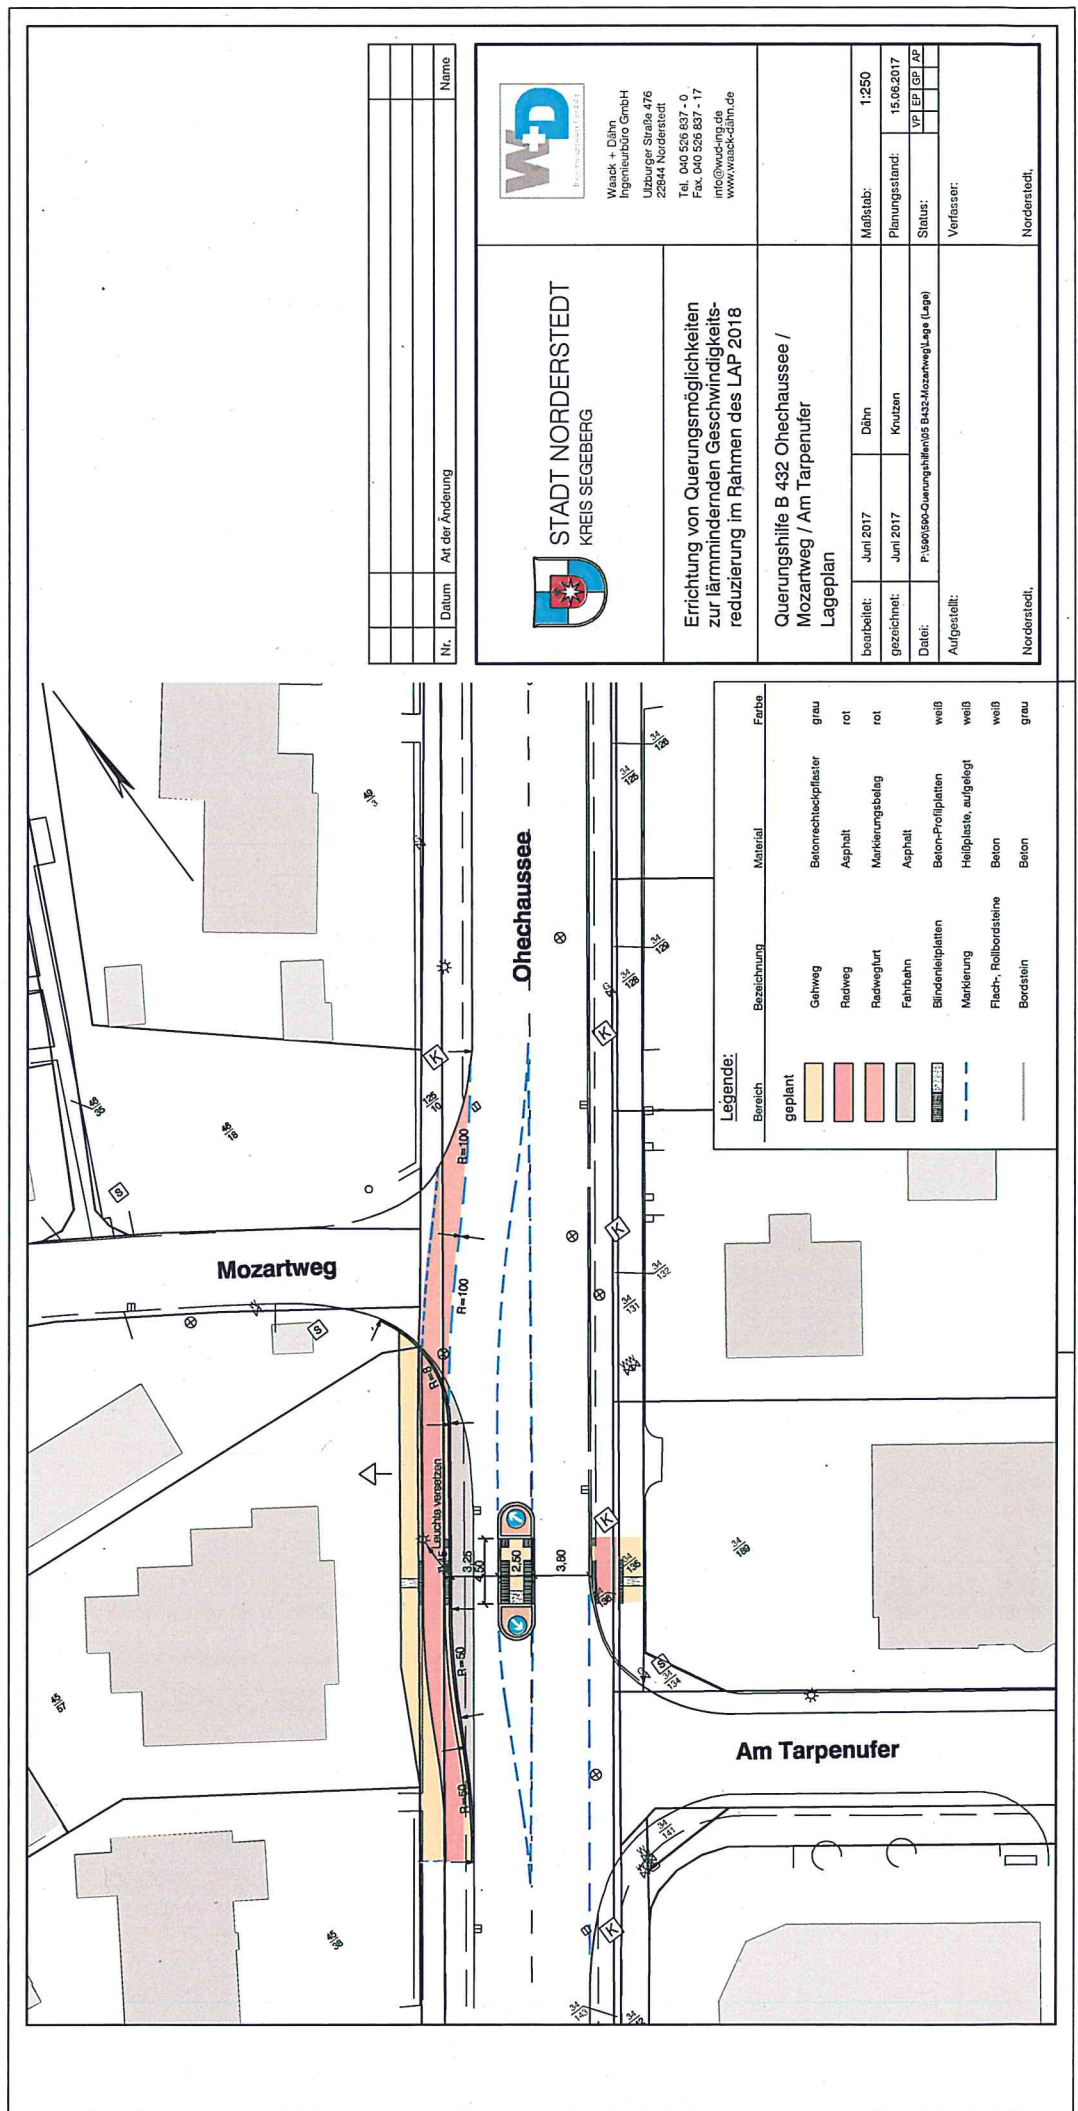

Nr.	Datum	Art der Änderung	Name



Wack + Dähn  
Ingenieurbüro GmbH  
Ulzburger Straße 476  
22844 Norderstedt  
Tel. 040 526 837 - 0  
Fax. 040 526 837 - 17  
info@wack-daehn.de  
www.wack-daehn.de

STADT NORDERSTEDT  
KREIS SEGEBERG

Errichtung von Querungsmöglichkeiten  
zur lärmindernden Geschwindigkeits-  
reduzierung im Rahmen des LAP 2018

Querungshilfe B 432 Ohechaussee /  
Mozartweg / Am Tarpenufer  
Lageplan

bearbeitet:	Juni 2017	Dähn	Maßstab:	1:250
gezeichnet:	Juni 2017	Knutzen	Planungsstand:	15.06.2017
Dat:	P:\061500-Querungshilfen\05 B432-Mozartweg/Lage (Lage)		Status:	VP   EP   GP   AP
Aufgestellt:	Verfasser:			
Norderstedt,				Norderstedt,