



Aufmaßung Ohechaussee (B 432)

a) Bestand

M 1:100

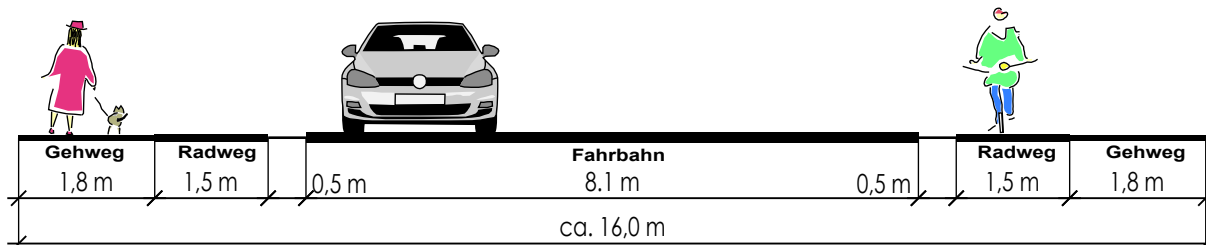

b) Regelmaß

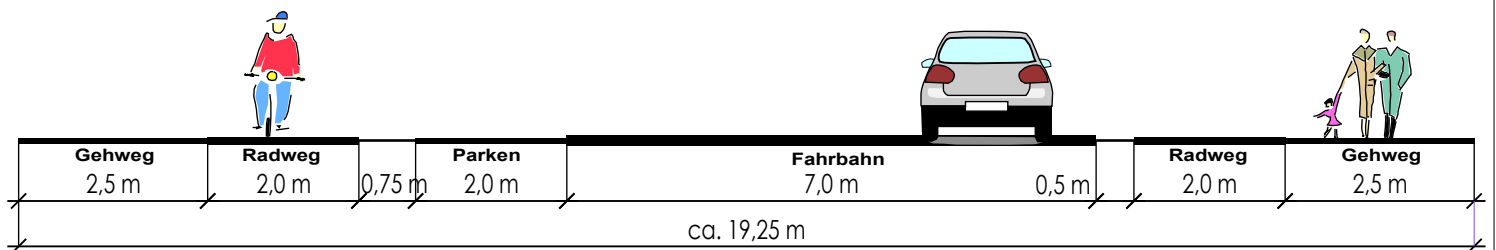

c) Mindestmaße

