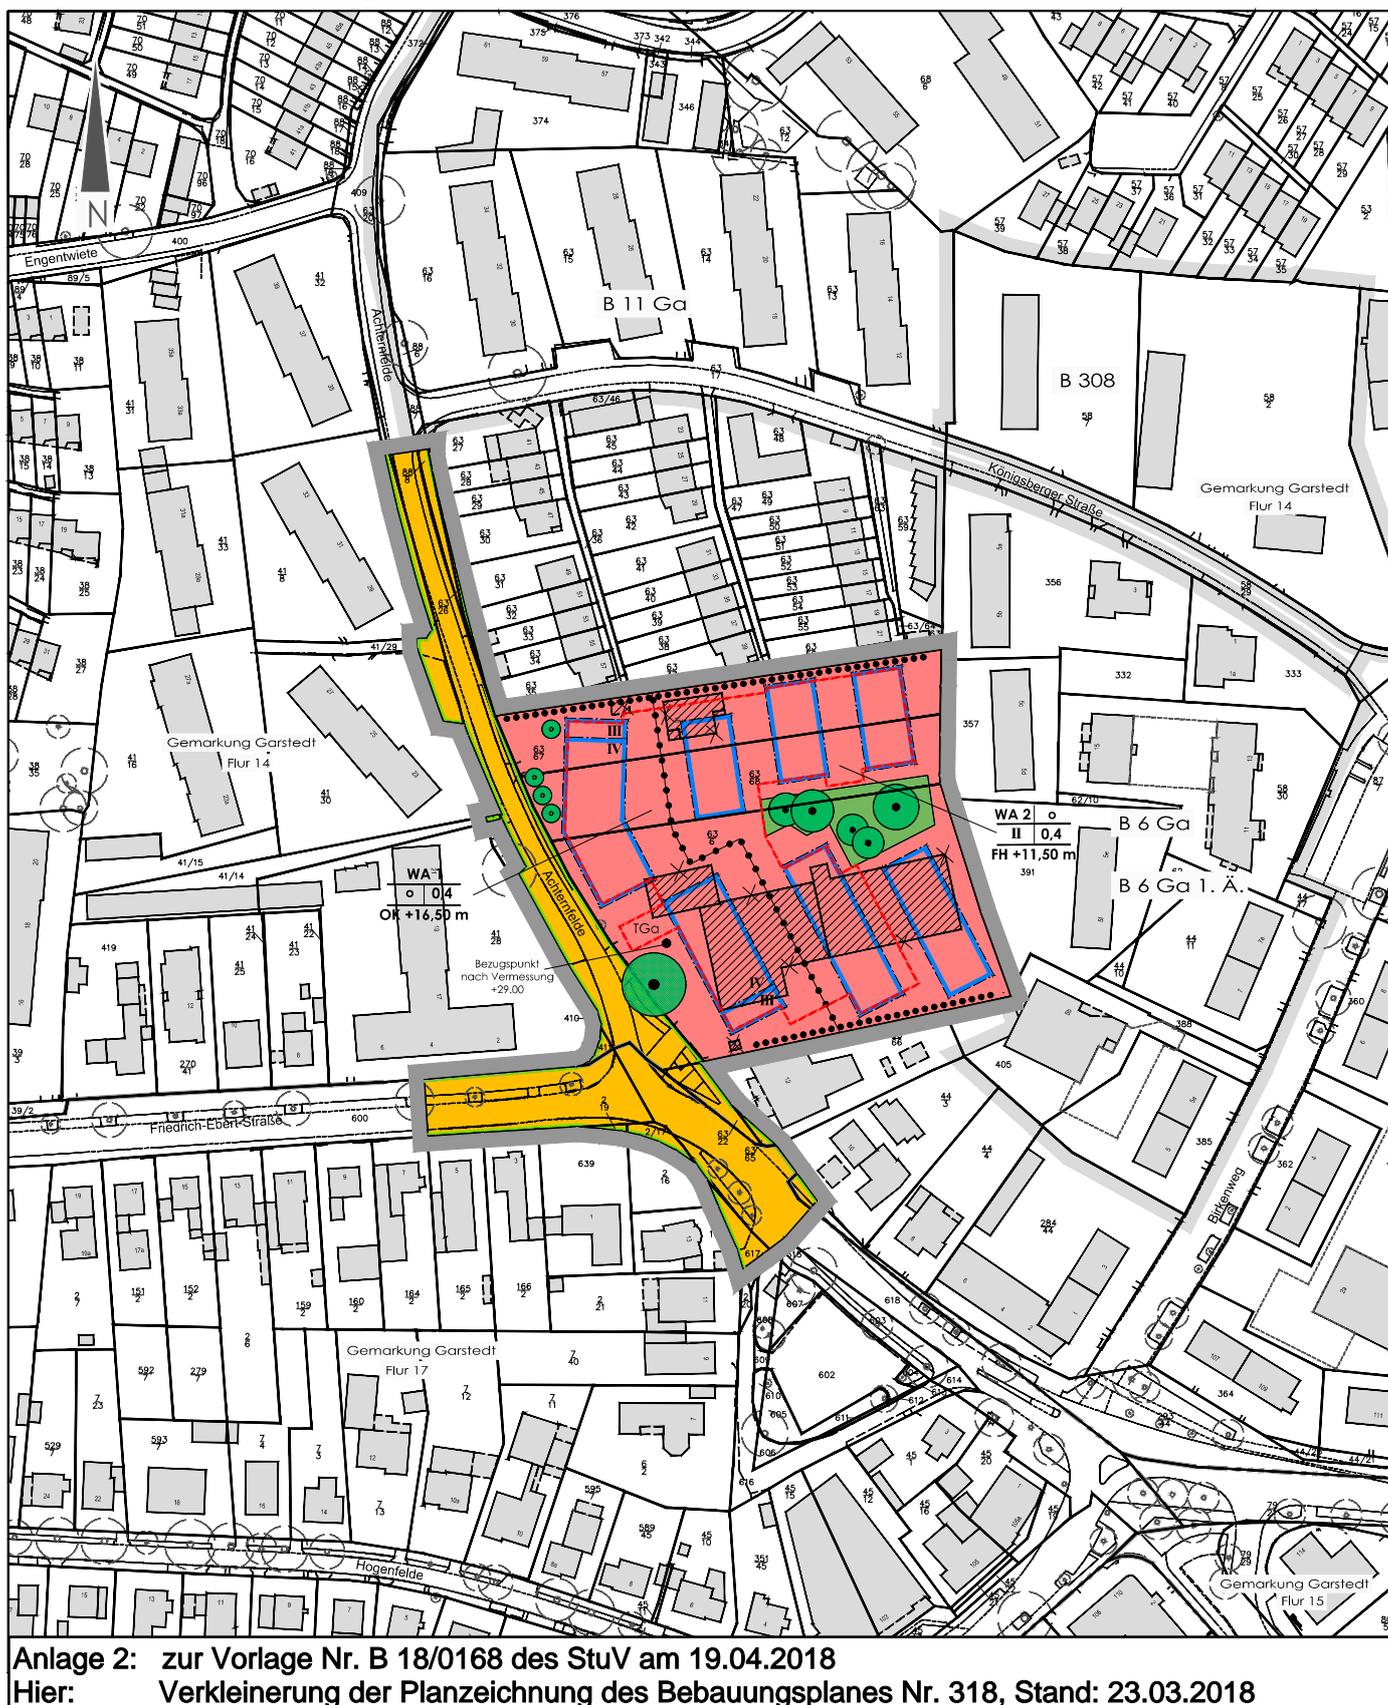


# Satzung der Stadt Norderstedt über den Bebauungsplan Nr. 318 Norderstedt "an der Straße Achternfelde"

Gebiet: Abschnitt Achternfelde und Flurstücke 63/6, 63/67,  
63/68, Flur 14, Gemarkung Garstedt

Teil A - Planzeichnung

M 1:1000

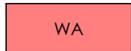


# Zeichenerklärung

Planzeichen	Erläuterung	Rechtsgrundlage
-------------	-------------	-----------------

## 1. Festsetzungen (Anordnungen normativen Inhalts)

### Art der baulichen Nutzung

 WA	Allgemeines Wohngebiet mit Nummerierung	§ 4 BauNVO
--	---	------------

### Maß der baulichen Nutzung

0,4	Grundflächenzahl (Höchstmaß)	§ 16 ff BauNVO
z.B. II	Zahl der Vollgeschosse (Höchstmaß)	§ 16 ff BauNVO
OK max.	Oberkante der baulichen Anlage (Höchstmaß), in m über Bezugspunkt	§ 16 ff BauNVO
FH max.	Firsthöhe (Höchstmaß), in m über Bezugspunkt	§ 16 ff BauNVO

### Bauweise, Baulinien, Baugrenzen

 o	Offene Bauweise	§ 16 ff BauNVO
	Baugrenze	§ 23 Abs. 3 BauNVO

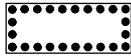
### Verkehrsflächen

	Straßenverkehrsflächen	§ 9 Abs. 1 Nr. 11 BauGB
	Straßenbegrenzungslinie, auch gegenüber Verkehrsflächen besonderer Zweckbestimmung	§ 9 Abs. 1 Nr. 11 BauGB

### Grünflächen

	Private Grünfläche	§ 9 Abs.1 Nr.15 BauGB
---	--------------------	-----------------------

### Planungen, Nutzungsregelungen, Maßnahmen und Flächen für Maßnahmen zum Schutz, zur Pflege und zur Entwicklung von Boden, Natur und Landschaft

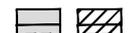
	Anpflanzung von Bäumen	§ 9 Abs. 1 Nr. 25a BauGB
	Erhaltung von Bäumen	§ 9 Abs. 1 Nr. 25b BauGB
	Umgrenzung von Flächen mit Bindungen für Bepflanzungen und für die Erhaltung von Bäumen, Sträuchern und sonstigen Bepflanzungen	§ 9 Abs. 1 Nr. 25a BauGB

### Sonstige Planzeichen

	Umgrenzung von Flächen für Nebenanlagen, Stellplätze, Garagen und Gemeinschaftsanlagen mit Zweckbestimmung	§ 9 Abs. 22 BauGB
TGa	Tiefgarage	

	Grenze des räumlichen Geltungsbereichs des Bebauungsplans	§ 9 Abs. 7 BauGB
---	---	------------------

## 2. Darstellung ohne Normcharakter

	Vorhandene Flurstücksgrenzen
z.B. $\frac{32}{2}$	Flurstücksbezeichnung
	Flurgrenze
	Vorhandene bauliche Anlagen
	Standort Baum
	Arkaden und Durchgänge
	Grenze des räumlichen Geltungsbereichs eines angrenzenden Bebauungsplans