

**Machbarkeitsstudie
Kino Norderstedt - Ulzburger Straße**


Anlage 4: zur Vorlage Nr.: B 18 / 0158 des StuV am 19.04.2018
 Hier: Lageplan EG / Lageplan OG und Ansicht (Entwurf)

HKP PLANUNGSGESELLSCHAFT MBH
 ARCHITEKTEN + STADTPLANER
Karmarschstraße 40 - 30159 Hannover - Tel.: 0511 990430 - mail@HKP-Architekten.com

Erdgeschoss

CineMotion

M 1:500
 Stand: 23.02.2018

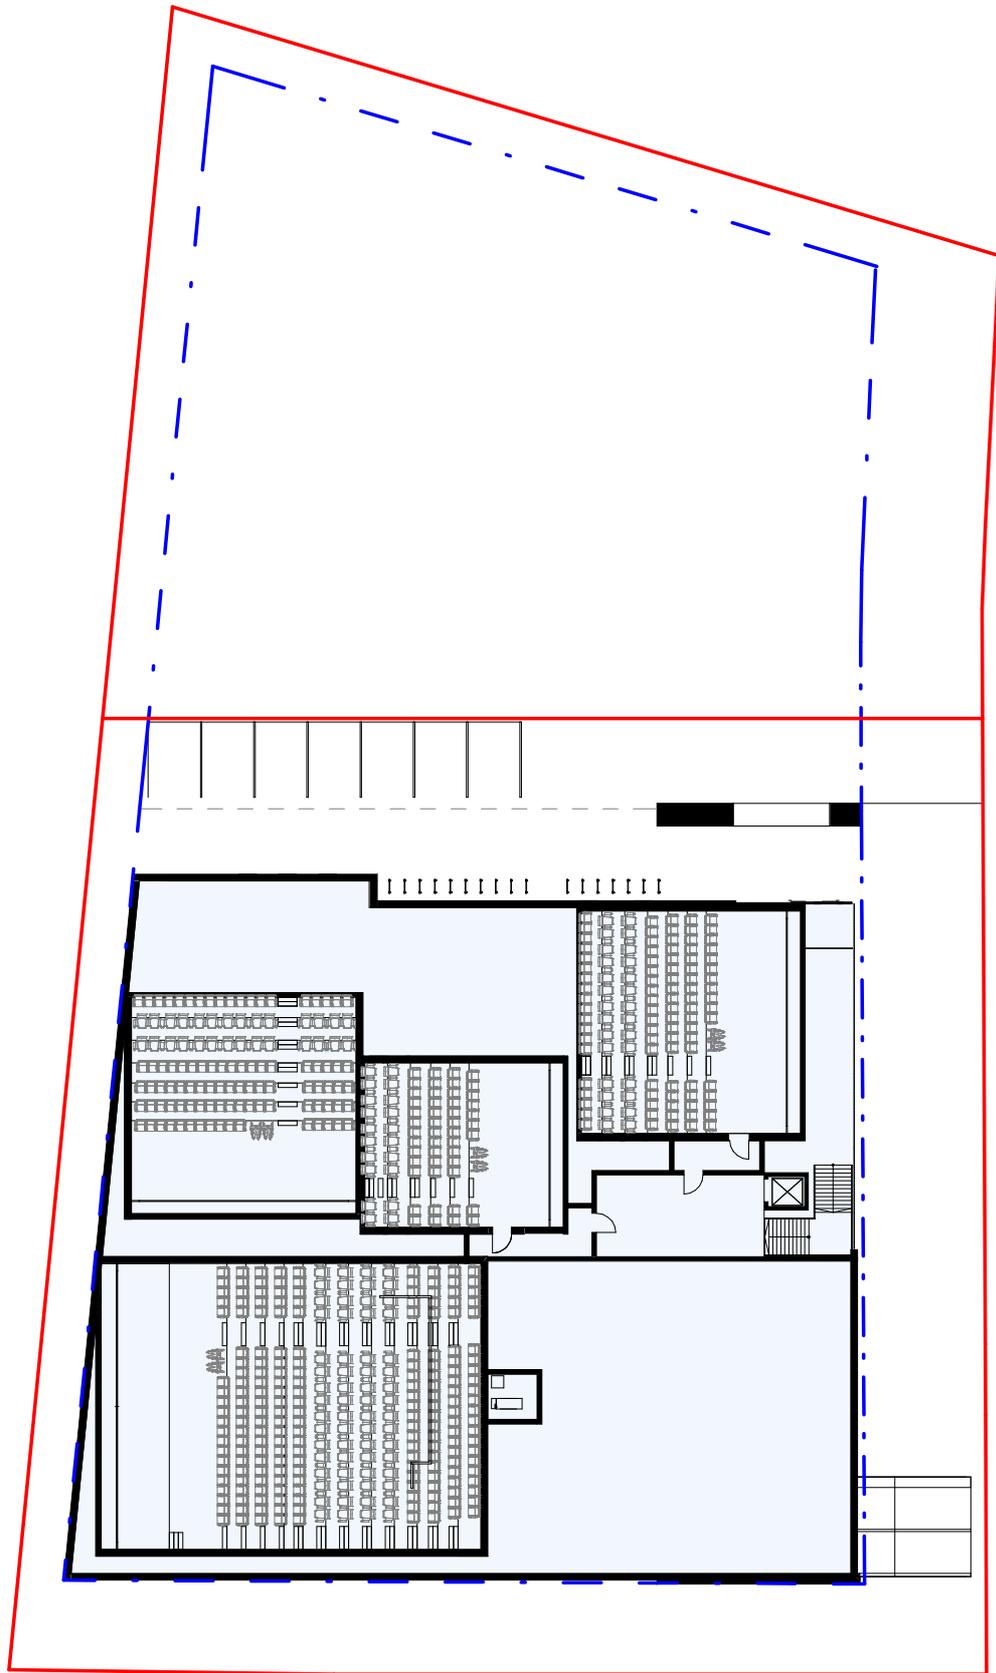

**Machbarkeitsstudie
Kino Norderstedt - Ulzburger Straße**



HKP PLANUNGSGESELLSCHAFT MBH
ARCHITEKTEN + STADTPLANER

Karmarschstraße 40 - 30159 Hannover - Tel.: 0511 990430 - mail@HKP-Architekten.com

Obergeschoss

CineMotion

M 1:500
Stand: 23.02.2018



CineMotion

CineMotion

Kino 6

Kino 1

