


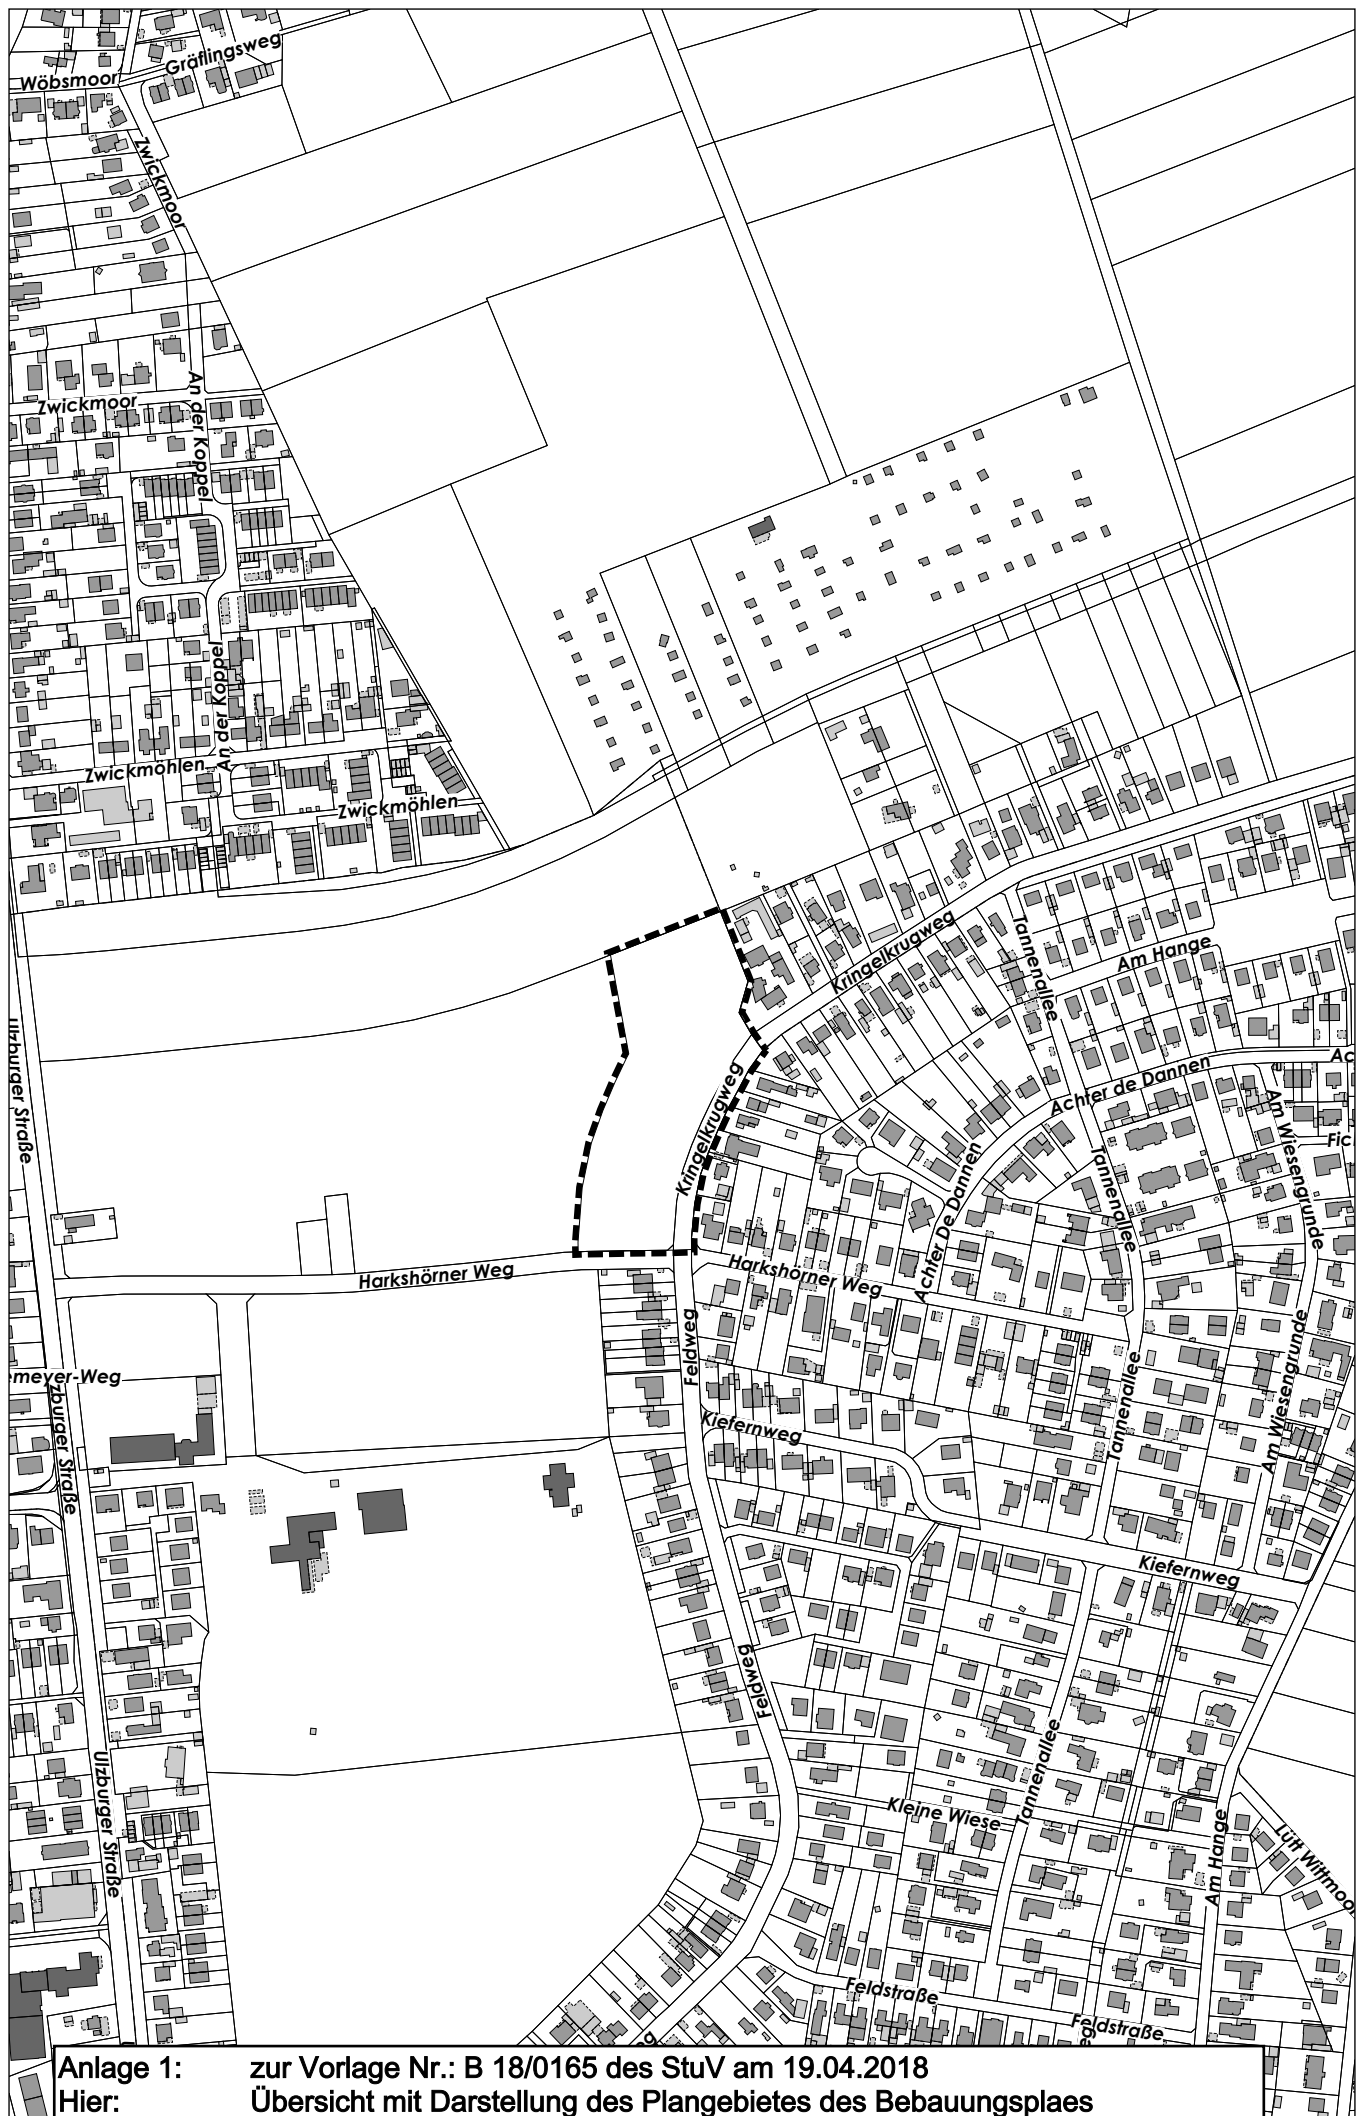

Anlage 1: zur Vorlage Nr.: B 18/0165 des StuV am 19.04.2018
Hier: Übersicht mit Darstellung des Plangebietes des Bbauungsplaes

